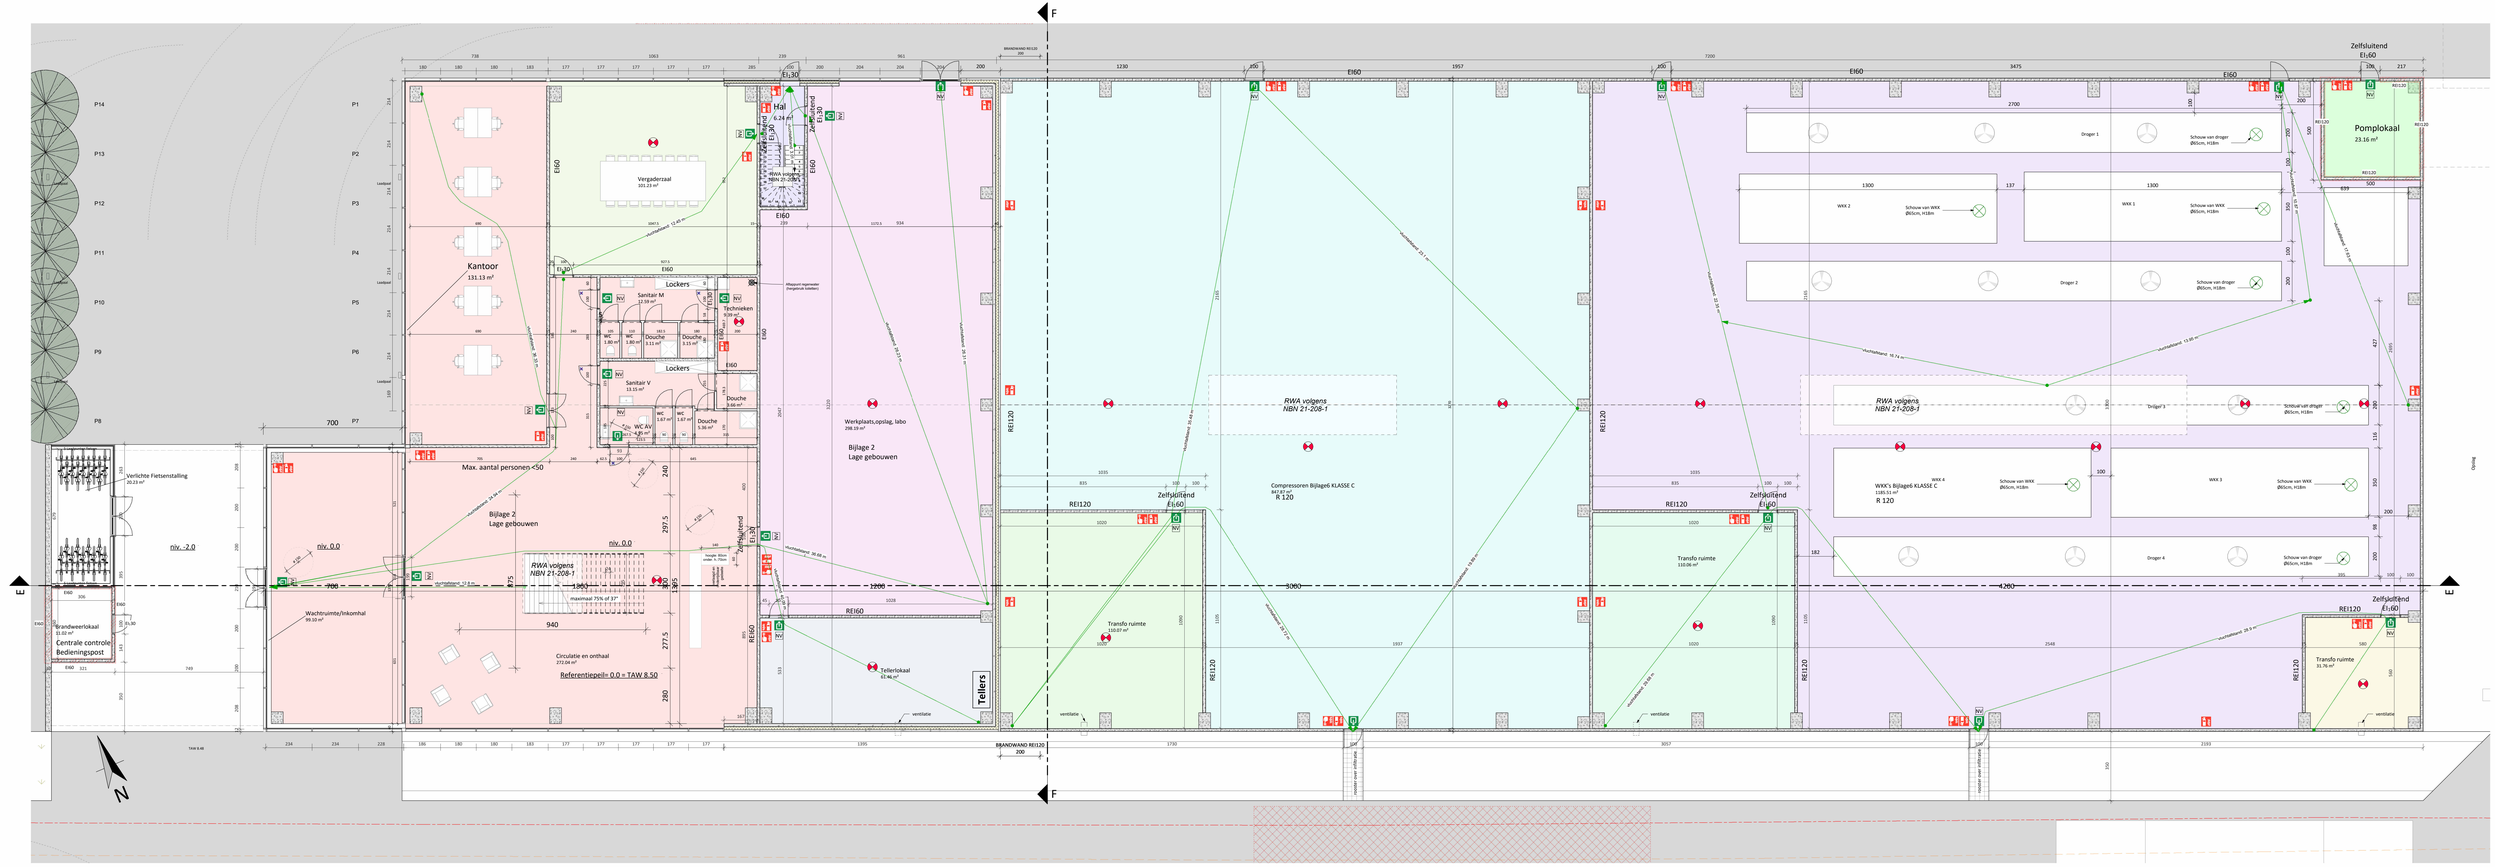
F
E
Kantoor
131.13 m²
Vergaderzaal
101.23 m²
Hal
6.24 m²
Lockers
Sanitair M
17.59 m²
Sanitair V
13.15 m²
Technieken
9.06 m²
WC
1.80 m²
Douche
3.11 m²
WC
1.67 m²
Douche
3.36 m²
WC
1.67 m²
Douche
5.36 m²
WC
1.67 m²
WC AV
4.49 m²
Max. aantal personen <50
Bijlage 2
Lage gebouwen
niv. 0.0
niv. -2.0
Verlichte Fietsenstalling
20.23 m²
Brandweerlokaal
11.02 m²
Centrale controle
Bedieningspost
Wachtruimte/inkomhal
99.10 m²
RWA volgens
NBN 21-208-1
maximaal 75% of 17°
Circulatie en onthaal
272.04 m²
Referentiepeil= 0.0 = TAW 8.50
Werkplaats,opslag, labo
298.10 m²
Bijlage 2
Lage gebouwen
Tellerlokaal
67.46 m²
Teller
Compressoren Bijlage6 KLASSE C
847.47 m²
R 120
Transfo ruimte
110.07 m²
Transfo ruimte
110.06 m²
Droger 1
Droger 2
Droger 3
Droger 4
Schouw van droger
Ø65cm, H18m
WKK 1
WKK 2
WKK 3
WKK 4
WKK's Bijlage6 KLASSE C
1165.5 m²
R 120
Schouw van WKK
Ø65cm, H18m
Pomplokaal
23.16 m²
Transfo ruimte
33.76 m²
Zelfsluitend
EI1 60
EI60
EI30
RE120
RE160
RE60
RE120
BRANDWAND RE120
200
ventilatie
Hoogte: 80cm
onder -1.75cm
Hoogte: 80cm
onder -0.75cm
Hoogte: 80cm
onder -0.75cm
Hoogte: 80cm
onder -0