

1.

GEVELBEKLEDING

a.

Betonnen stapelblokken, kleur grijs

b.

Ter plaatse gegoten beton, kleur grijs

c.

Folie, kleur grijs

2.

DAKBEDEKKING:

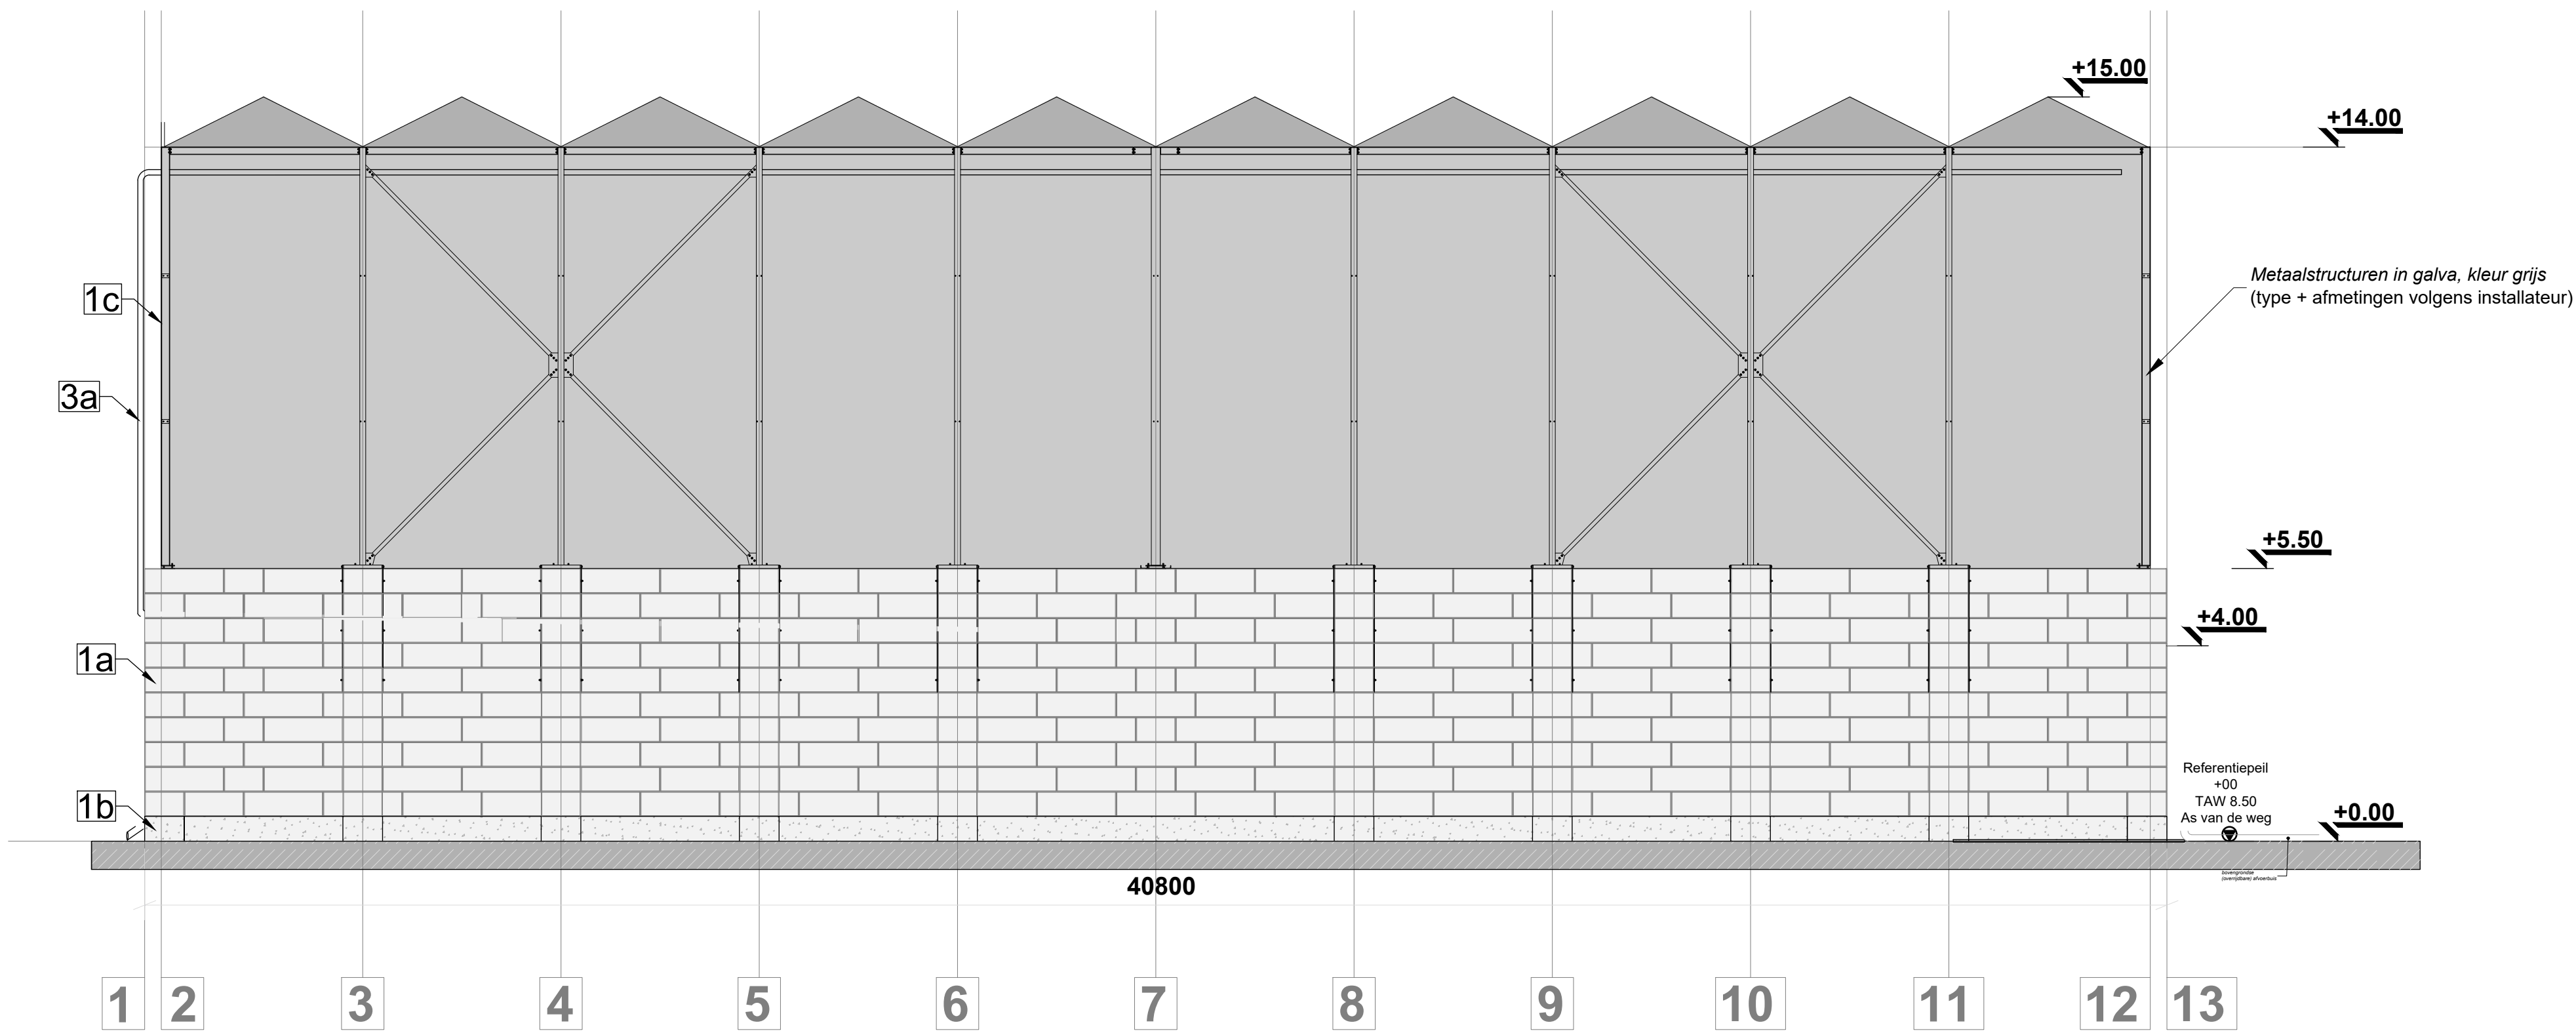
a.

Overkapping, doorzichtige dakfolie, kleur wit

3.

HANGGOTEN EN AFVOEREN:

a.

PVC goot, kleur grijs

LINKERAANZICHT -1/100- NT

BA_te regulariseren loods_G_N_4.4_L