

1.

GEVELBEKLEDING

a.

Betonnen stapelblokken, kleur grijs

b.

Ter plaatse gegoten beton, kleur grijs

c.

Folie, kleur grijs
2.

DAKBEDEKKING:


a.

Overkapping, doorzichtige dakfolie, kleur wit
3.

HANGGOTEN EN AFVOEREN:

a.

PVC goot, kleur grijs

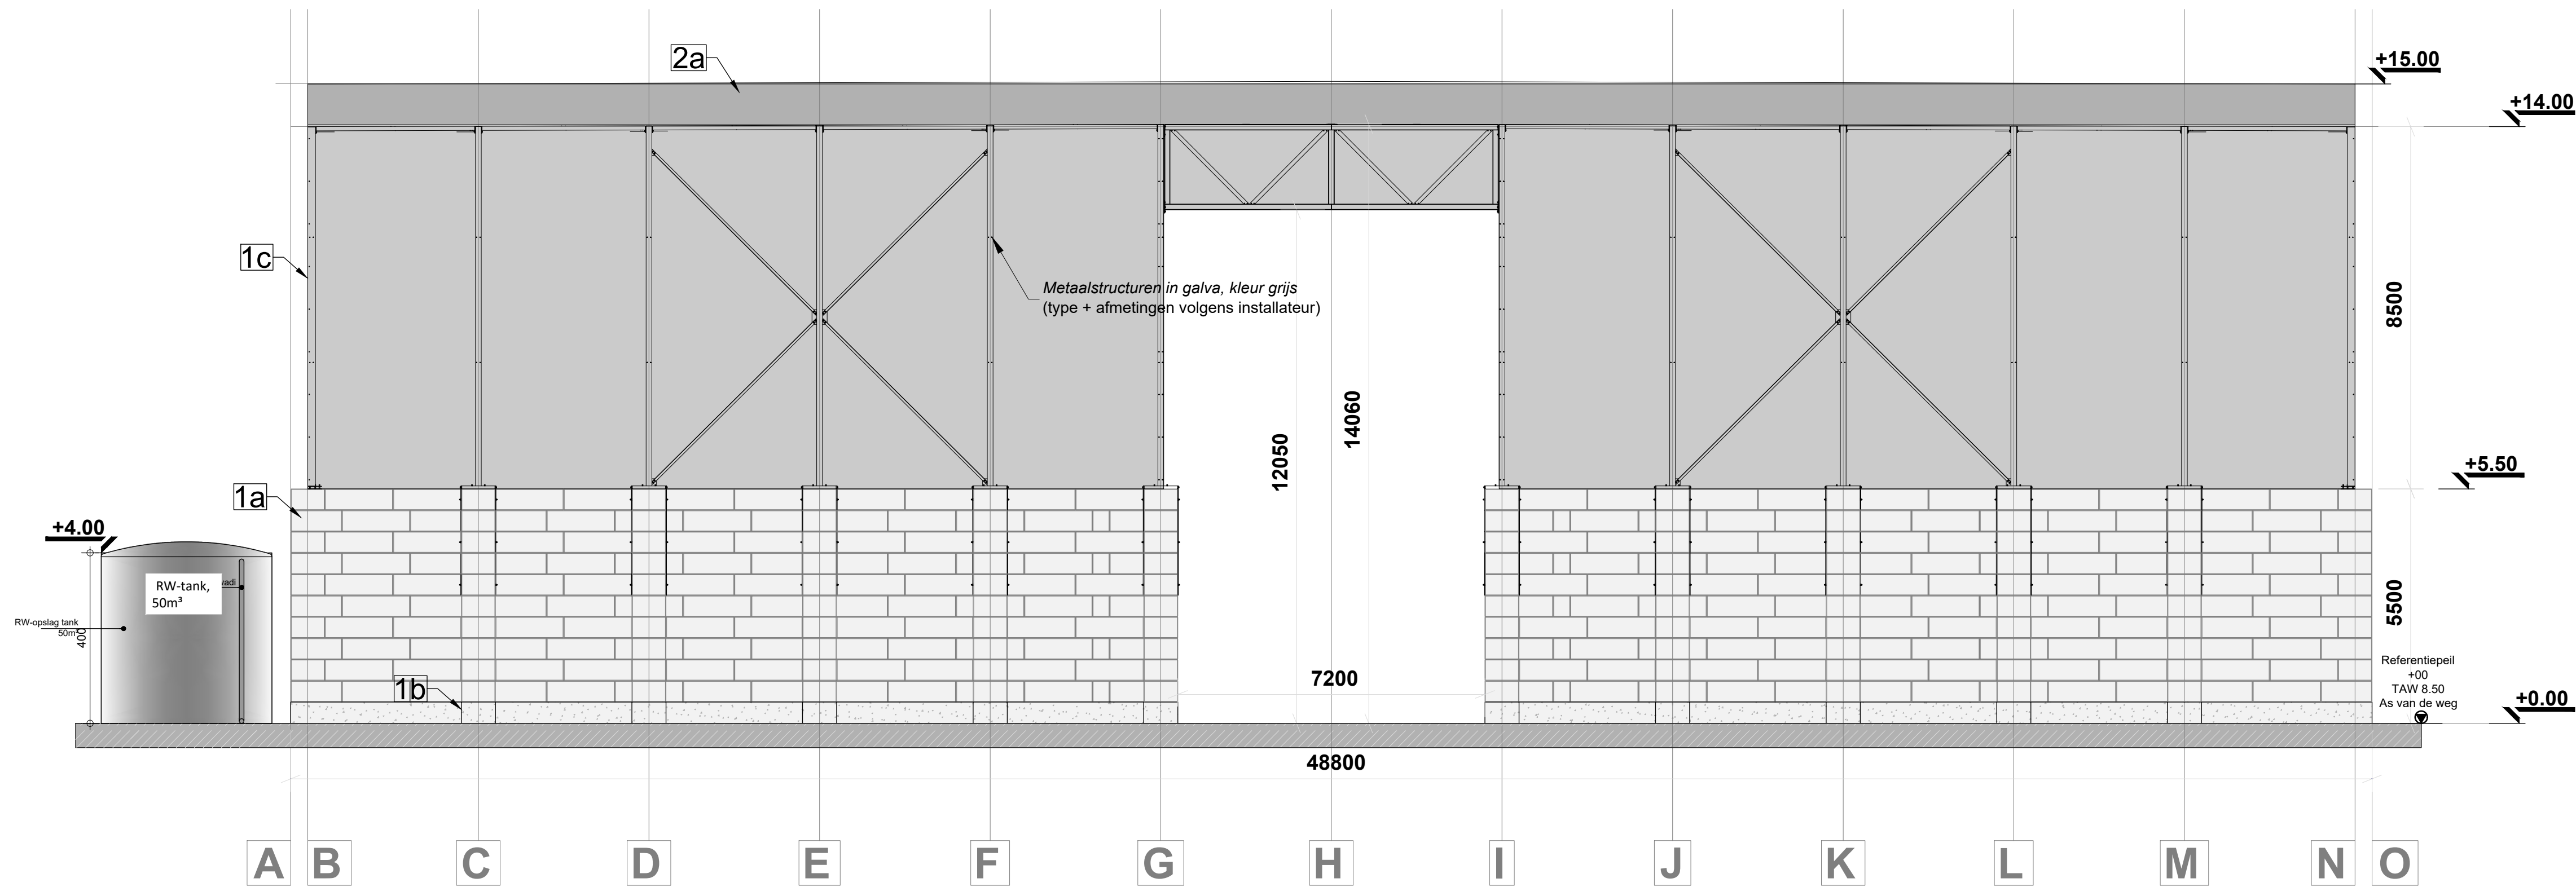

VOORAANZICHT -1/100-

BA_te regulariseren loods_G_B_1.4_V