

1. GEVELBEKLEDING
- a.


Betonnen stapelblokken, kleur grijs
- b.

Ter plaatse gegoten beton, kleur grijs
- c.

Folie, kleur grijs
2. DAKBEDEKKING:
- a.

Overkapping, doorzichtige dakfolie, kleur wit
3. HANGGOTEN EN AFVOEREN:
- a.

PVC goot, kleur grijs

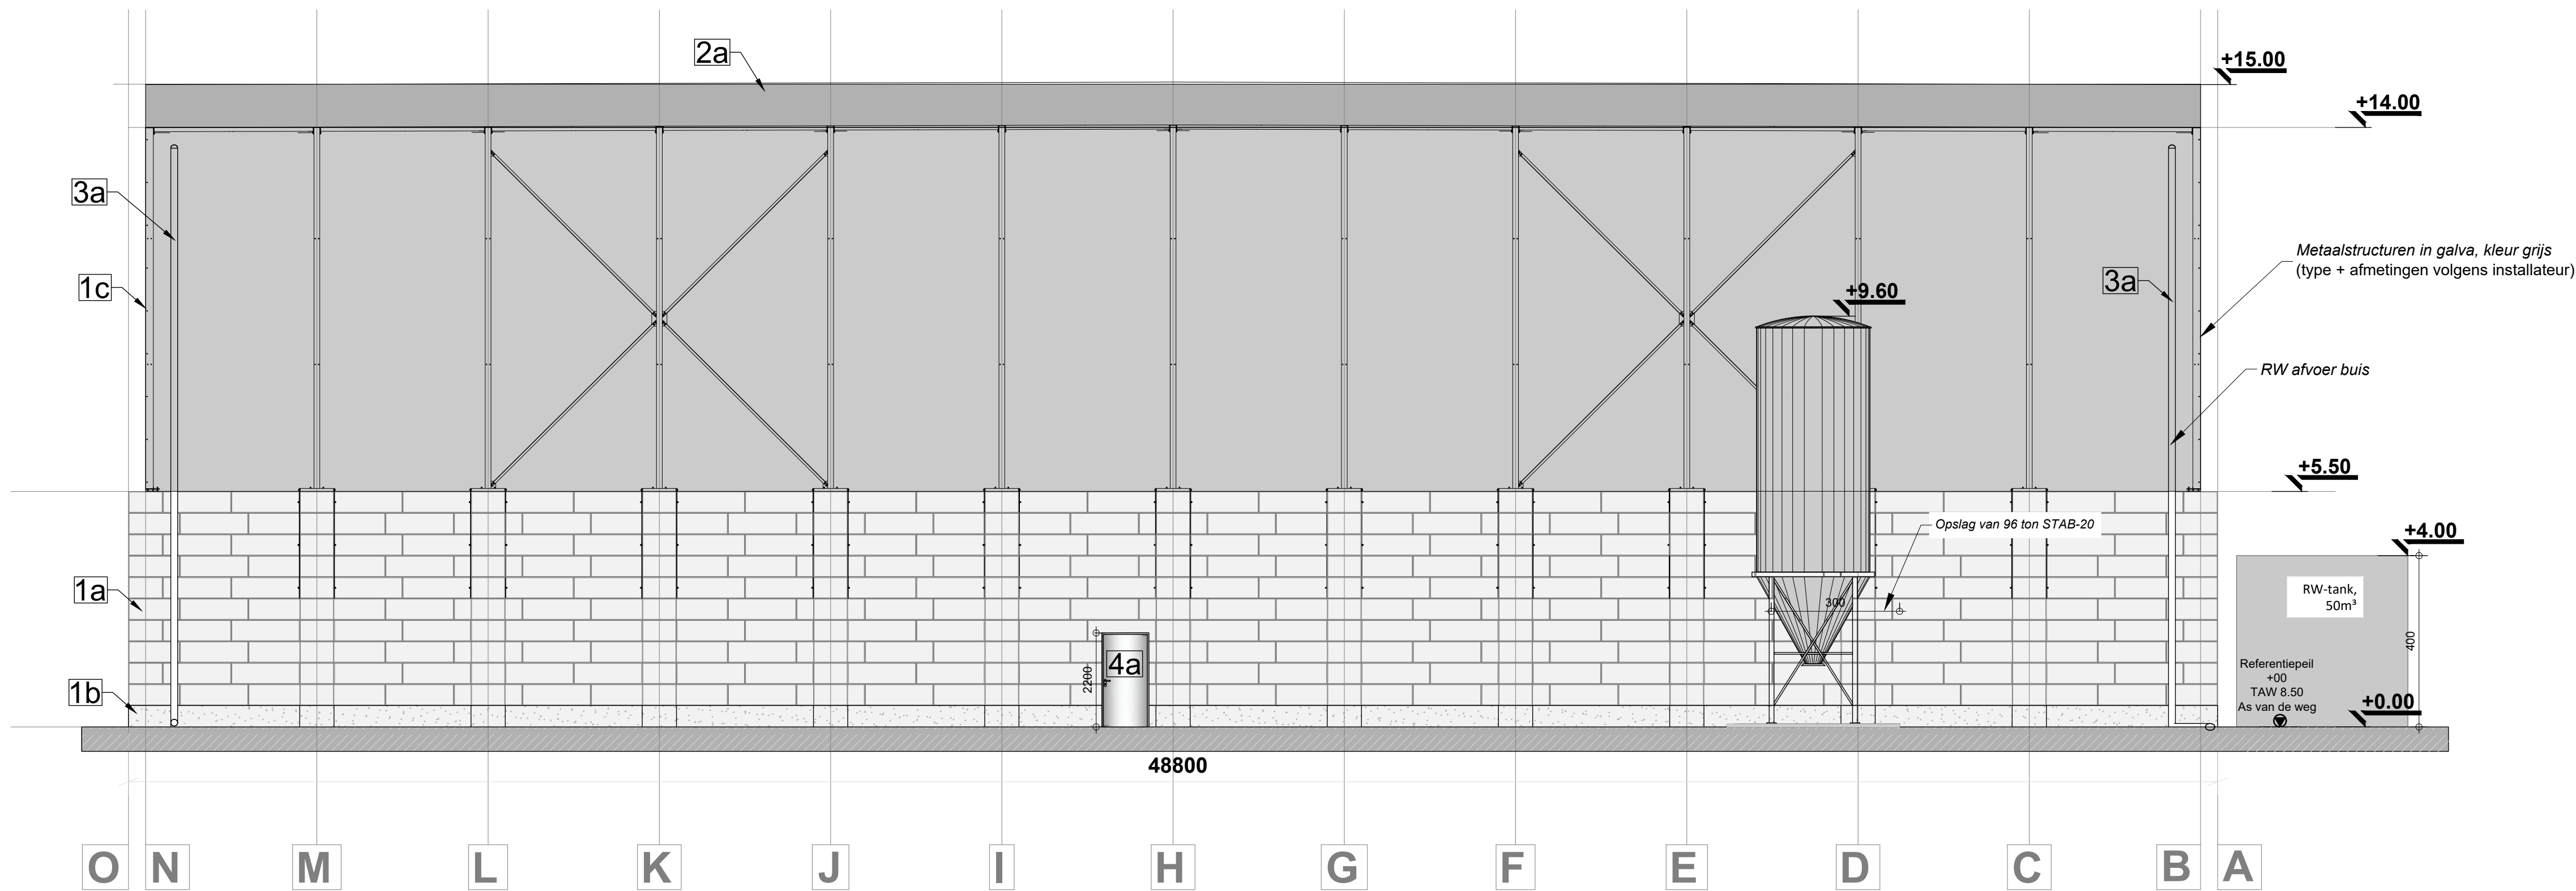

ACHTERAANZICHT -1/100-

BA\_te regulariseren loods\_G\_B\_2.4\_A