


	Kantienberg - Gent Voetweg 66, 9000 Gent	plancode: KNT_nivo +10T_A3 (2)
		schaal: 1:200
planinhoud:	grondplan nivo +10 toren	datum: 29.04.2026

Plan nr. 1

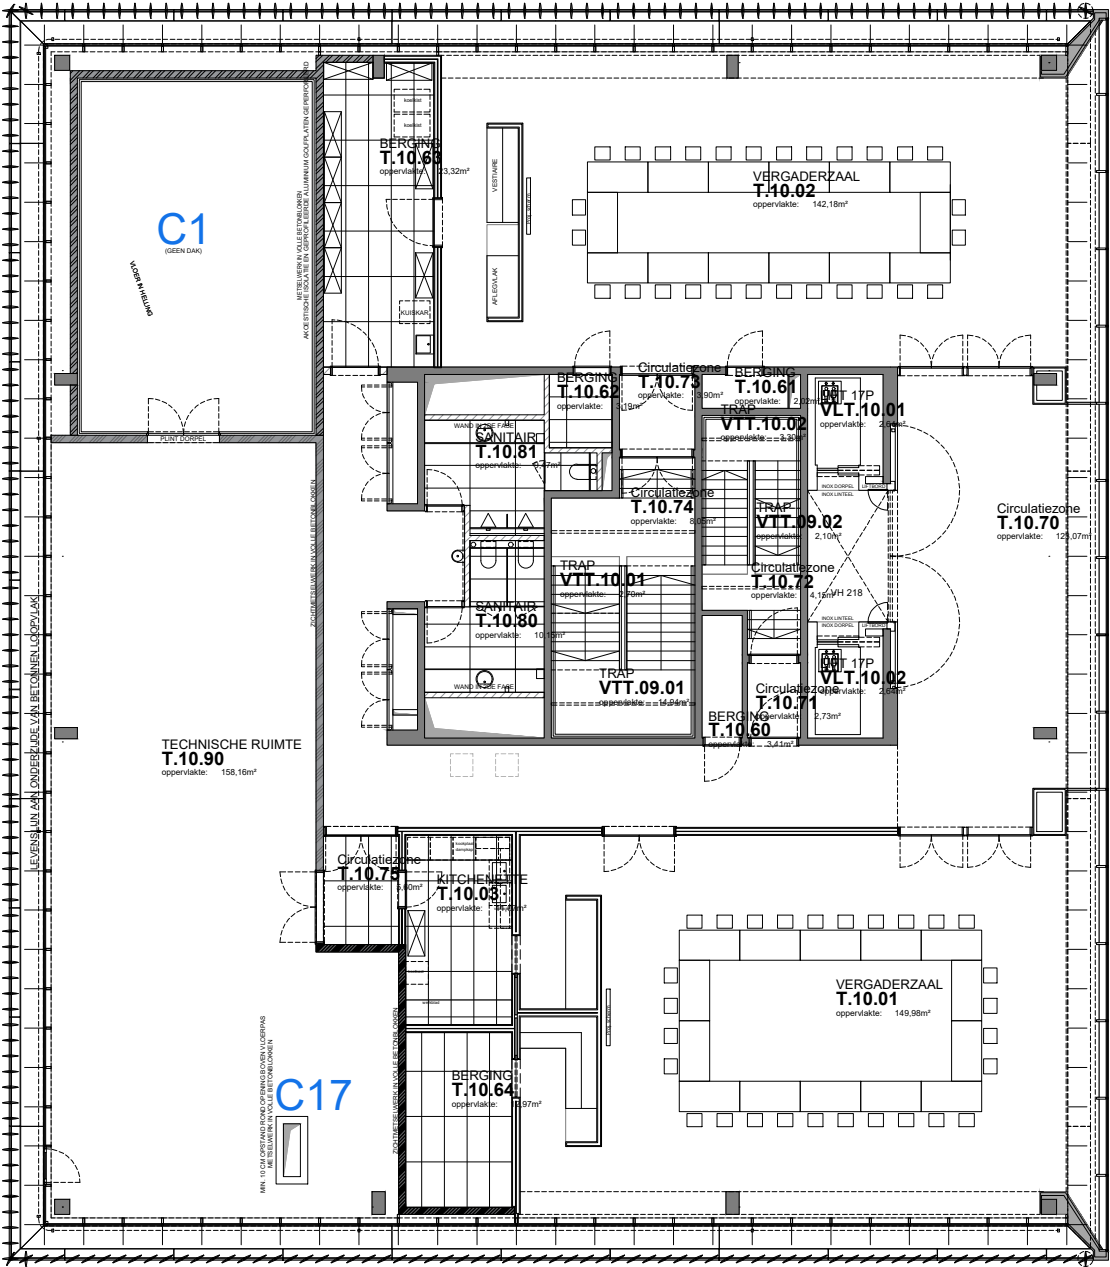

+10 REPRESENTATIEVE RUIMTE