


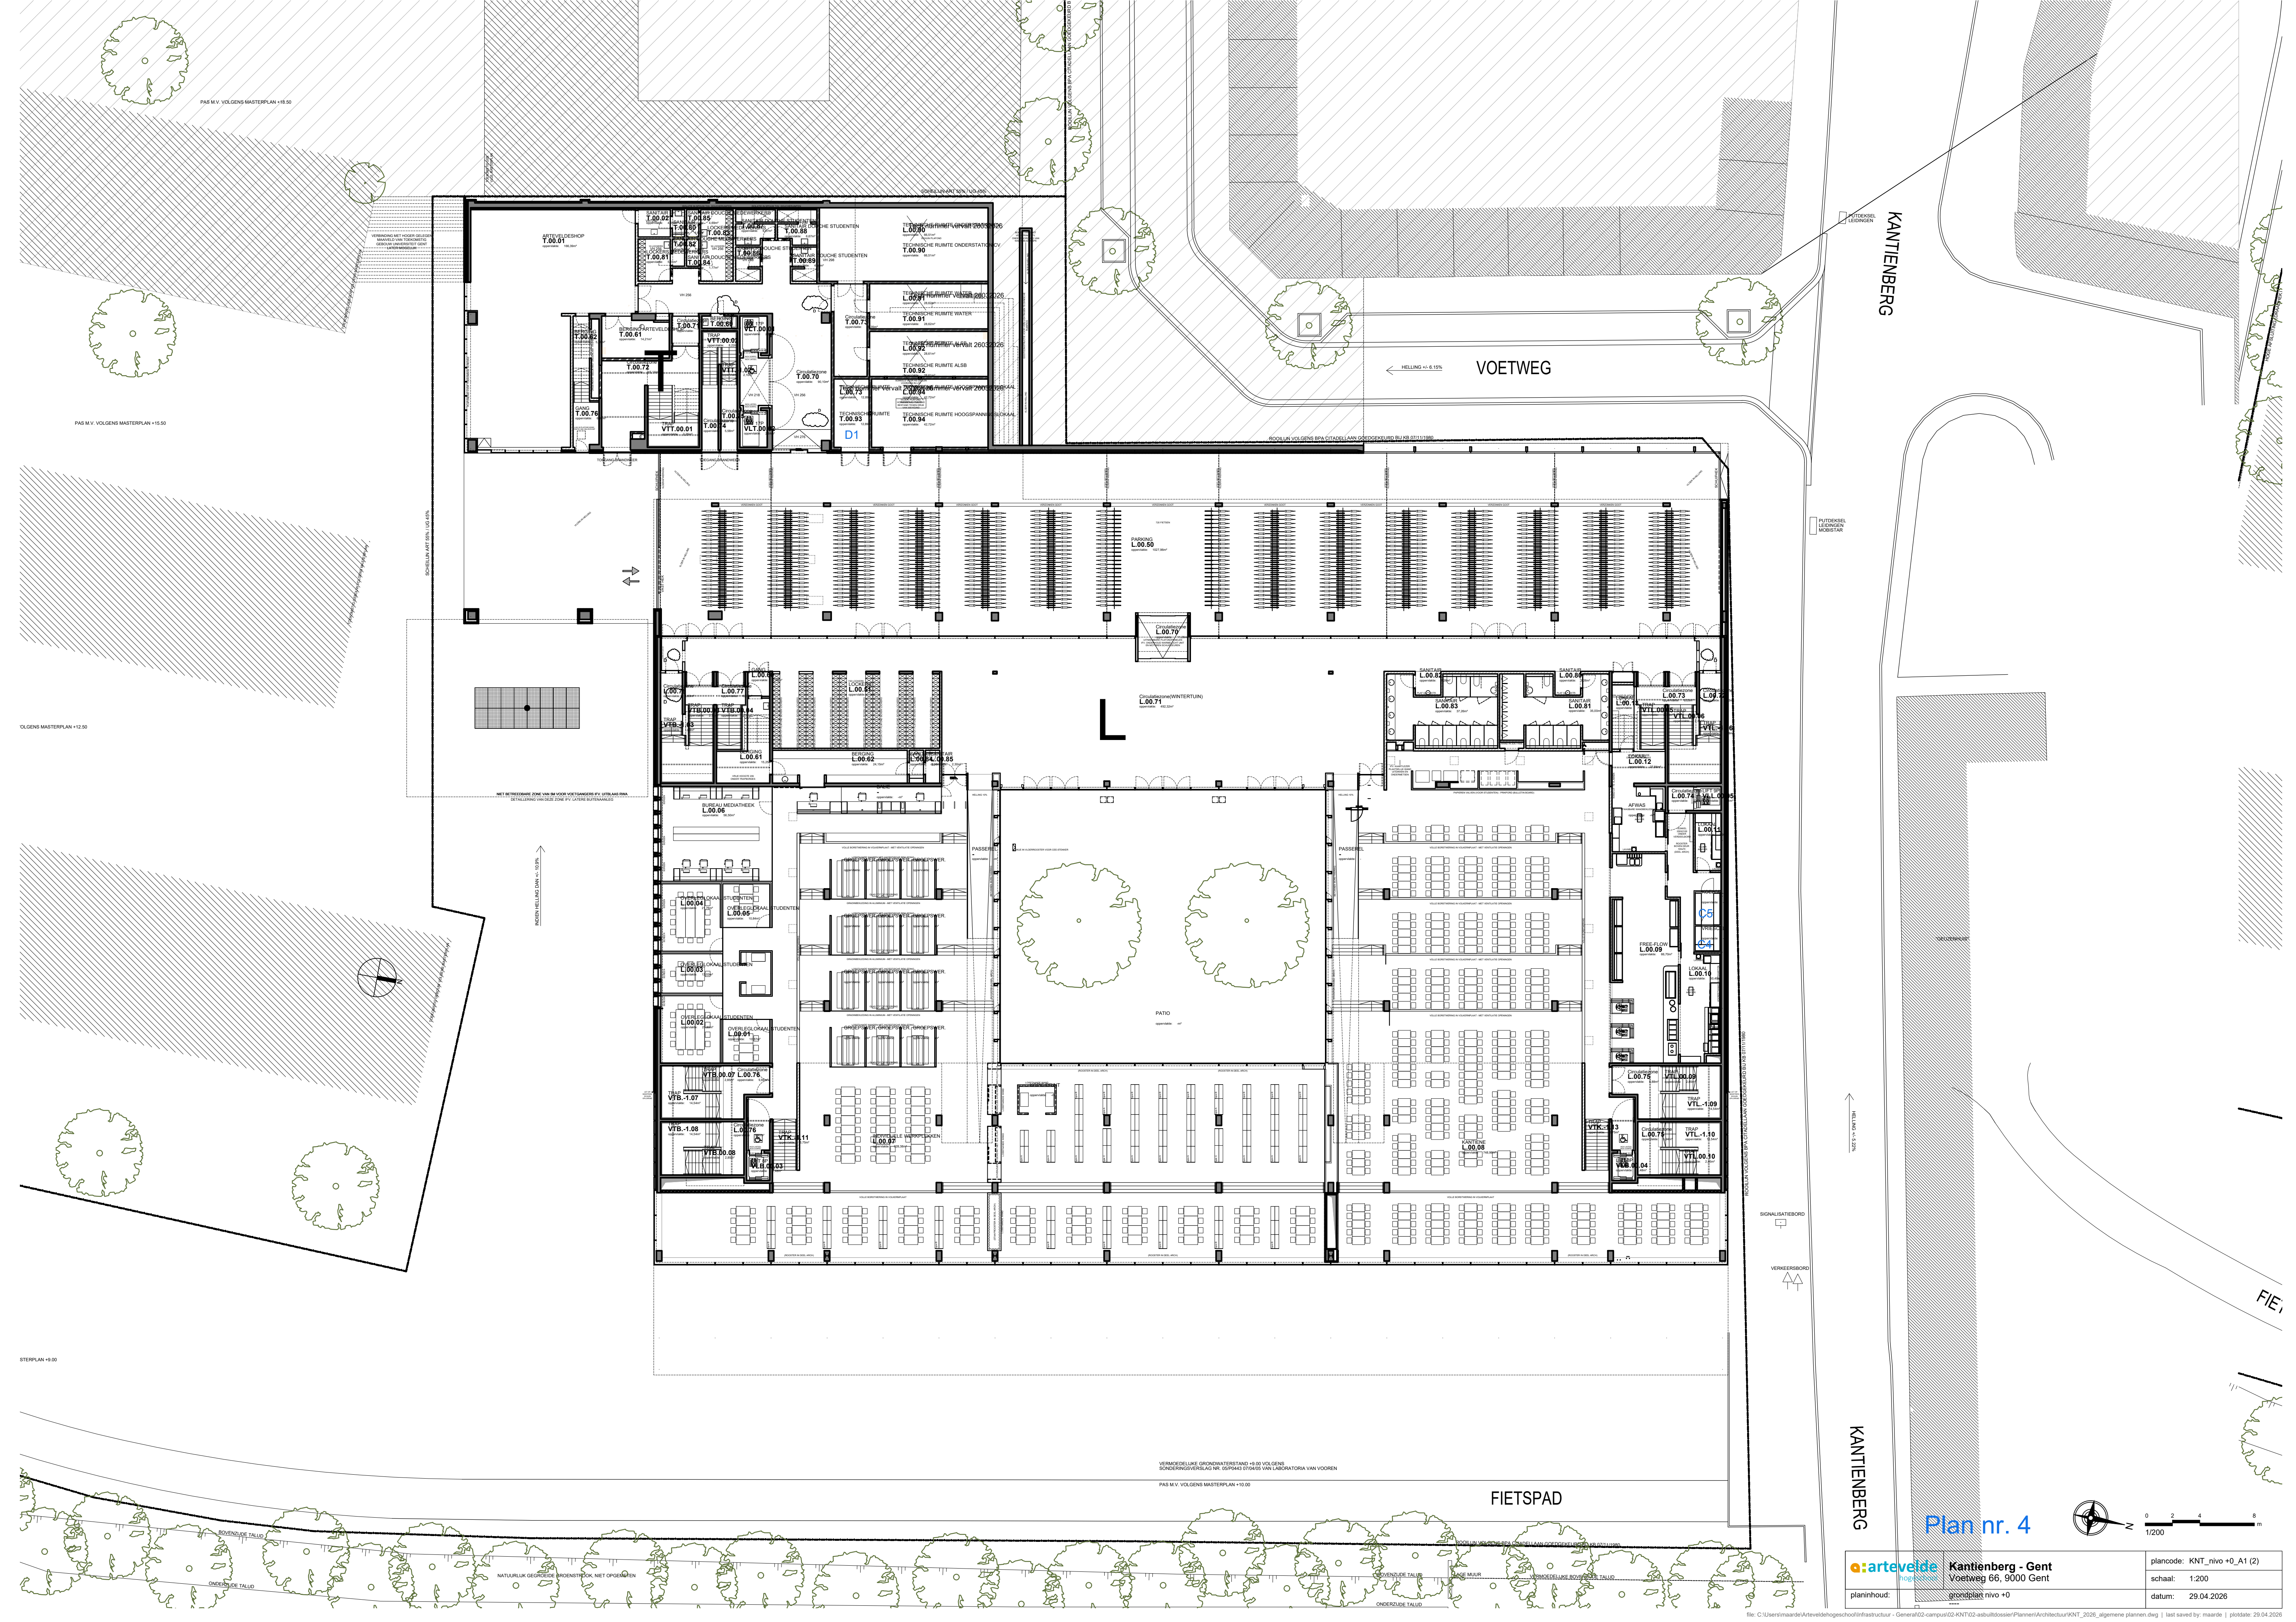

KANTENBERG

VOETWEG

FIETSPAD

KANTENBERG

Plan nr. 4

planinhoud:	Kantienberg - Gent Voetweg 66, 9000 Gent grondplan nivo +0	plancode: KNT_nivo +0_A1 (2) schaal: 1:200 datum: 29.04.2026