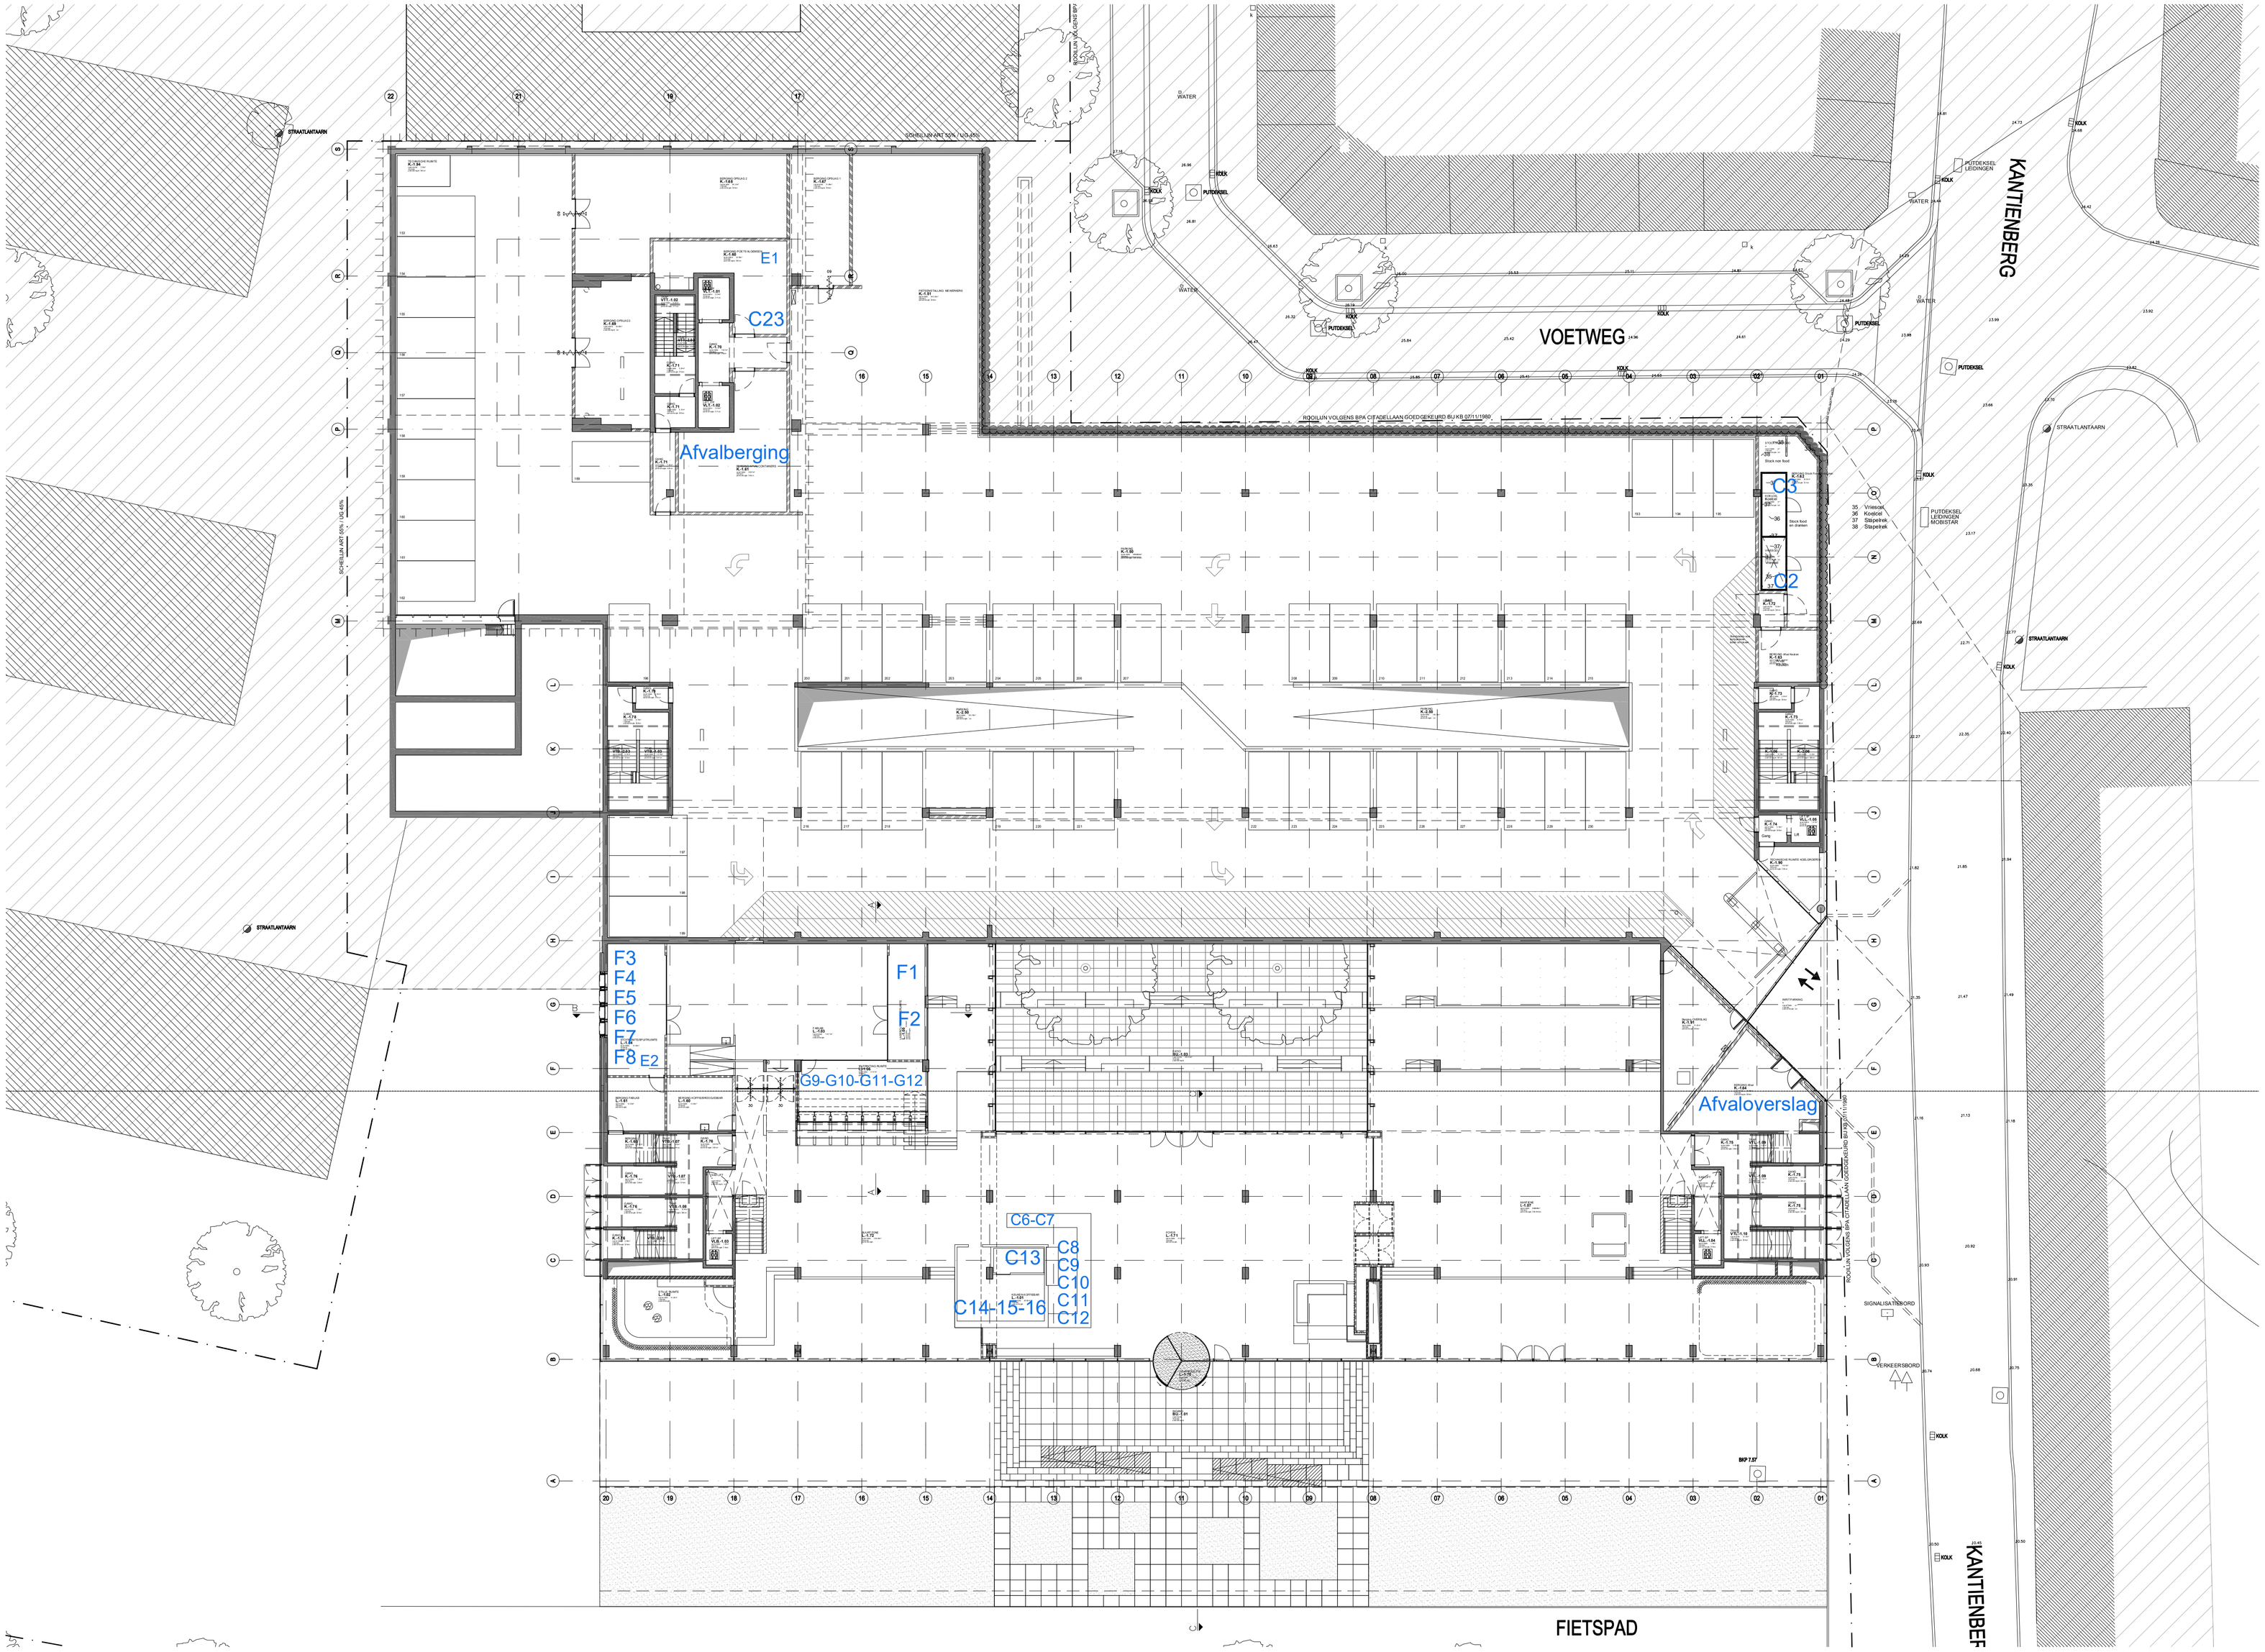

LEGENDA

- bestaande constructies
- buitenmetselwerk, constructies algemeen
- beton, in het werk gestort
- prefab beton
- cementgebonden dekvloeren
- kalkzandsteen
- schoonwerk betonsteen
- lichte scheidingswanden
- glasvoorzering
- isolatie mineraal
- isolatie harde persing
- isolatie flexibel
- EI30 brandscheiding EI 30min
- brandwerende zelfsluitende deur EI 30min
- brandwerende deur EI 30min
- brandscheiding EI 60min
- brandwerende zelfsluitende deur EI 60min
- brandwerende deur EI 60min

Stabiliteiten

- aanpassingen en toevoegingen aan fundering- en (hoofd)draagconstructies volgens plannen en beschrijving studiebureau stabiliteit PERITAS

Energieprestatie en Binnenklimaat

- Deze plannen zijn ontwikkeld met het oog op het voldoen aan de EPB-regelgeving
- EPB verslag zal worden voldaan door PERITAS

Veiligheid en gezondheid ontwerp

- TEKENINGEN NIET GESCHIKT VOOR UITVOERING
- NIEUWE TEKENING MET EEN gezondheid ontwerp door NOS-ARC
- MATEN IN MILLIMETERS
- MAATVOERING IN HET WERK TE CONTROLEREN

Schaal 1/200

PLAN nr. 5