


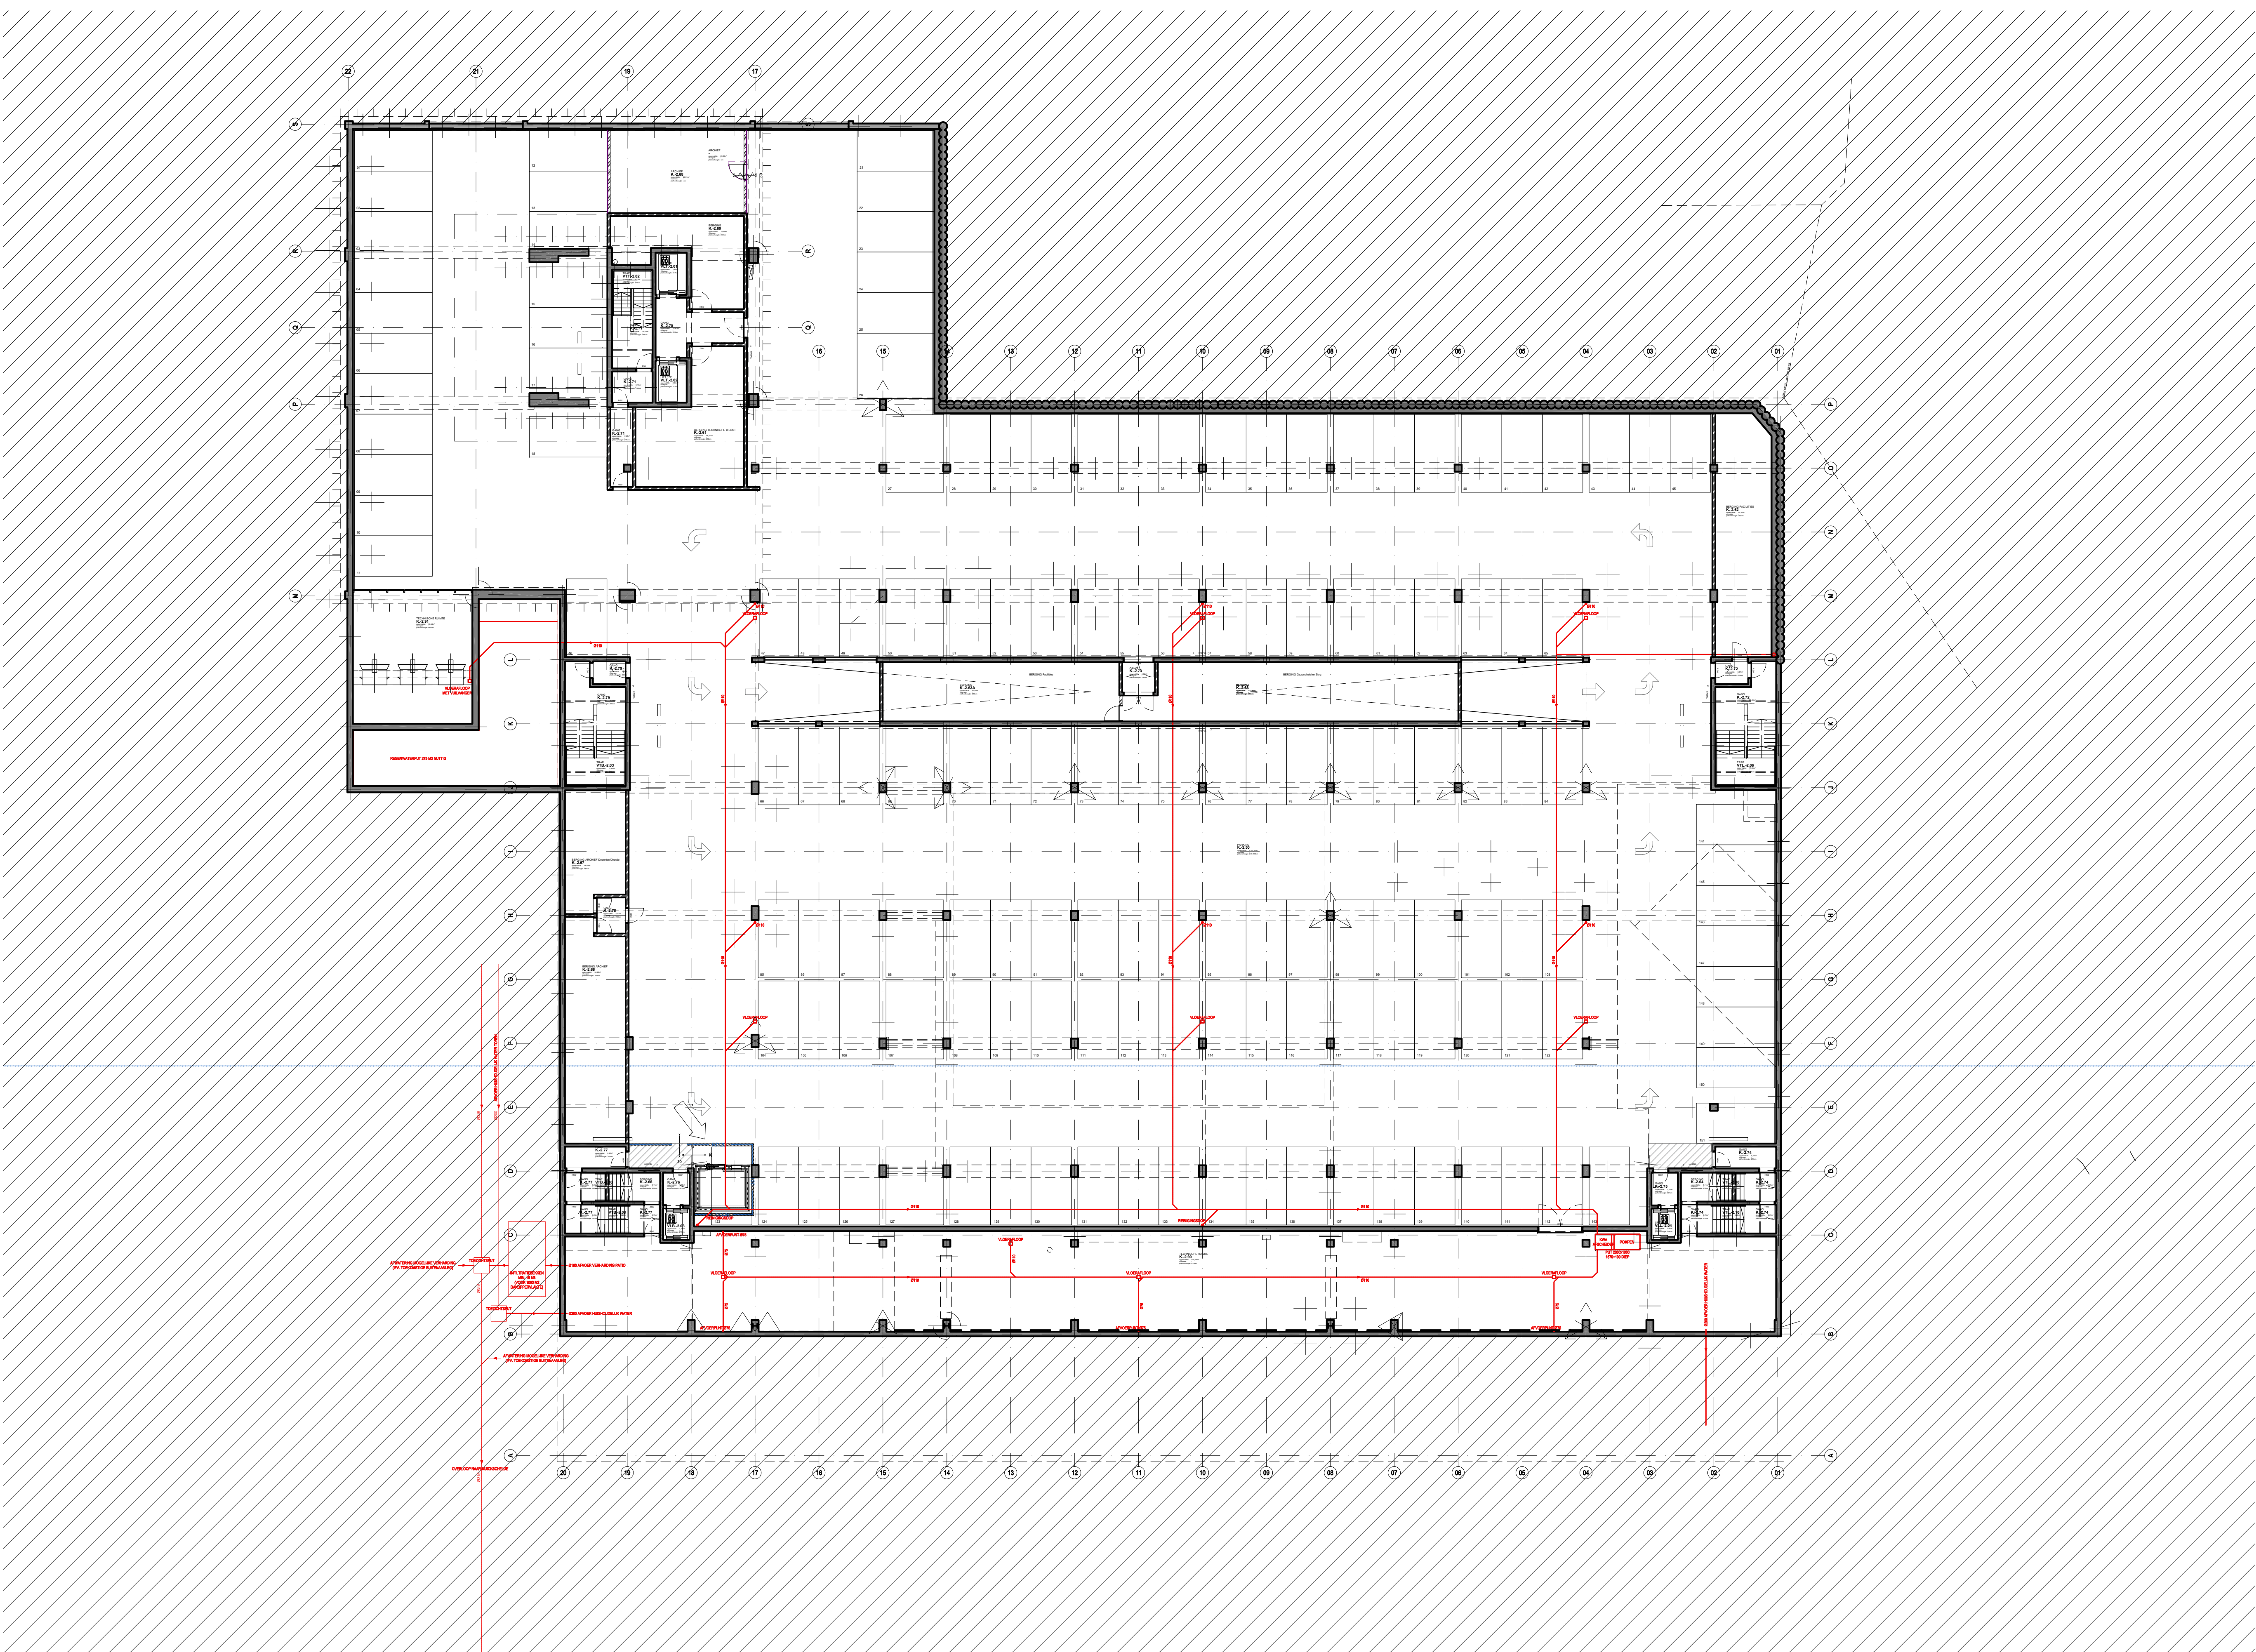

- LEGENDA**
- bestaande constructies
 - buitenmetselwerk, constructies algemeen
 - beton, in het werk gestort
 - prefab beton
 - cementgebonden dekvloeren
 - kolonnesten
 - schoonwerk betonsteen
 - lichte scheidingswanden
 - glasocerfing
 - isolatie mineral
 - isolatie harde persing
 - ondergrondse
 - bronscheiding EI 30min
 - branderende zelfsluitende deur EI 30min
 - branderende deur EI 30min
 - bronscheiding EI 60min
 - branderende zelfsluitende deur EI 60min
 - branderende deur EI 60min

Stabiliteit

- aanpassingen en toevoegingen aan fundering- en (hoofd)draagconstructies volgens plannen en beschrijving studie bureau stabiliteit PERITAS

Energieprestatie en Binnenklimaat

- Deze plannen zijn ontwikkeld met het oog op het voldoen aan de EPB-regelgeving
- EPB verslag zal worden voldaan door PERITAS

Veiligheid en gezondheid ontwerp

- TEKENINGEN NIET GESCHIKT VOOR UITVOERING
- NIET VOOR AANVAARDING VAN DE WET
- MAATVOERING IN HET WERK TE CONTROLLEREN



0 2 4 8
1/200
m

 artevelde hogeschool	Campus Kantienberg Voetweg 66, 9000 Gent	plancode: ###-Niv-2
		schaal: 1:200
planinhoud:	Niveau -2 Rioleringsplan	datum: 02/06/2026

file: C:\Users\d_mer\OneDrive - Arteveldehogeschool\Documents\KNTStier Plannen Adbuilt\AHISKNT Stier_Elek Fase 1 tem 4 dwg | last saved by: d_mer | plotdate: --