


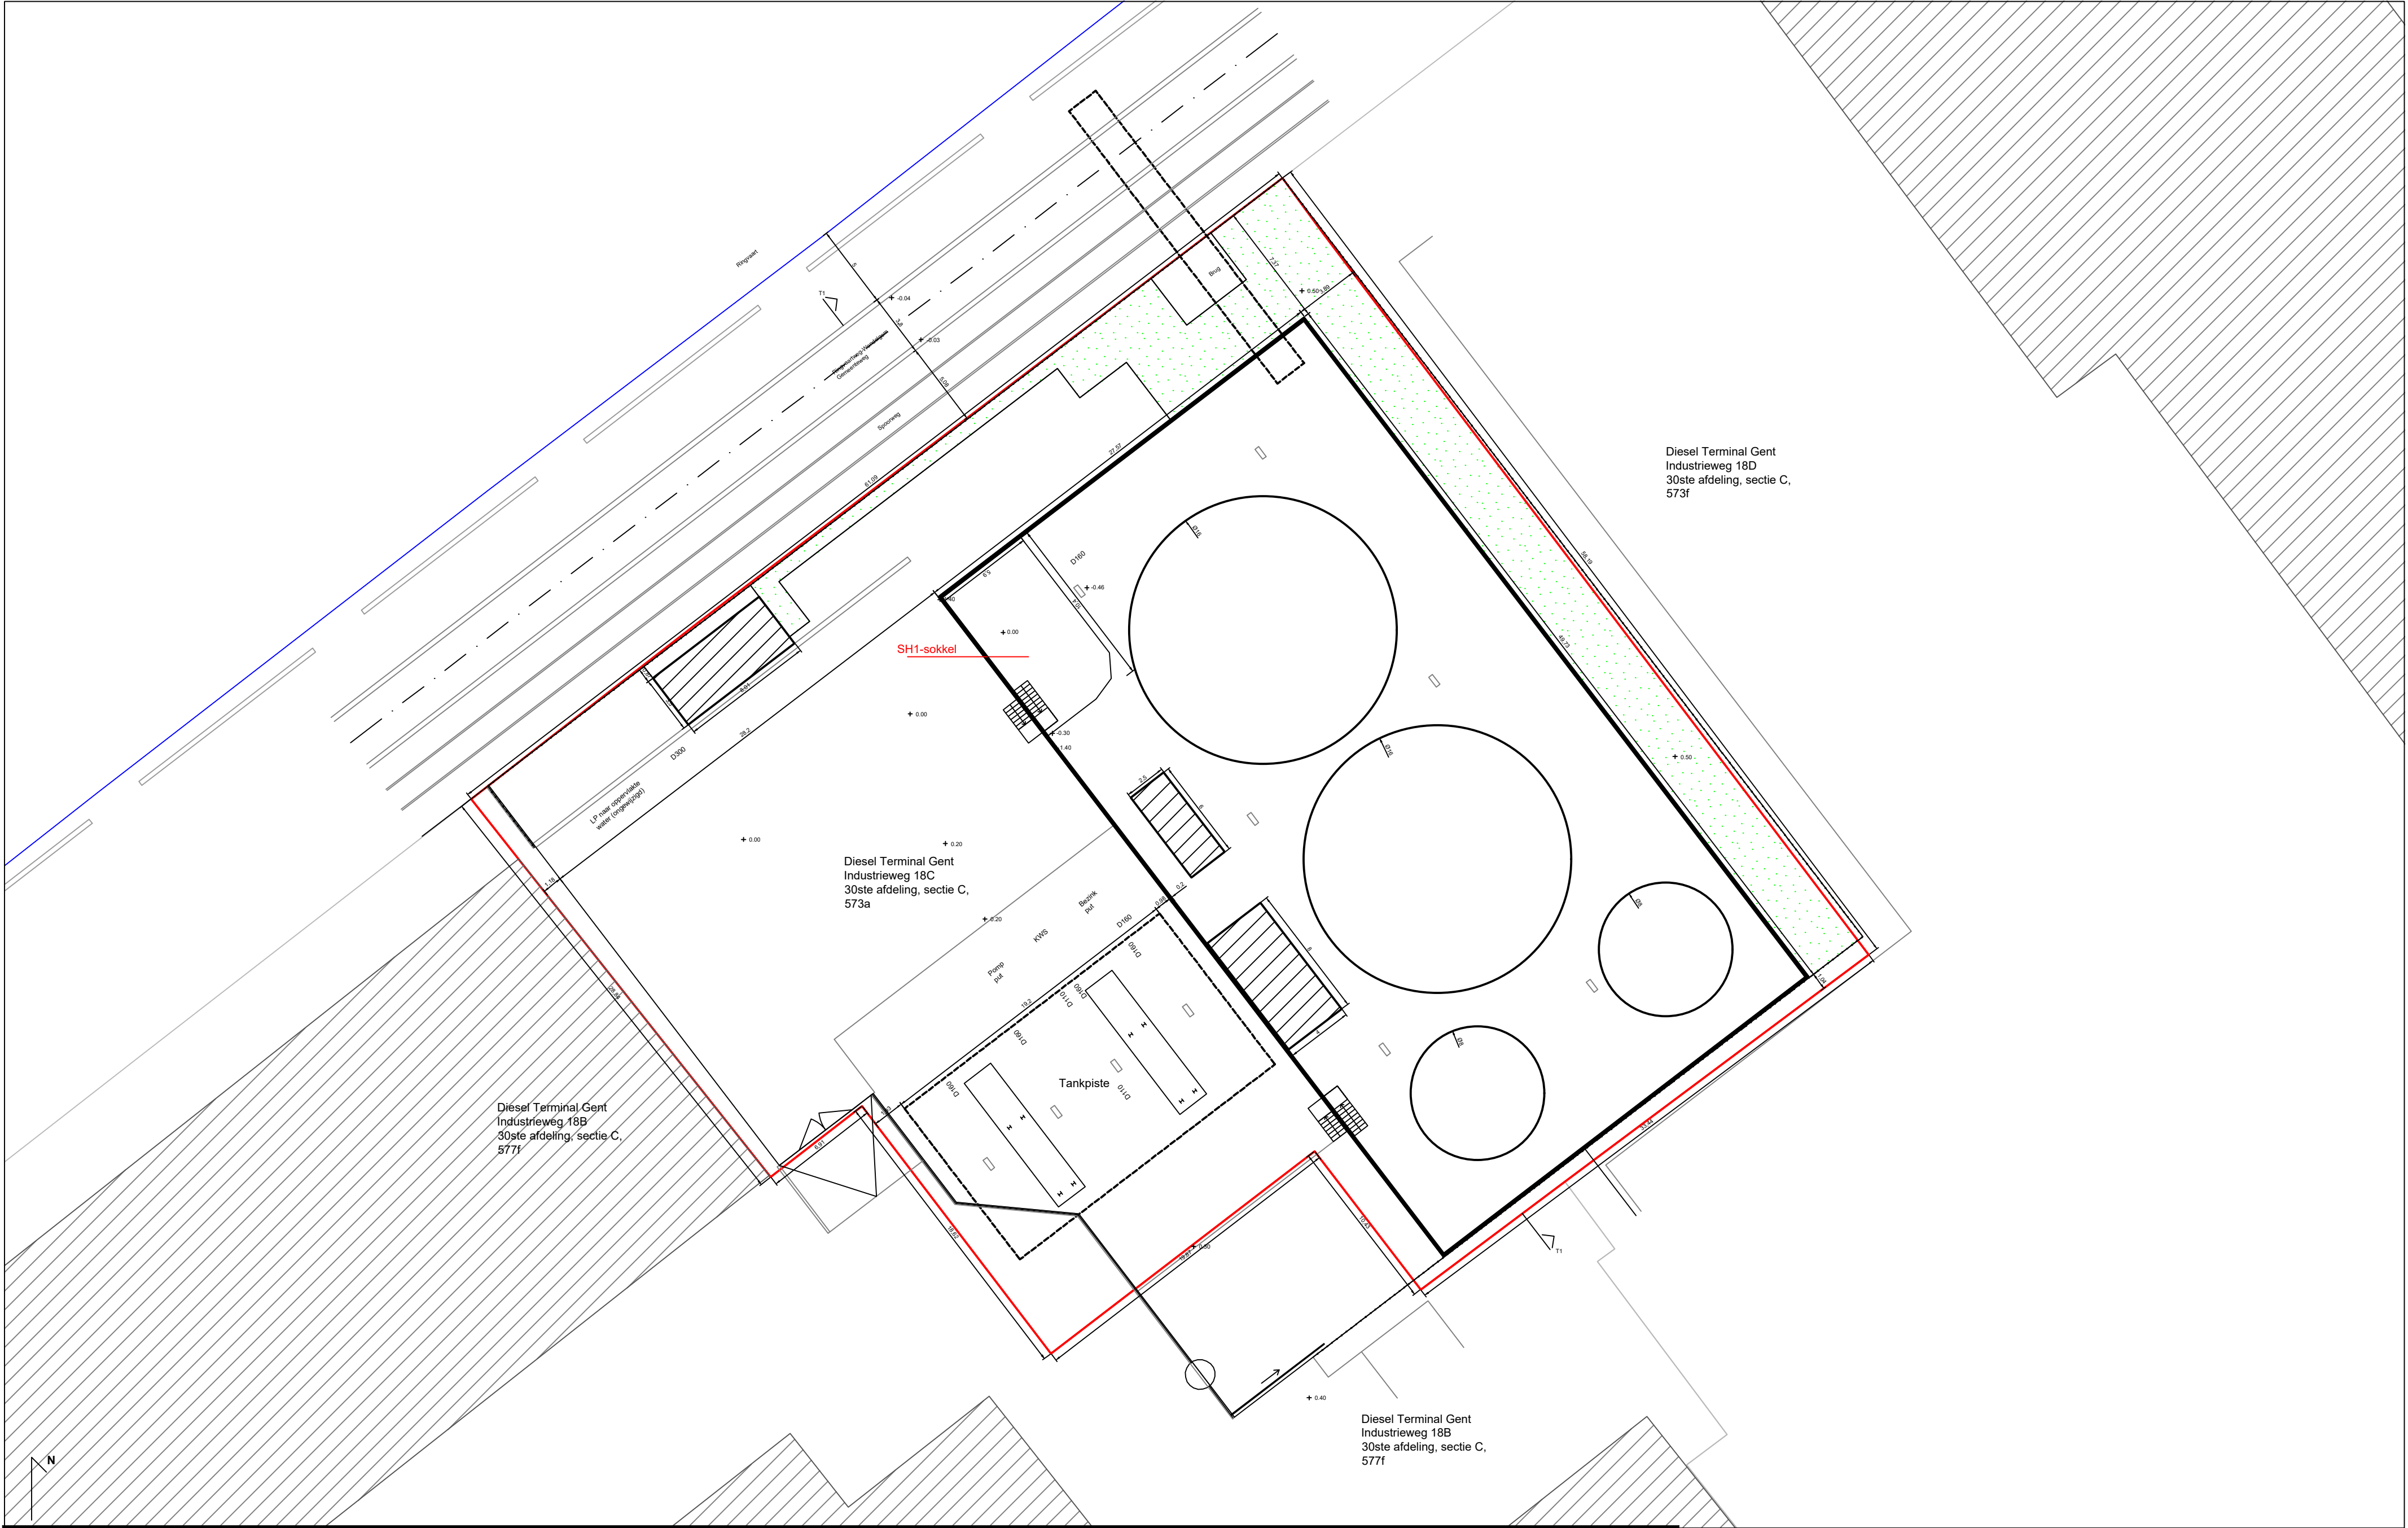

Klant		DTG		OVA INPLANTINGSPLAN_BT	
0 12.5m		Plan L BV Ruimtelijke adviesbureau t: 0473/57.62.36 m: administratie@planl.be w: www.planl.be		Locatie: Gemeente Gent Industrieweg 18c, 9000 Gent Gent 30ste afdeling, sectie C, 573a	
ALL RIGHTS RESERVED. NO REPRODUCTION UNLESS WRITTEN CONSENT GIVEN				SCHAAL: 1/250	
				26.112	
				OVA	
				LDB	