


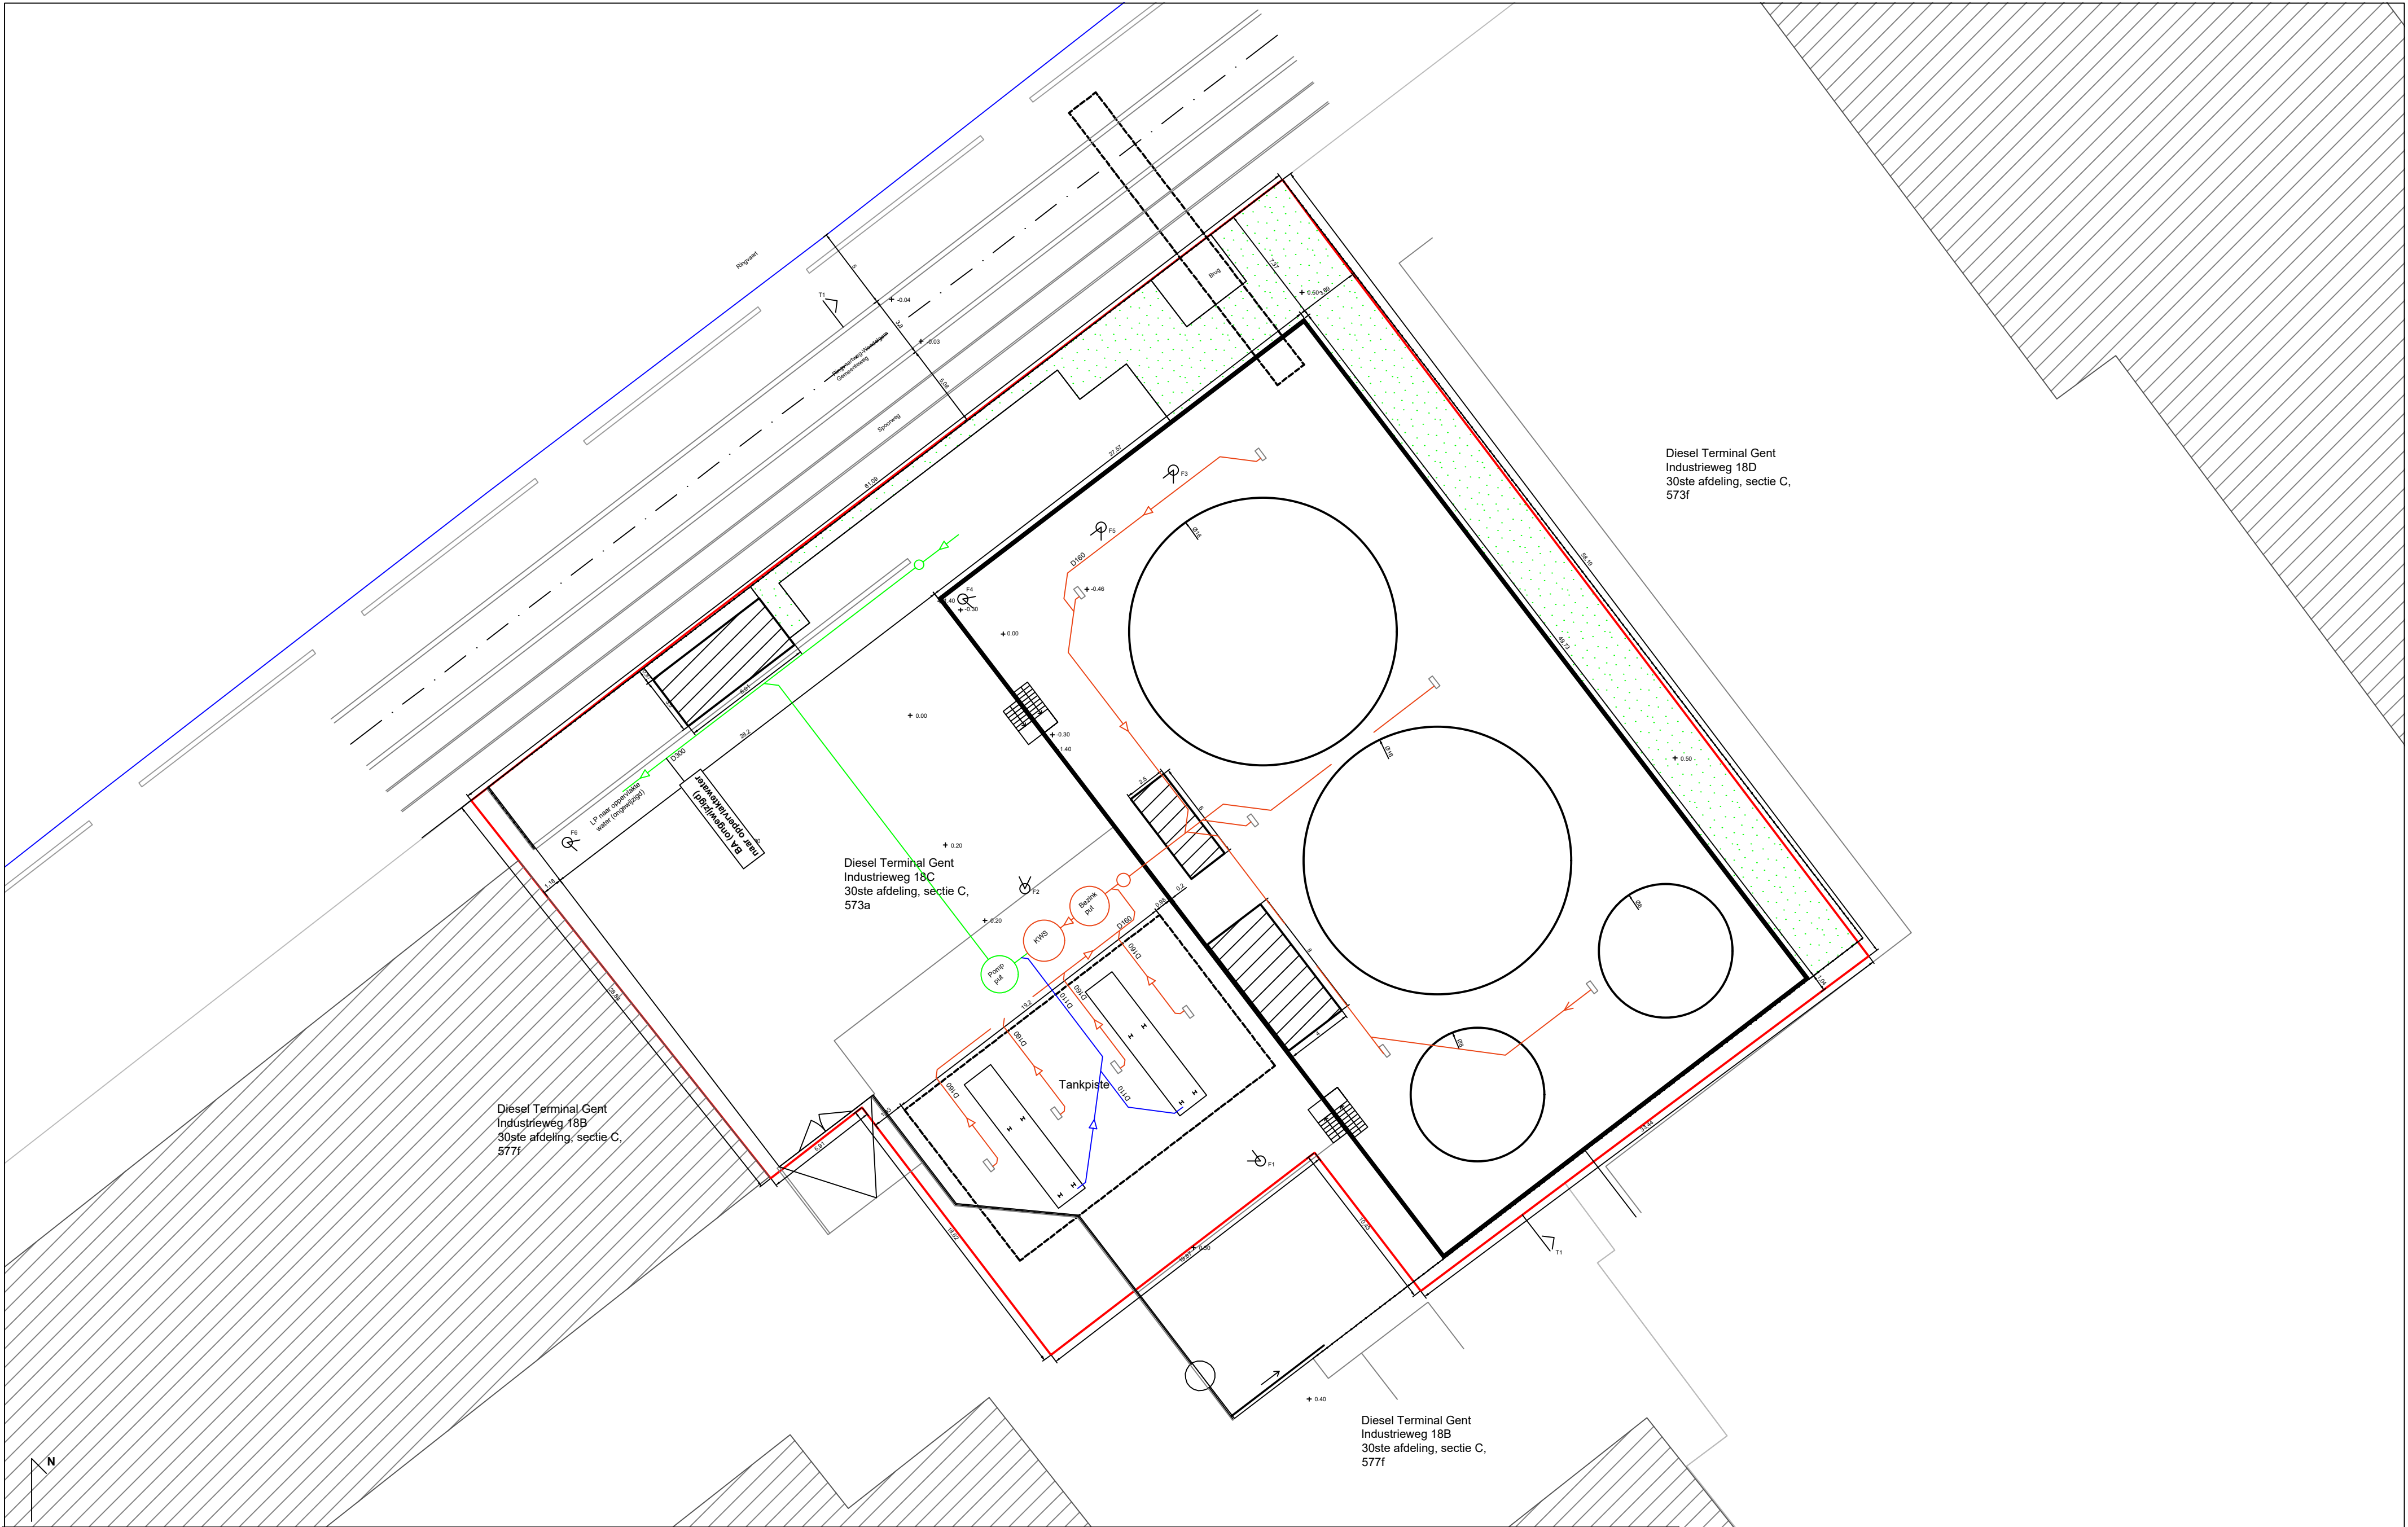

Klant		DTG		OVA GRONDPLAN_RIOLERING	
0 12.5m		Plan L BV Ruimtelijke adviesbureau t: 0473/57.62.36 m: administratie@planl.be w: www.planl.be		26.112	
ALL RIGHTS RESERVED. NO REPRODUCTION UNLESS WRITTEN CONSENT GIVEN				OVA	
		Locatie: Gemeente Gent Industrieweg 18c, 9000 Gent Gent 30ste afdeling, sectie C, 573a		SCHAAL: 1/250 LDB	