


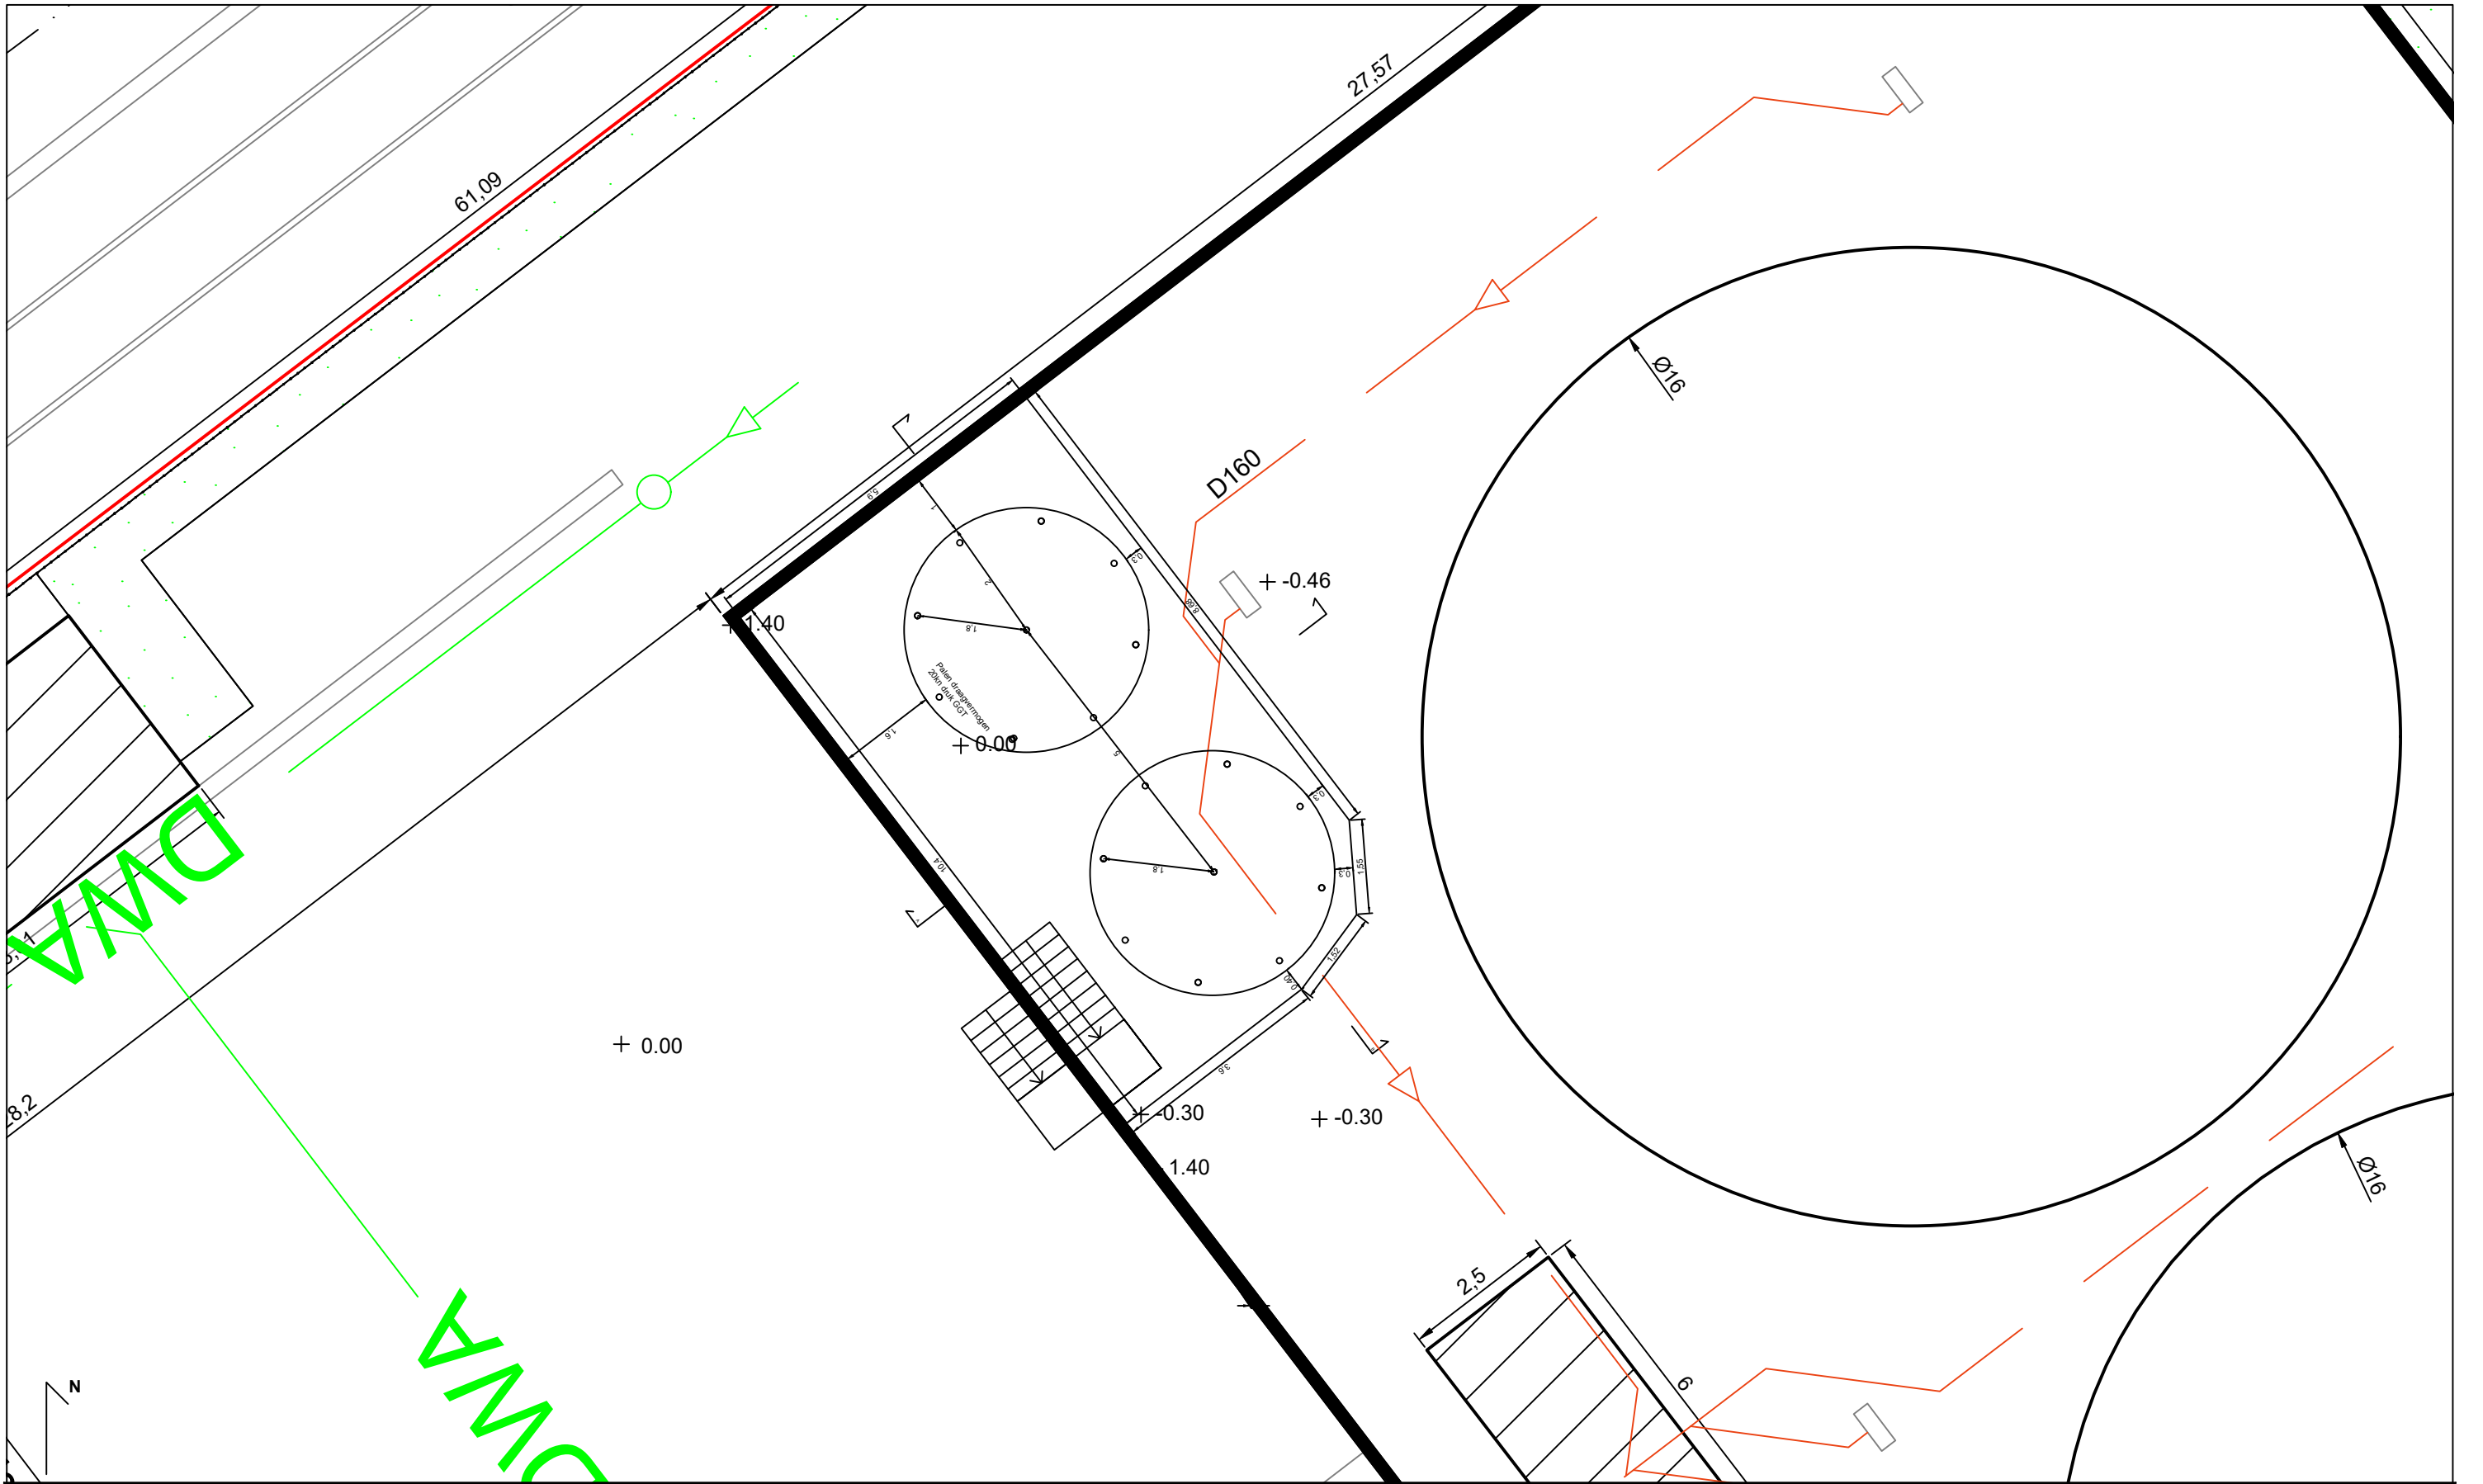

|                                                                              |  |   |  |   |  |
|------------------------------------------------------------------------------|--|---|--|---|--|
| Klant                                                                        |  | DTG   |  | OVA<br>GRONDPLAN_NT   |  |
| <div>05m</div>                                                               |  | <div>Plan L BV</div> <div>Ruimtelijke adviesbureau</div> <div>t: 0473/57.62.36</div> <div>m: administratie@planl.be</div> <div>w: www.planl.be</div> |  | <div>Locatie:</div> <div>Gemeente Gent</div> <div>Industrieweg 18c, 9000 Gent</div> <div>Gent 30ste afdeling, sectie C, 573a</div> |  |
| <div>ALL RIGHTS RESERVED. NO REPRODUCTION UNLESS WRITTEN CONSENT GIVEN</div> |  | <div>PLAN</div>   |  | <div>SCHAAL: 1/100</div> <div>LDB</div>                                                                                            |  |
|                                                                              |  |   |  | <div>26.112</div> <div>OVA</div>                                                                                                   |  |