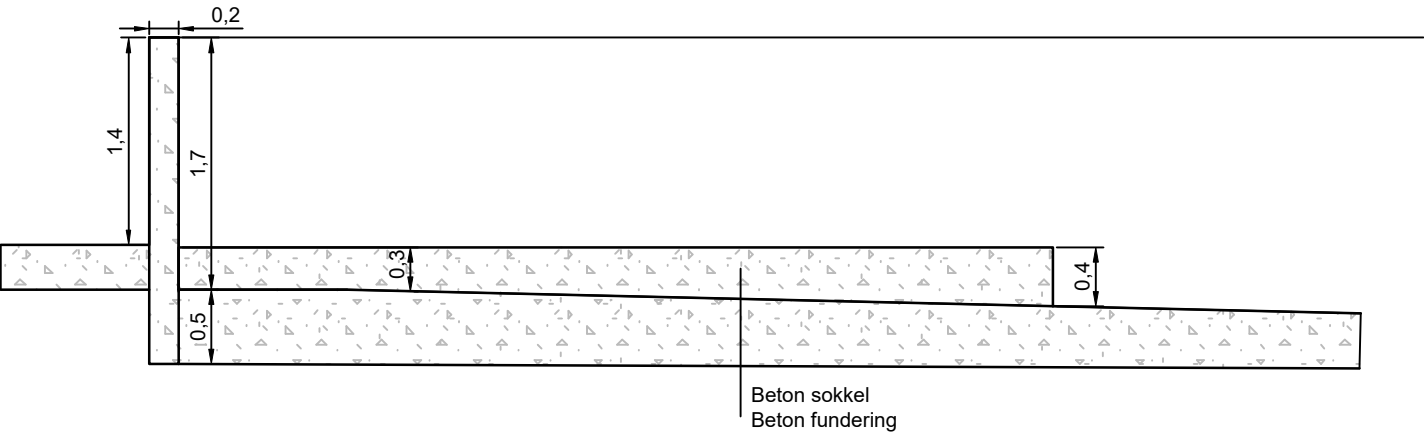


Klant			DTG			OVA			
						DWARSPROFIEL_NT			
02.5M ALL RIGHTS RESERVED. NO REPRODUCTION UNLESS WRITTEN CONSENT GIVEN		Plan L BV Ruimtelijke adviesbureau t: 0473/57.62.36 m: administratie@planl.be w: www.planl.be		PLAN		Locatie: Gemeente Gent Industrieweg 18c, 9000 Gent Gent 30ste afdeling, sectie C, 573a			
						SCHAAL: 1/50		26.112	
						LDB		OVA	