
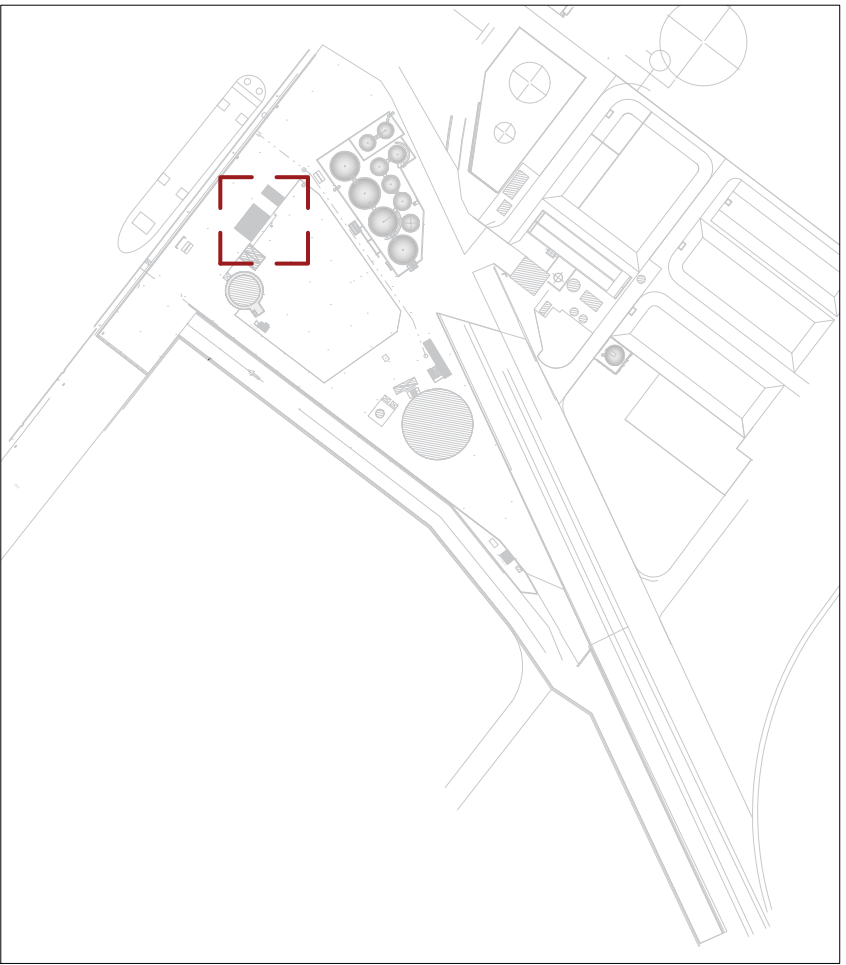


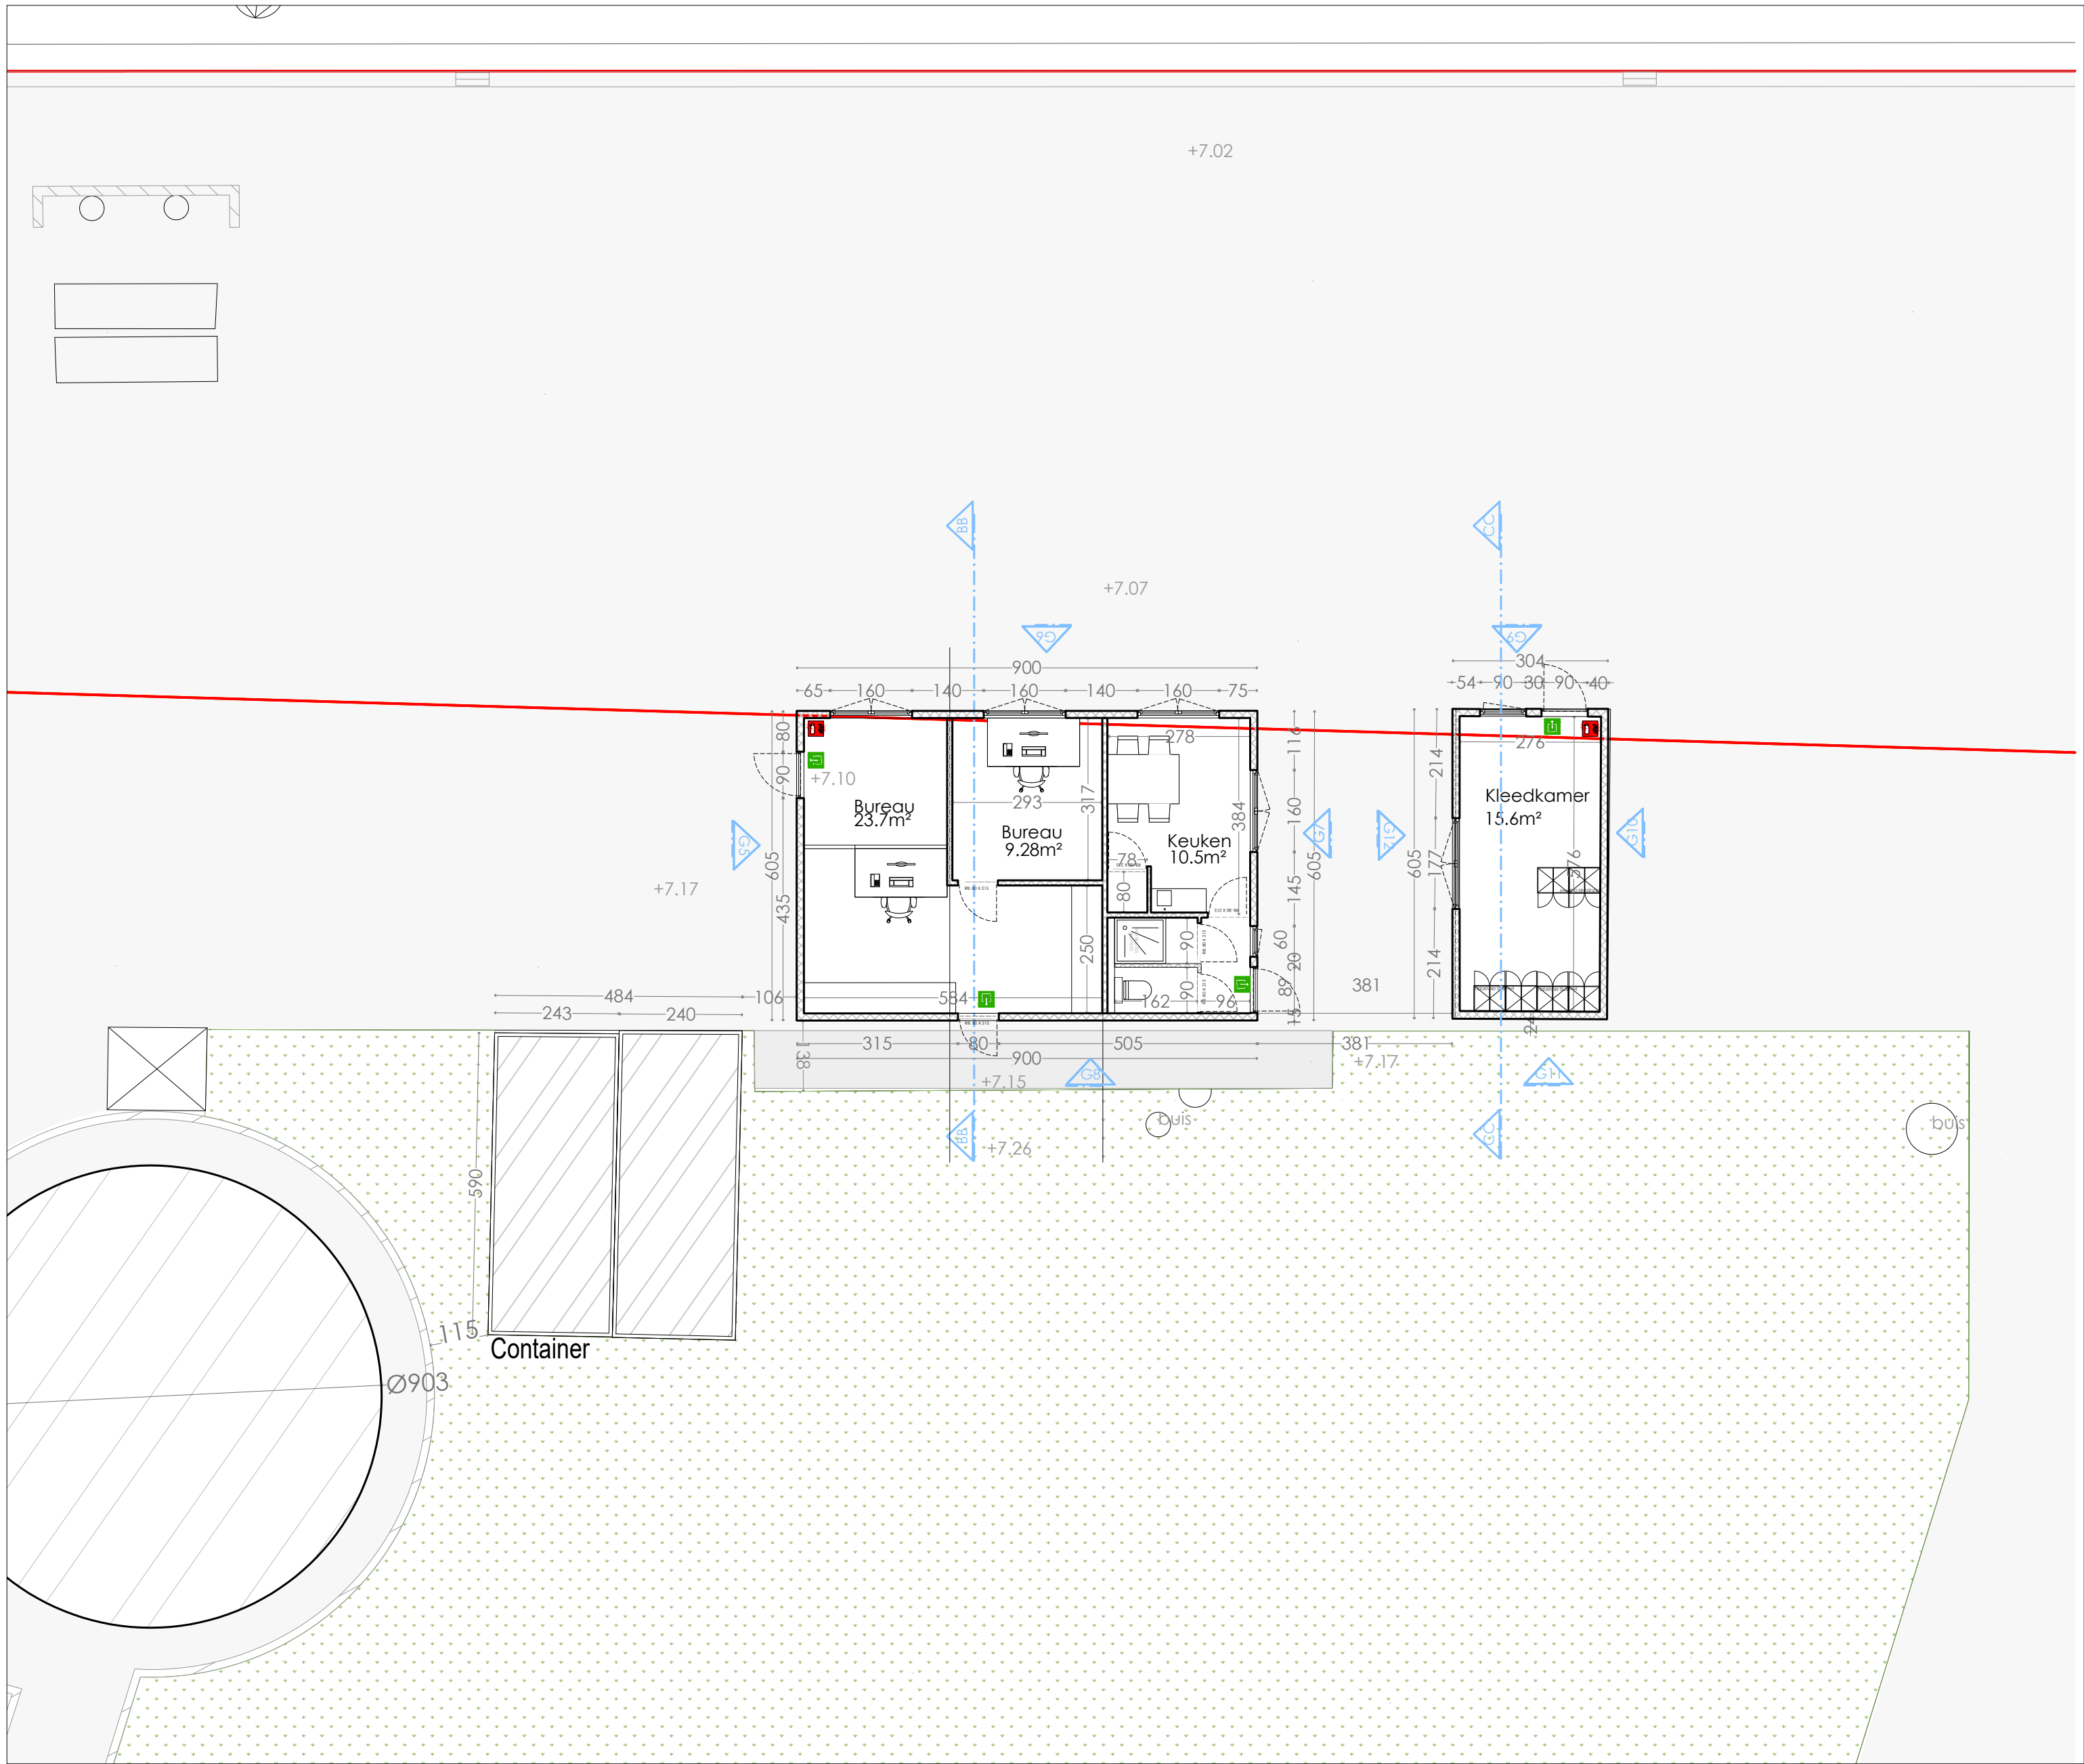

BOUWHEER :

TWZ Group
Adres: Durmakker 4, 9940 Evergem

PROJECT :


Regularisatie

BOUWPLAATS :

Adres: Philips Landsbergiuslaan 340, 9000 Gent
Kadaster: GHENT 12 AFD - Sectie A - Percell 893R; 893K2; 893/2 ; 1096B3; 1096C3

ARCHITECT :

FORMAT Architecten
Edwin Lesthaeghe
Dok Noord 4D 002
9000 GENT
GSM 0486 27 52 84
edwin@formatarchitecten.be
INGESCHREVEN OP DE TABEL VAN DE ORDE VAN ARCHITECTEN VAN DE PROVINCIE OOST-VLAANDEREN

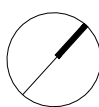

0 0.5 1 2(m) + xx (cm)

Gelijkvloers_Container 1 en 2
BESTAANDE TOESTAND

OMGEVINGSVERGUNNING

Fase :

N° Dossier	3 4 6	Schaal :	1 / 1 0 0
		Datum :	1 4 / 0 4 / 2 0 2 6
B A_346-Regularisatie TWZ		_P_B_C1-2	