
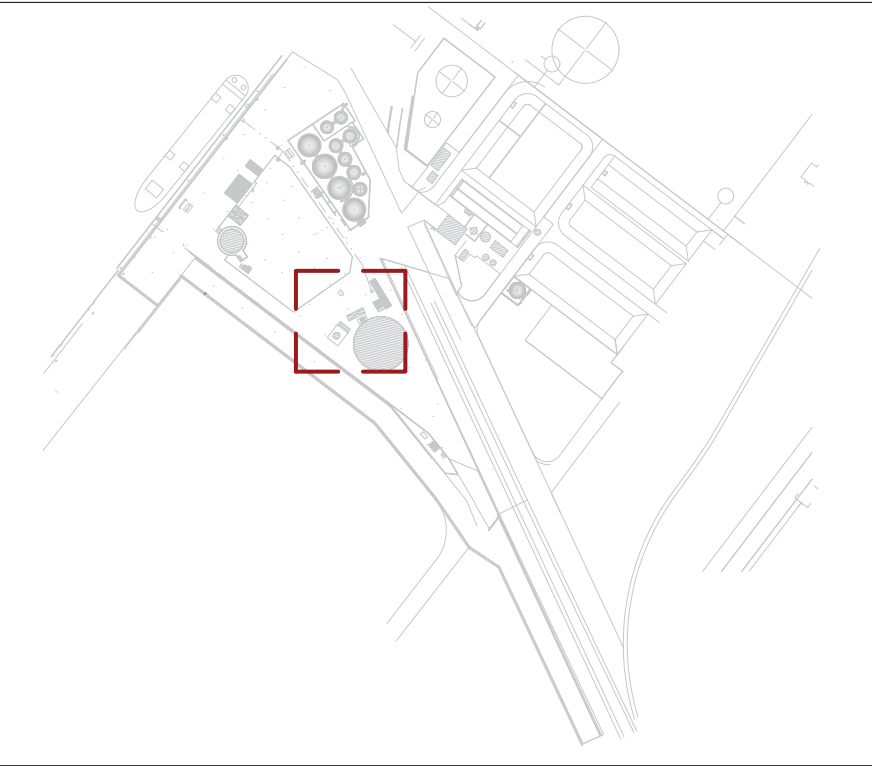


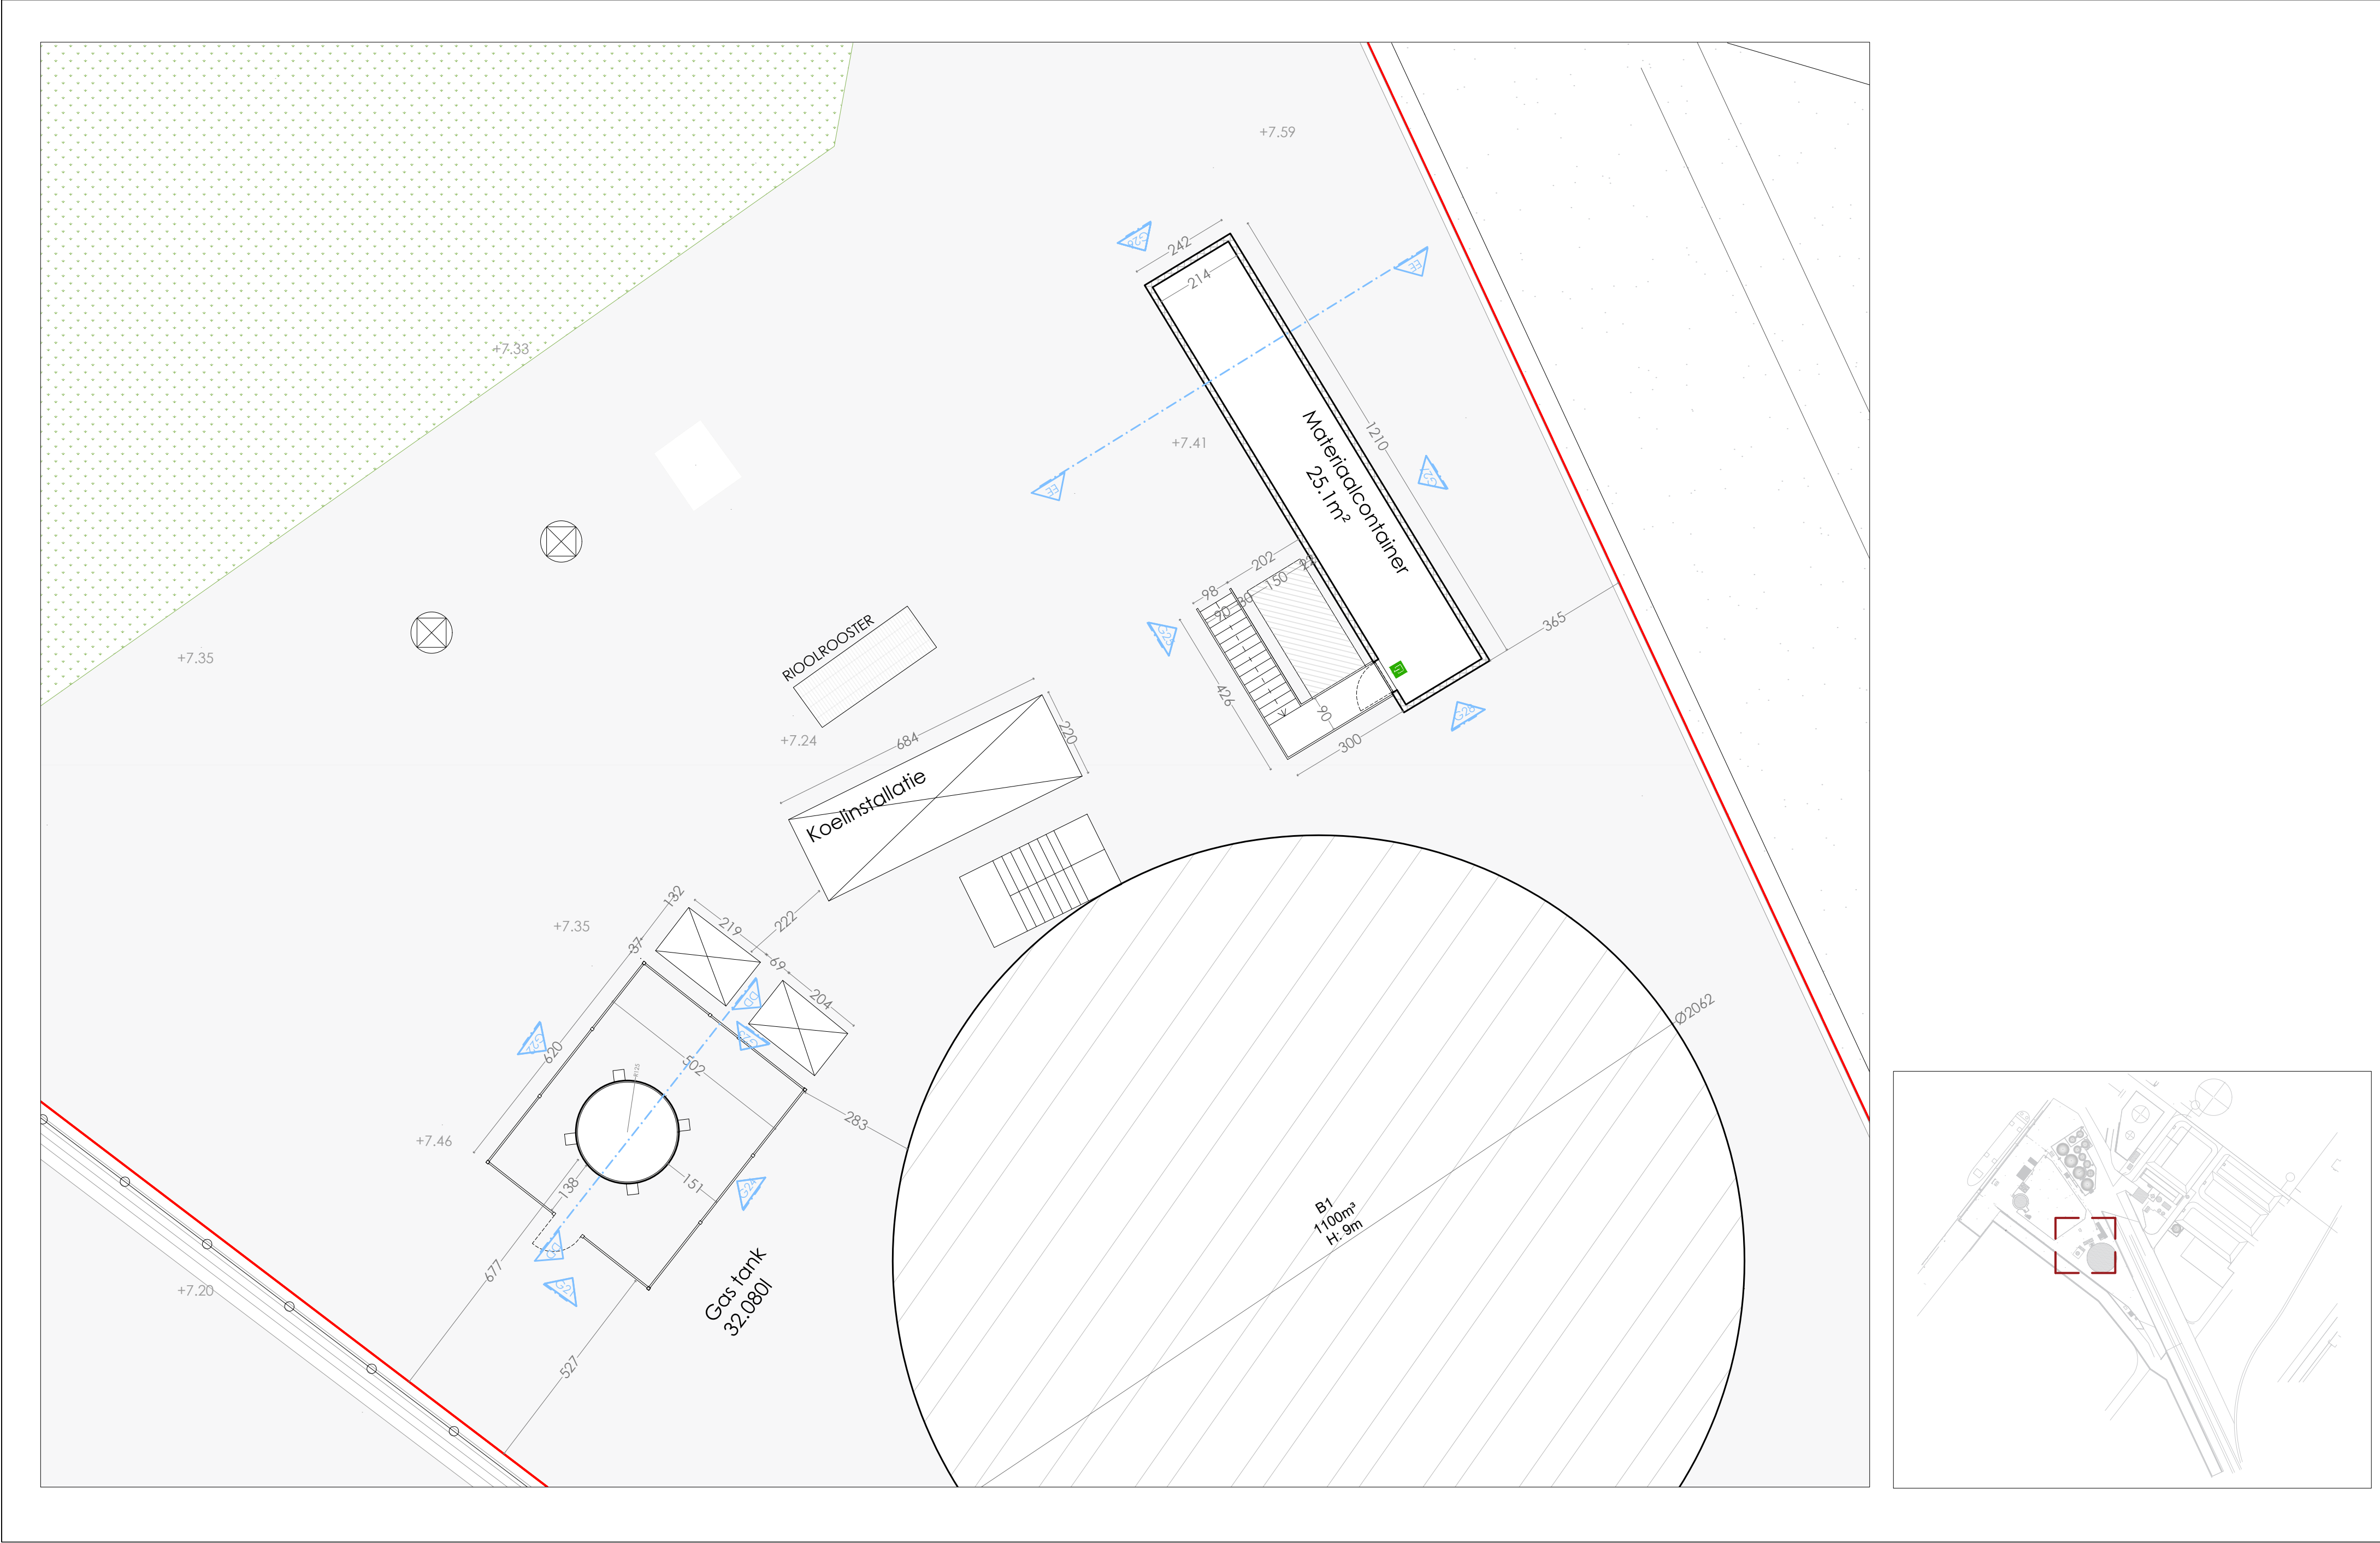

BOUWHEER :

TWZ Group
Adres: Durmakker 4, 9940 Evergem

PROJECT :

Regularisatie


BOUWPLAATS :

Adres: Philips Landsbergiuslaan 340, 9000 Gent
Kadaster: GHENT 12 AFD - Sectie A - Percell 893R; 893K2; 893/2 ; 1096B3; 1096C3

ARCHITECT :

FORMAT Architecten
Edwin Lesthaeghe
Dok Noord 4D 002
9000 GENT
GSM 0486 27 52 84
edwin@formatarchitecten.be
INGESCHREVEN OP DE TABEL VAN DE ORDE VAN ARCHITECTEN VAN DE PROVINCIE OOST-VLAANDEREN


Noord

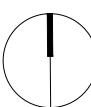

0 1 2 4(m)



xx (cm)

 

Gelijkvloers_ Container 3 en Gas Tank

BESTAADE TOESTAND

N° Dossier 346 Schaal: 1/100

Datum: 21/04/2026

BA_346-Regularisatie TWZ _P_B_C3

Fase :

OMGEVINGSVERGUNNING