
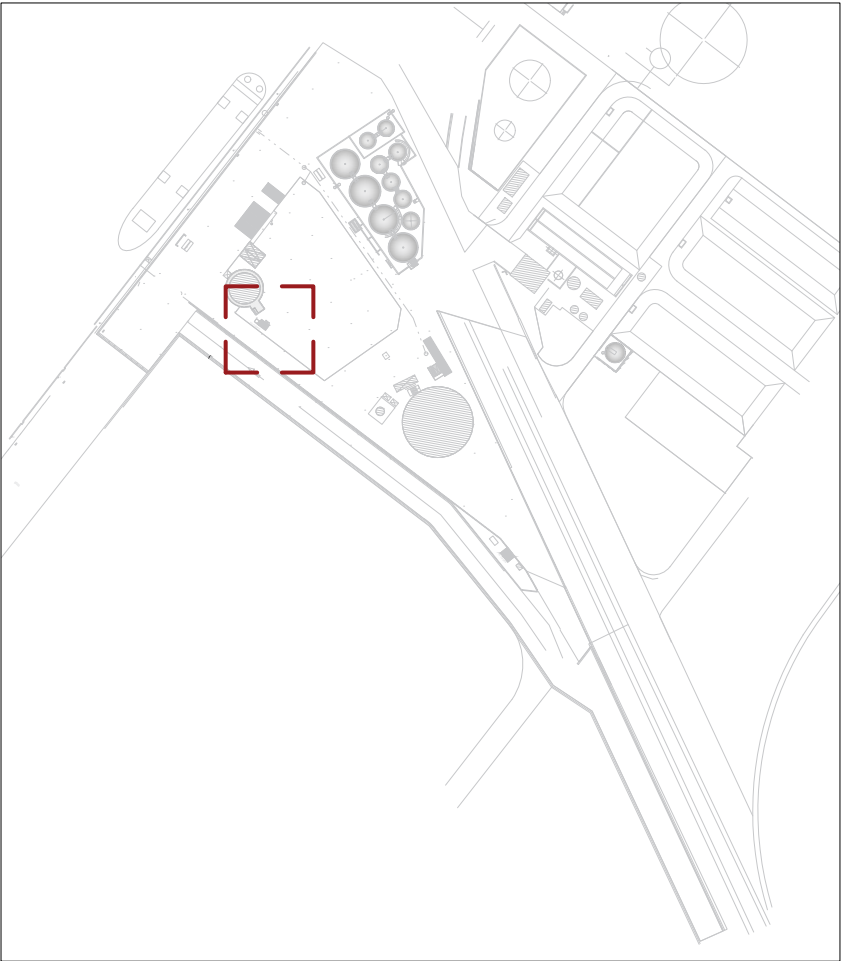


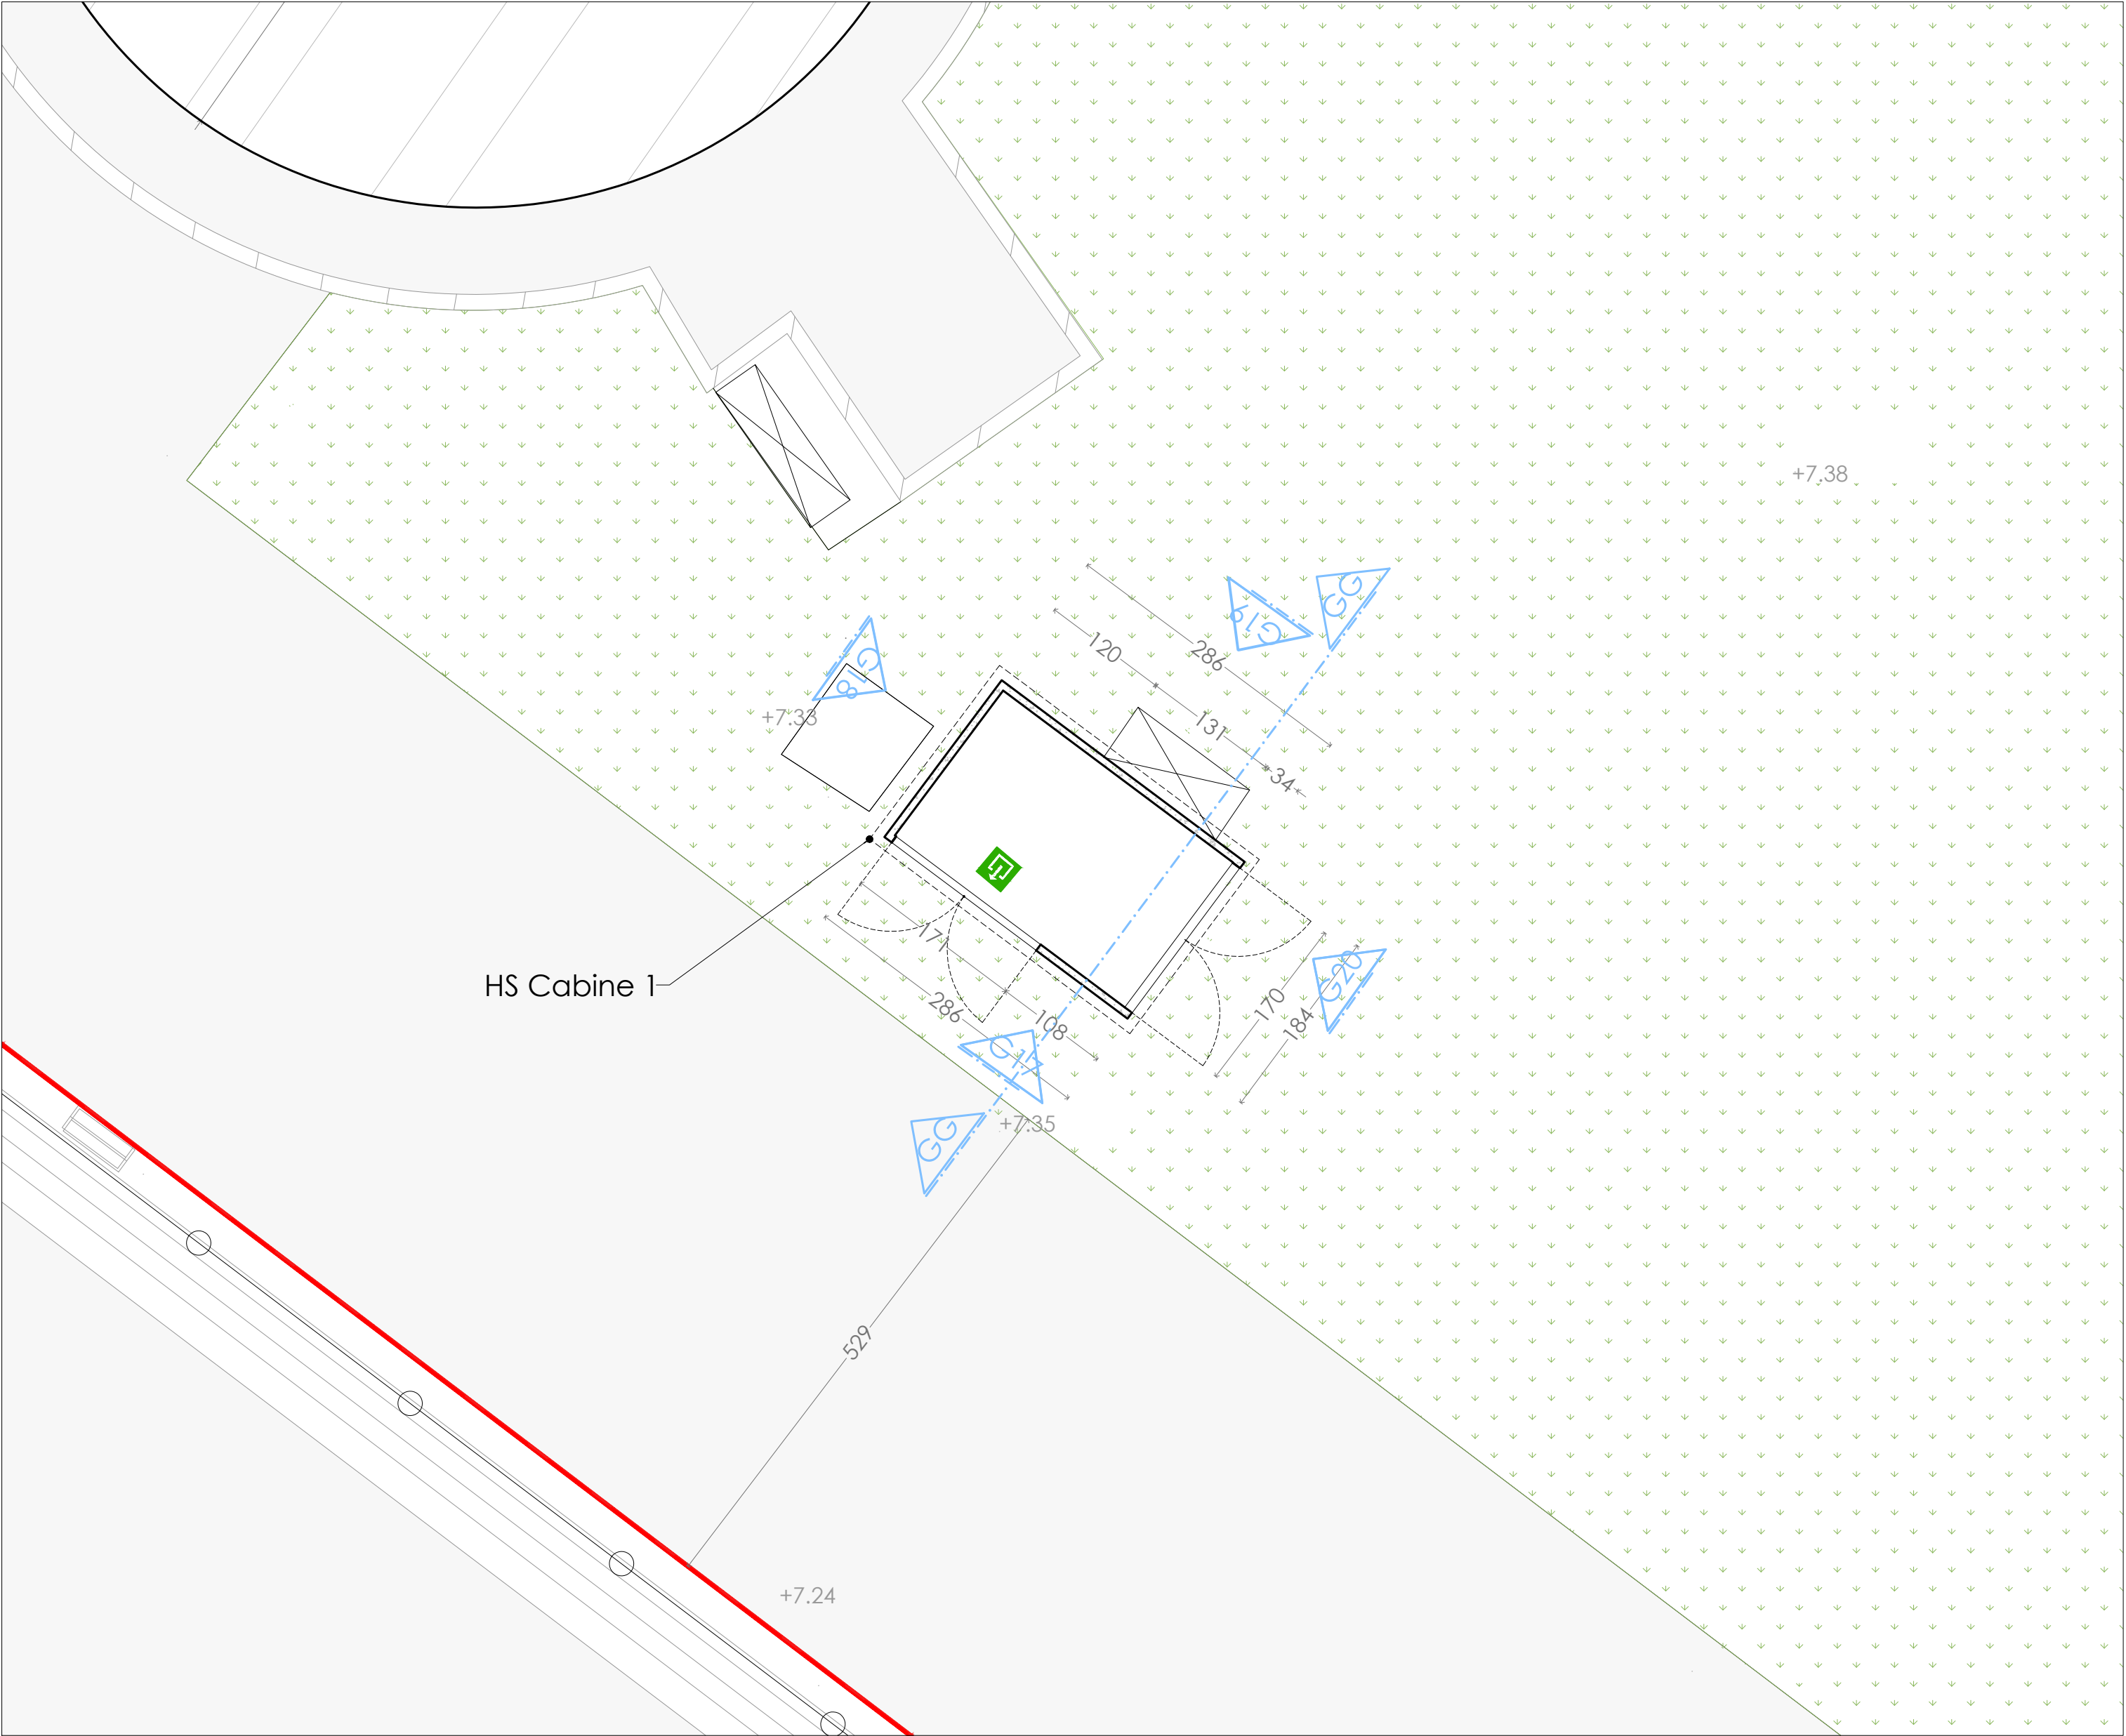

BOUWHEER :

TWZ Group
Adres: Durmakker 4, 9940 Evergem

PROJECT :

Regularisatie


BOUWPLAATS :

Adres: Philips Landsbergiuslaan 340, 9000 Gent
Kadaster: GHENT 12 AFD - Sectie A - Percell 893R; 893K2; 893/2 ; 1096B3; 1096C3

ARCHITECT :

FORMAT Architecten
Edwin Lesthaeghe
Dok Noord 4D 002
9000 GENT
GSM 0486 27 52 84
edwin@formatarchitecten.be
INGESCHREVEN OP DE TABEL VAN DE ORDE VAN ARCHITECTEN VAN DE PROVINCIE OOST-VLAANDEREN


Noord

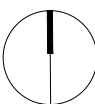

0 0.5 1 2(m)



xx (cm)

 

Gelijkvloers HS Cabine 1
NIEUWE TOESTAND

OMGEVINGSVERGUNNING

Fase :

N° Dossier	346	Schaal:	1 / 50
		Datum:	14 / 04 / 2026
B A_346-Regularisatie TWZ		_P_N_2	