

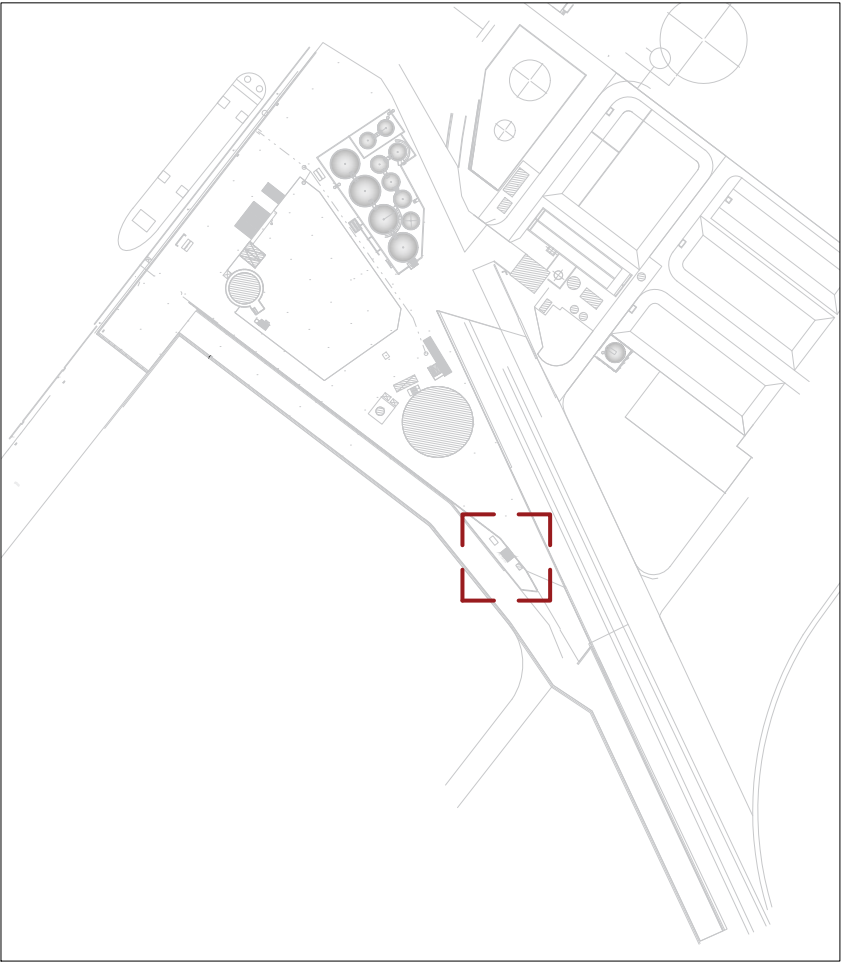


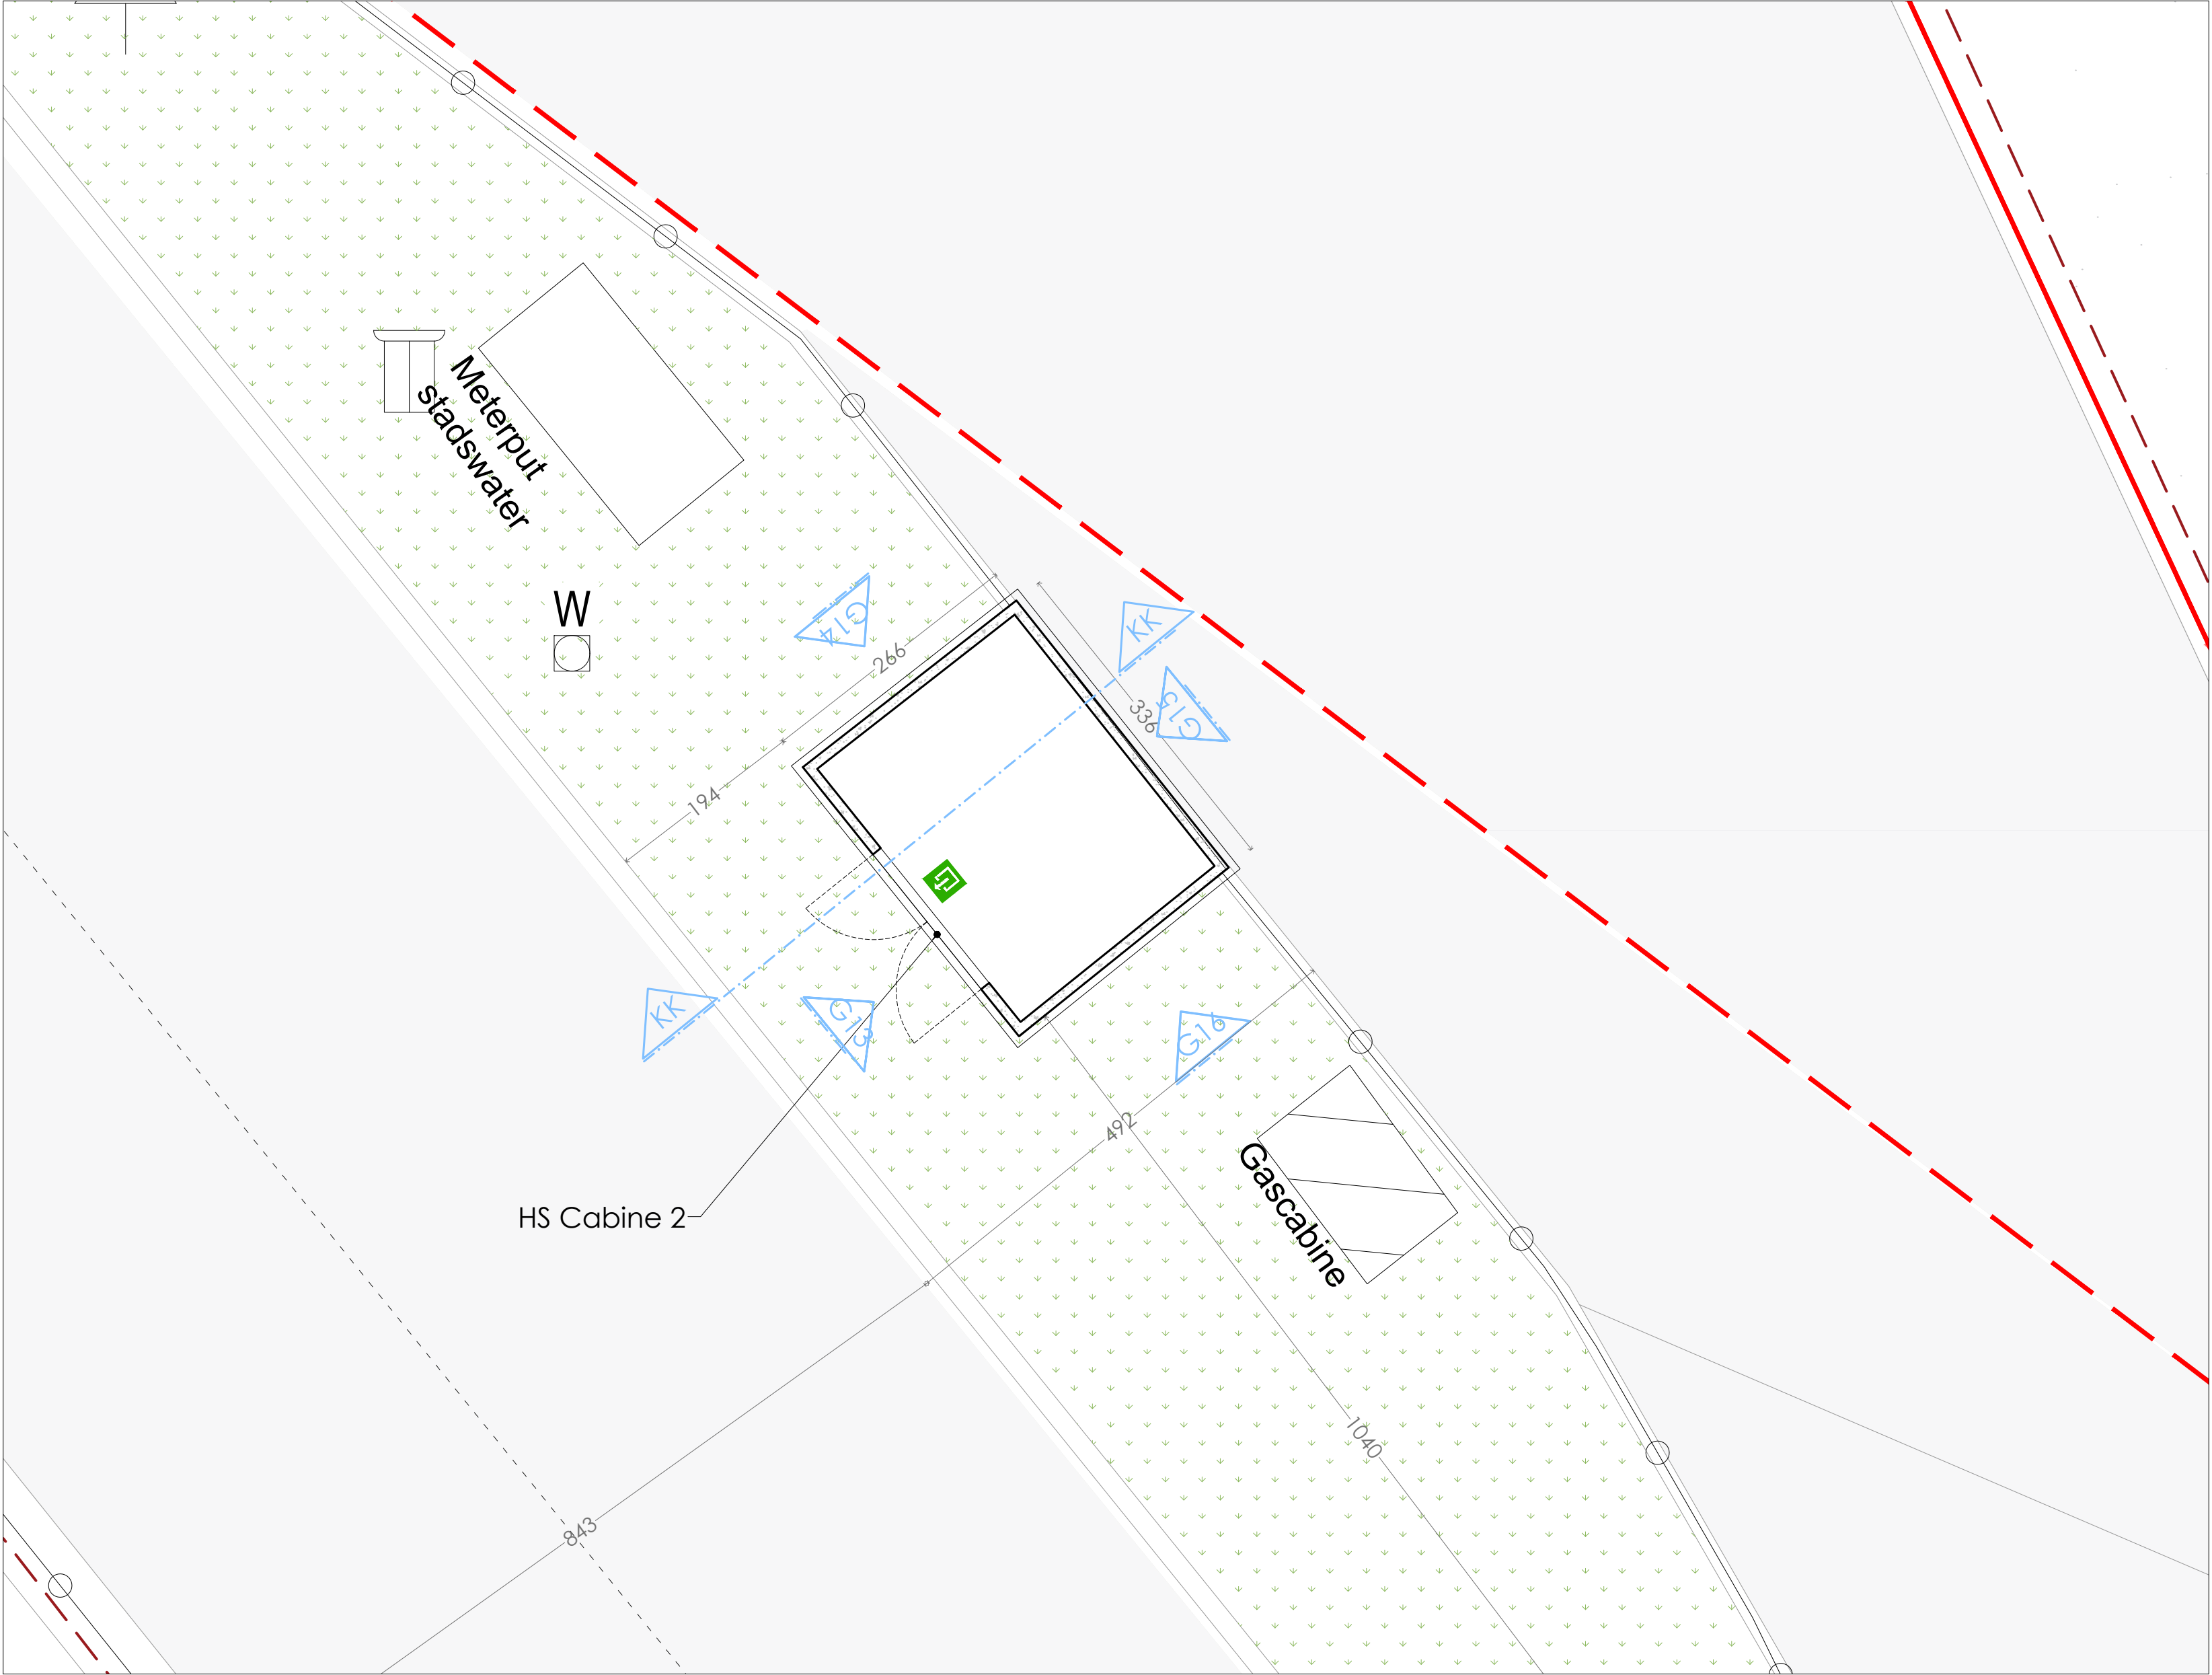

BOUWHEER :
TWZ Group
Adres: Durmakker 4, 9940 Evergem

PROJECT :
Regularisatie
BOUWPLAATS :
Adres: Philips Landsbergiuslaan 340, 9000 Gent
Kadaster: GHENT 12 AFD - Sectie A - Percell 893R; 893K2; 893/2 ; 1096B3; 1096C3

ARCHITECT :
FORMAT Architecten
Edwin Lesthaeghe
Dok Noord 4D 002
9000 GENT
GSM 0486 27 52 84
edwin@formatarchitecten.be
INGESCHREVEN OP DE TABEL VAN DE ORDE VAN ARCHITECTEN VAN DE PROVINCIE OOST-VLAANDEREN

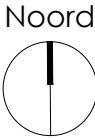

0 0.5 1 2(m)

xx (cm)

Gelijkvloers HS Cabine 2		OMGEVINGSVERGUNNING		Fase :
BESTAANDE TOESTAND				
N° Dossier	3 4 6	Schaal :	1 / 5 0	
		Datum :	21 / 0 4 / 2 0 2 6	
B A_346-Regularisatie TWZ		_P_B_HS2		