
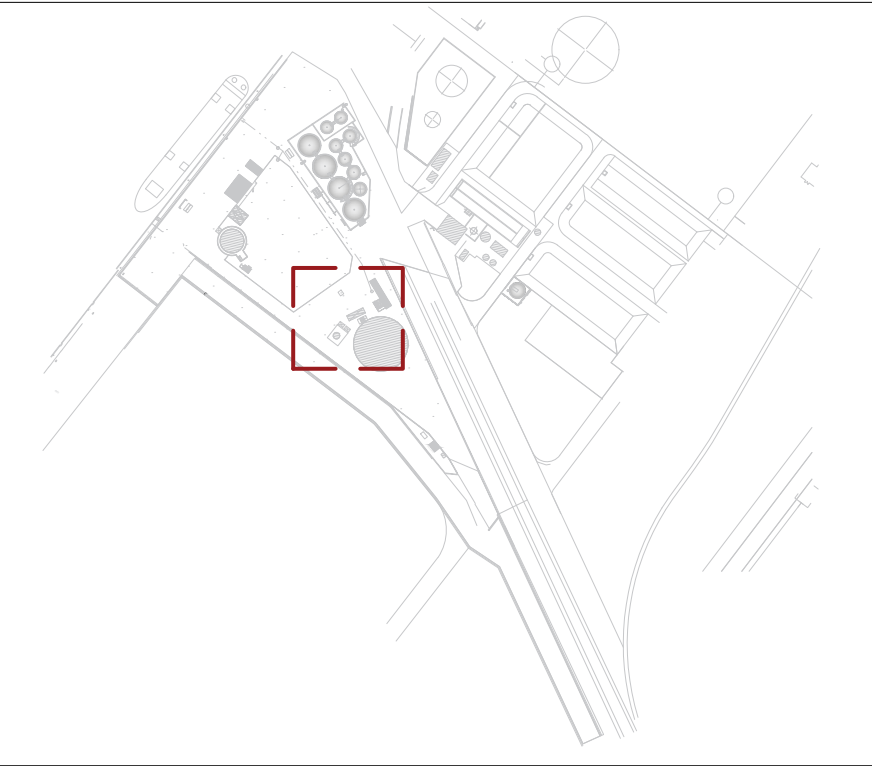


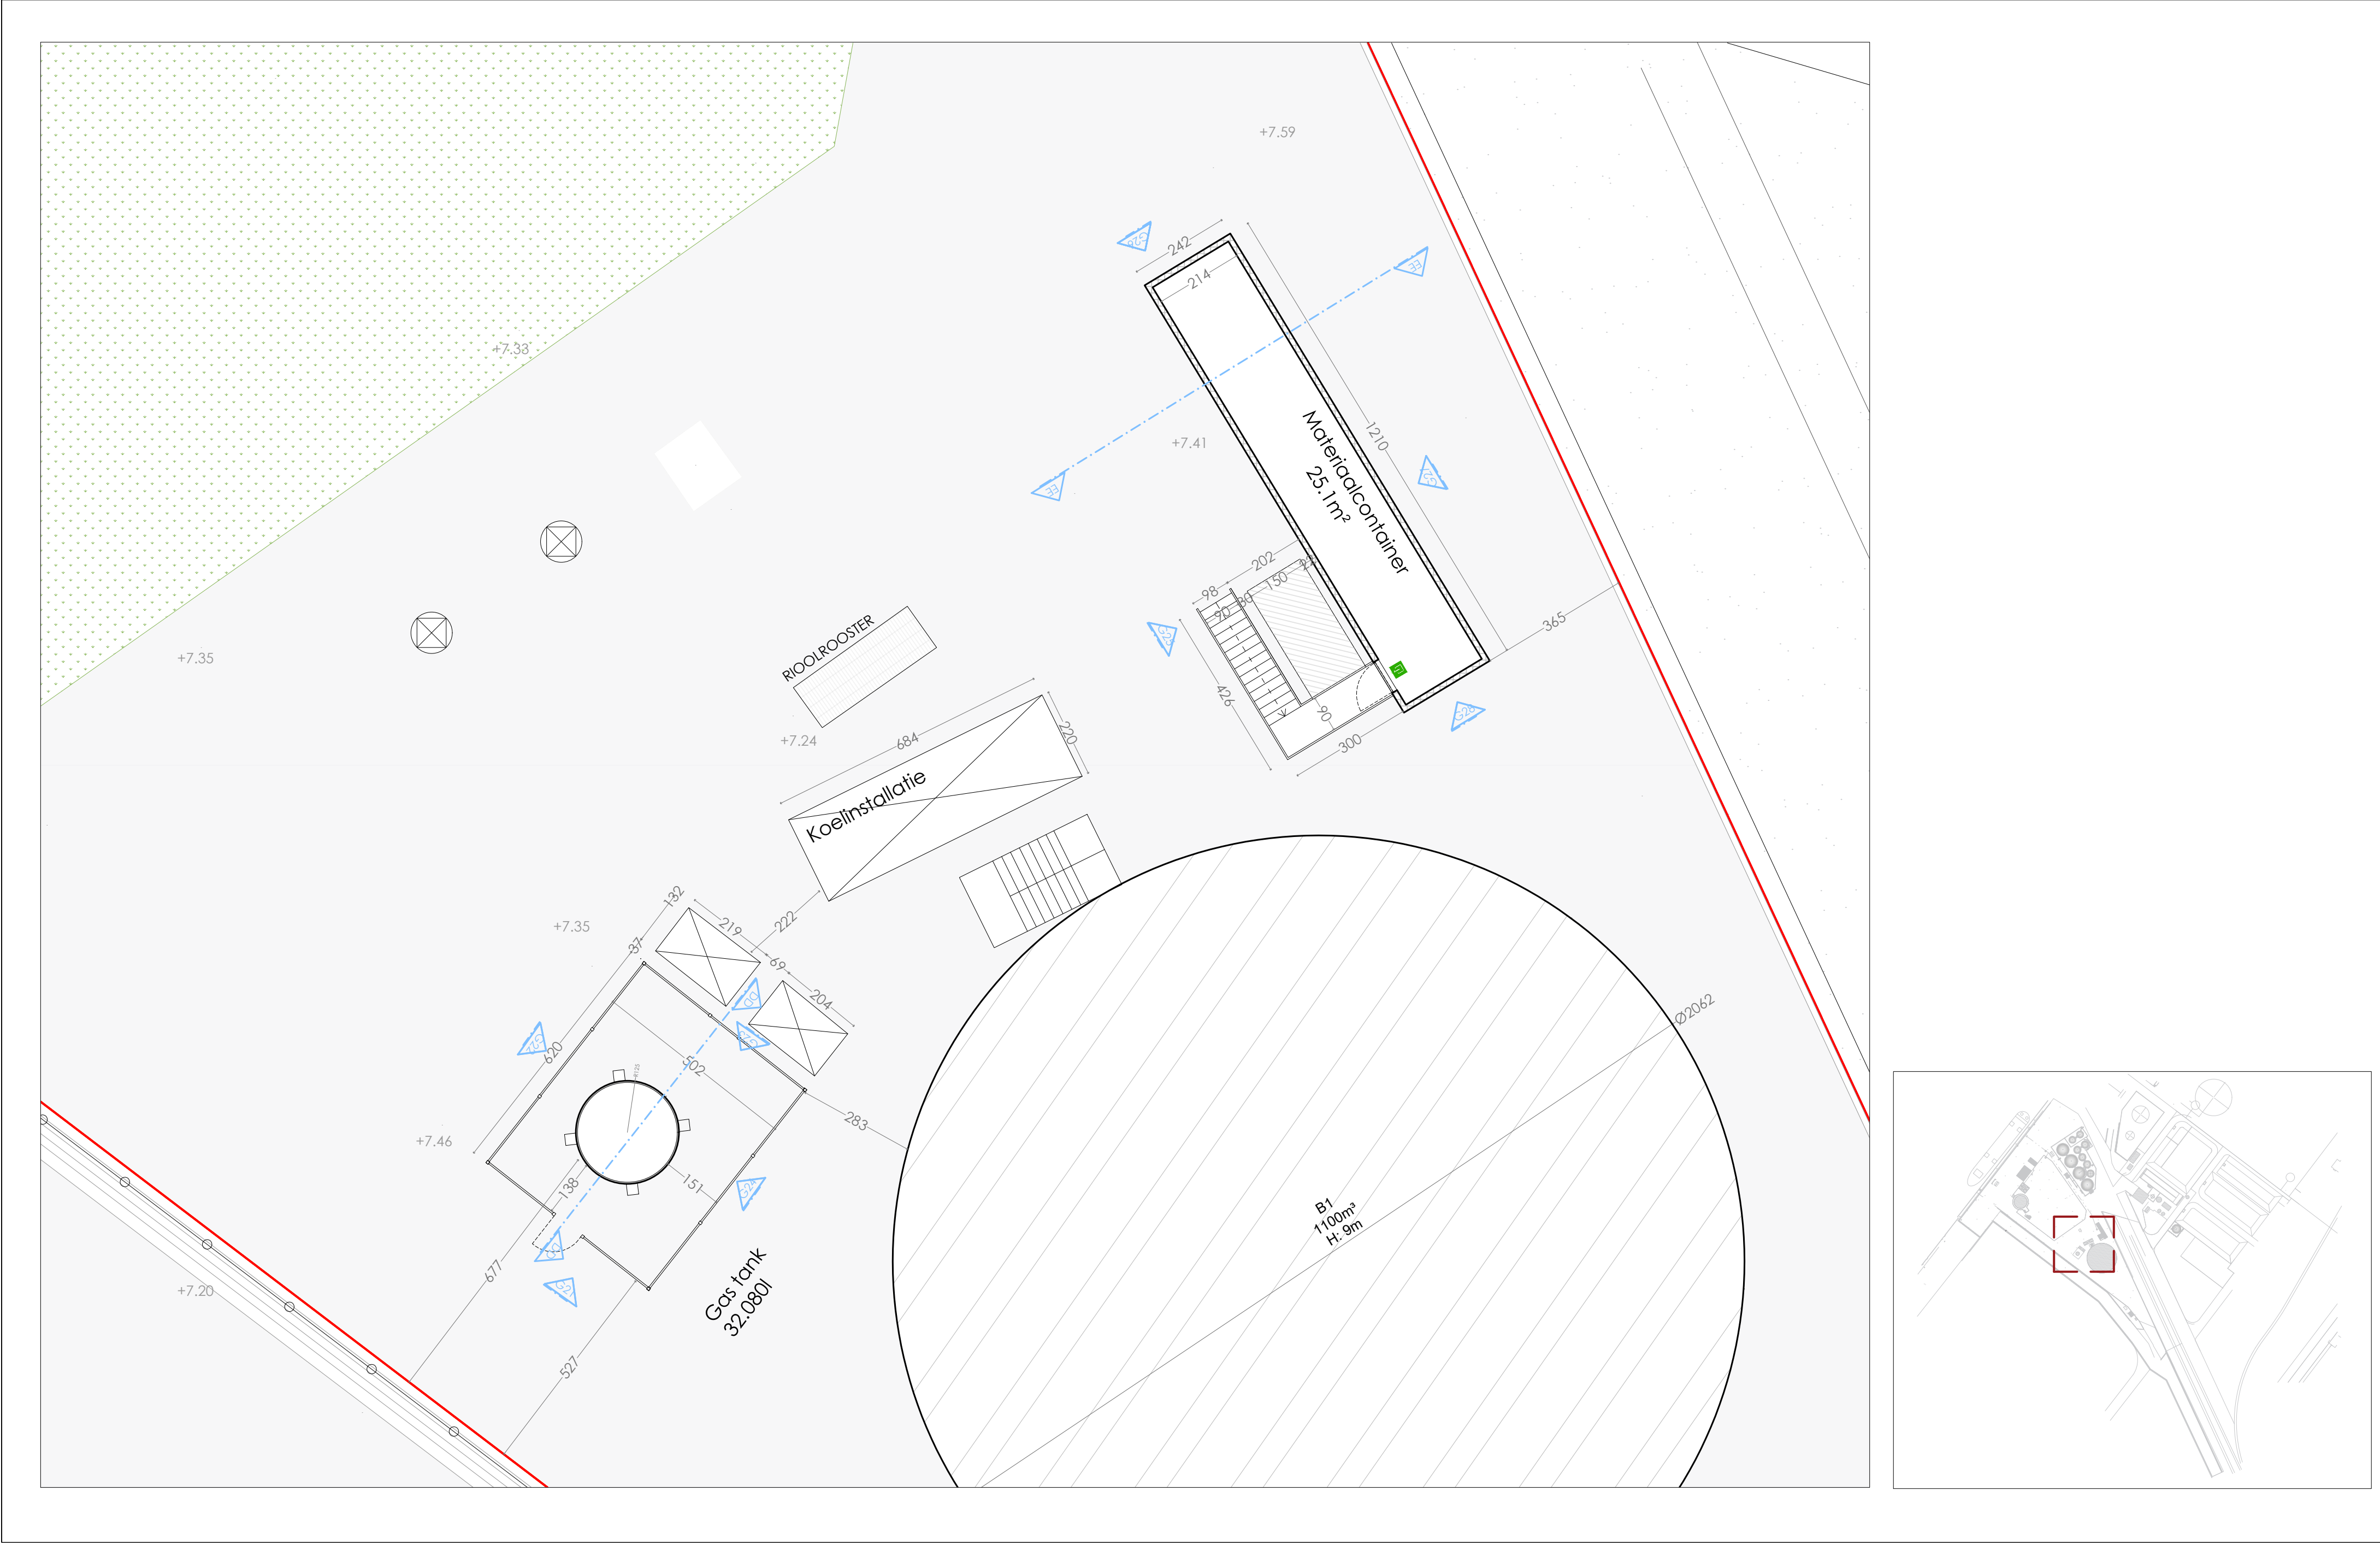

BOUWHEER : TWZ Group Adres: Durmakker 4, 9940 Evergem	PROJECT : Regularisatie BOUWPLAATS : Adres: Philips Landsbergiuslaan 340, 9000 Gent Kadaster: GHENT 12 AFD - Sectie A - Percell 893R; 893K2; 893/2 ; 1096B3; 1096C3	ARCHITECT : FORMAT Architecten Edwin Lesthaeghe Dok Noord 4D 002 9000 GENT GSM 0486 27 52 84 edwin@formatarchitecten.be INGESCHREVEN OP DE TABEL VAN DE ORDE VAN ARCHITECTEN VAN DE PROVINCIE OOST-VLAANDEREN	Noord 	0124(m)  xx (cm) 	Gelijkvloers_ Container 3 en Gas Tank NIEUWE TOESTAND OMGEVINGSVERGUNNING Fase :	
					N° Dossier 3 4 6 Schaal: 1 / 100	
					Datum : 21 / 04 / 2026	
					BA_346-Regularisatie TWZ _P_N_C3	