


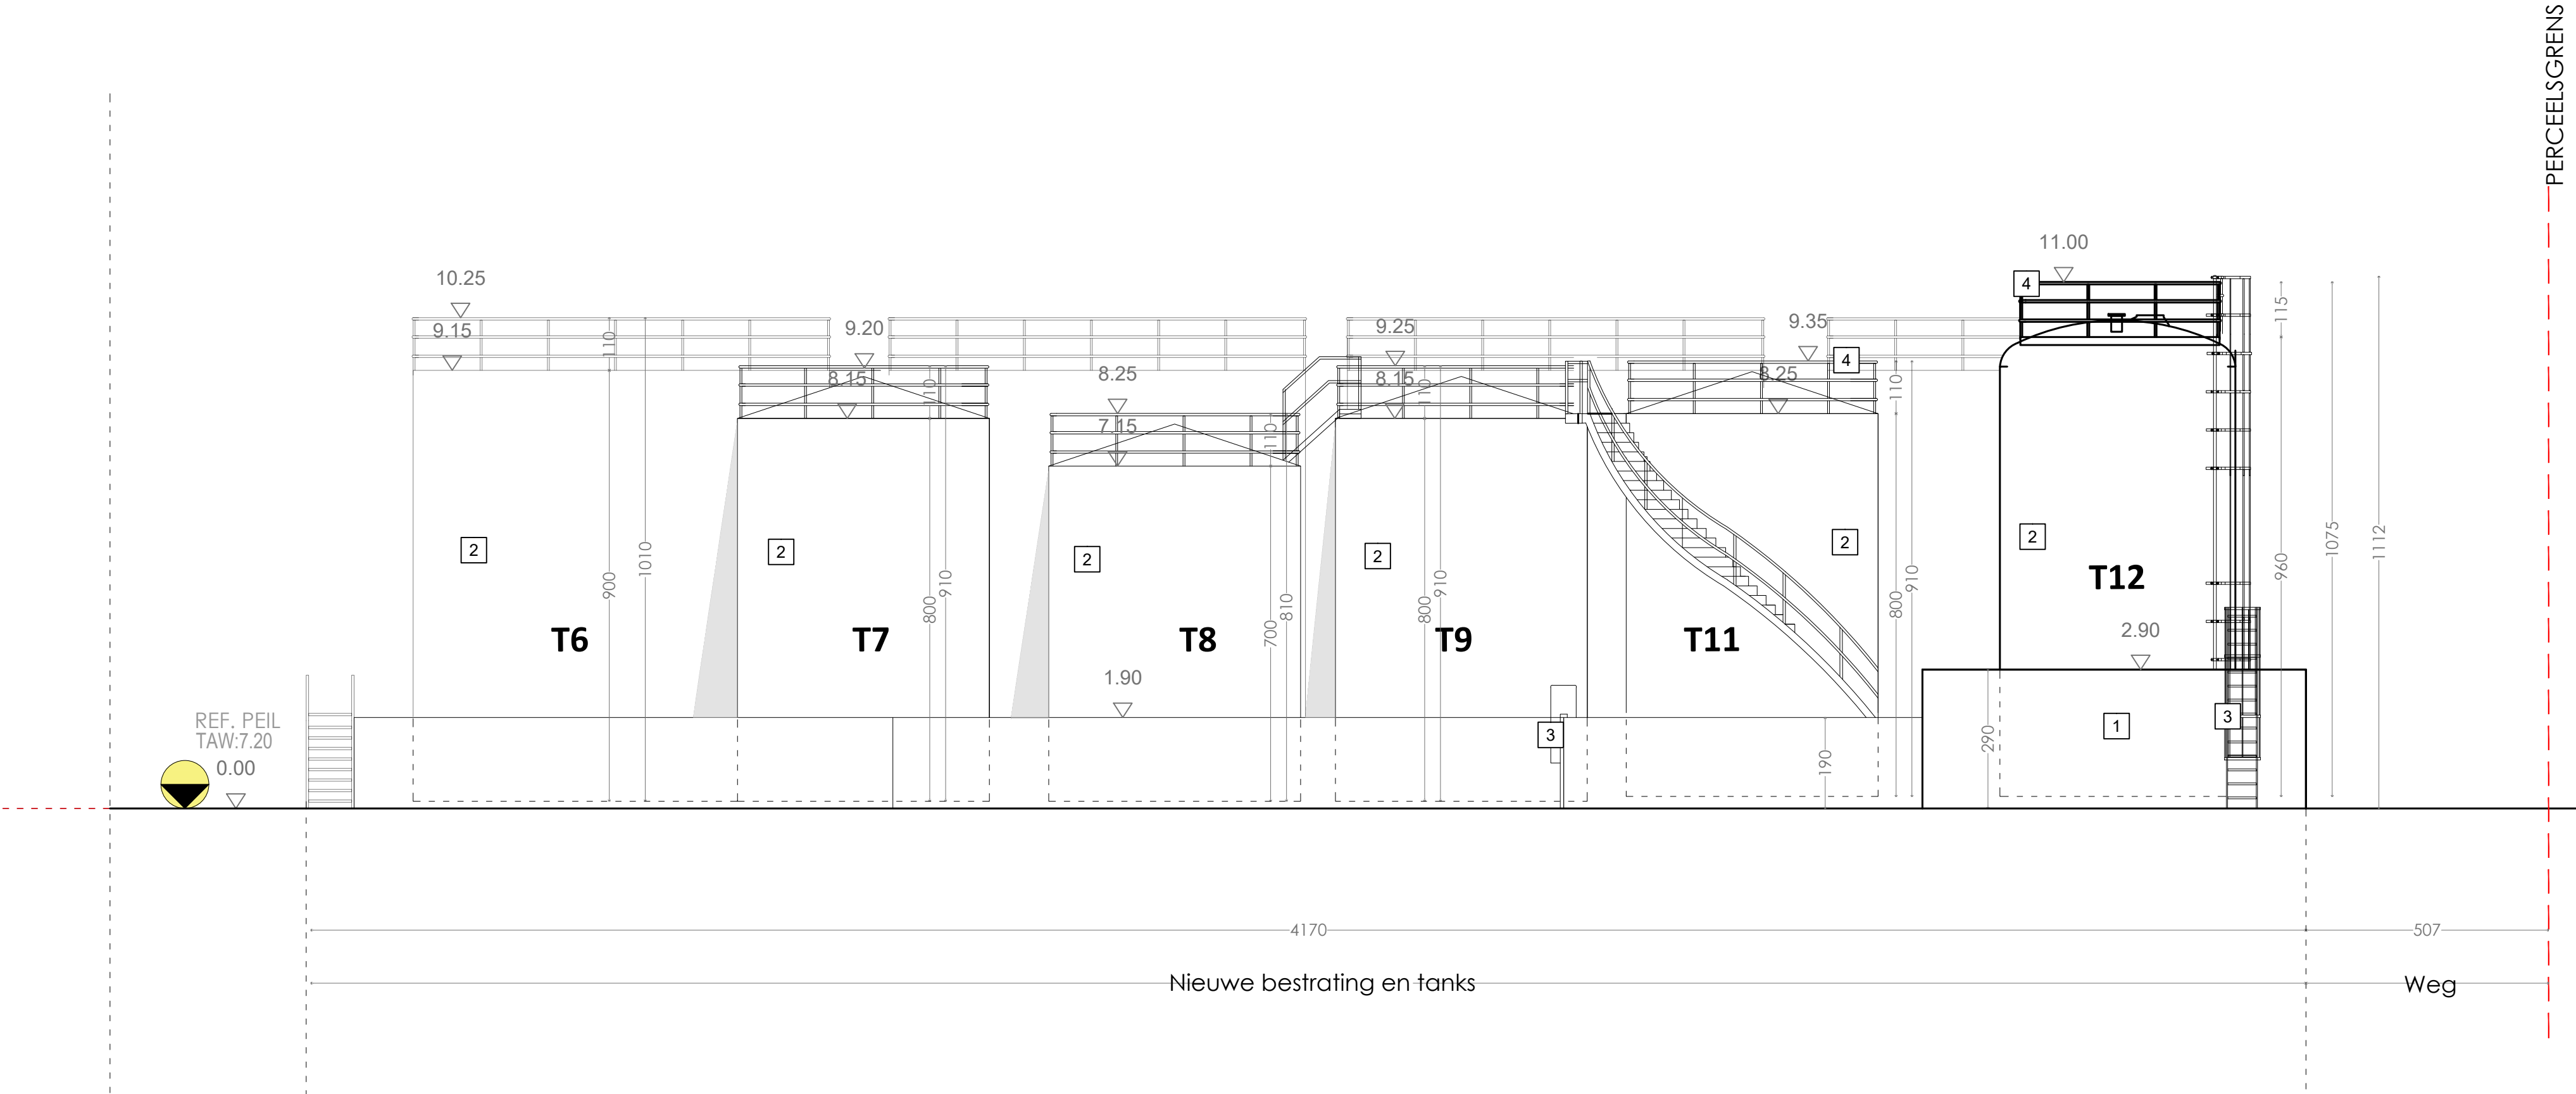

BOUWHEER :

TWZ Group
Adres: Durmakker 4, 9940 Evergem

PROJECT :

Regularisatie

BOUWPLAATS :

Adres: Philips Landsbergiuslaan 340, 9000 Gent
Kadaster: GHENT 12 AFD - Sectie A - Percell 893R; 893K2; 893/2 ; 1096B3; 1096C3

ARCHITECT :

FORMAT Architecten
Edwin Lesthaeghe
Dok Noord 4D 002
9000 GENT
GSM 0486 27 52 84
edwin@formatarchitecten.be
INGESCHREVEN OP DE TABEL VAN DE ORDE VAN ARCHITECTEN VAN DE PROVINCIE OOST-VLAANDEREN

0 0.5 1 2(m)

xx (cm)

Gevel LinksTanks 03-13_G4
BESTAANDE TOESTAND

OMGEVINGSVERGUNNING

Fase :

N° Dossier	3 4 6	Schaal:	1 / 1 0 0
		Datum :	1 4 / 0 4 / 2 0 2 6
B A_346-Regularisatie TWZ		_G_B_4	