




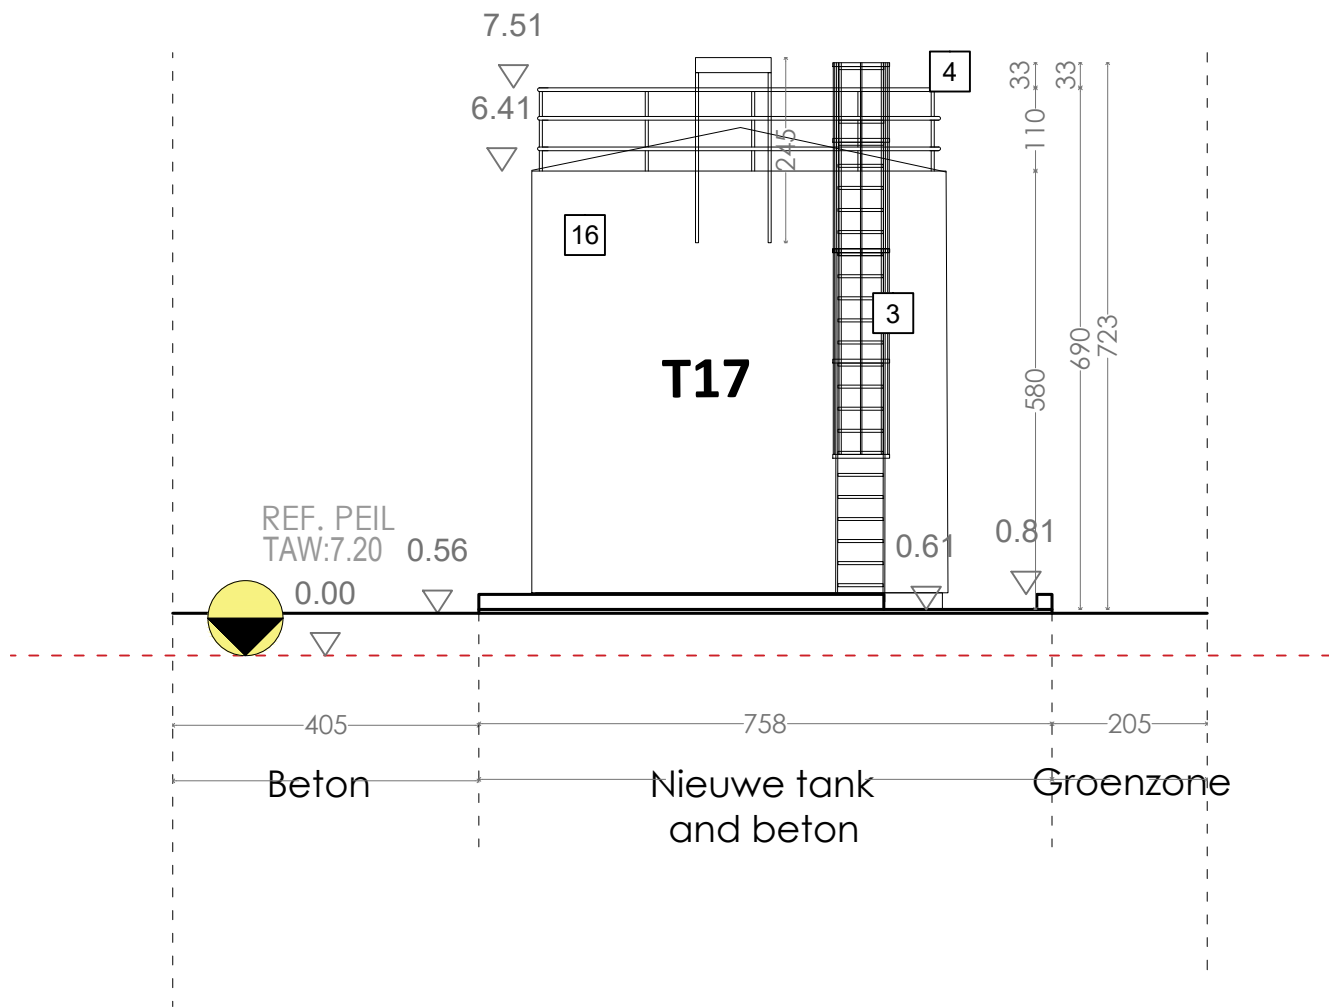


Voorgevel- G29

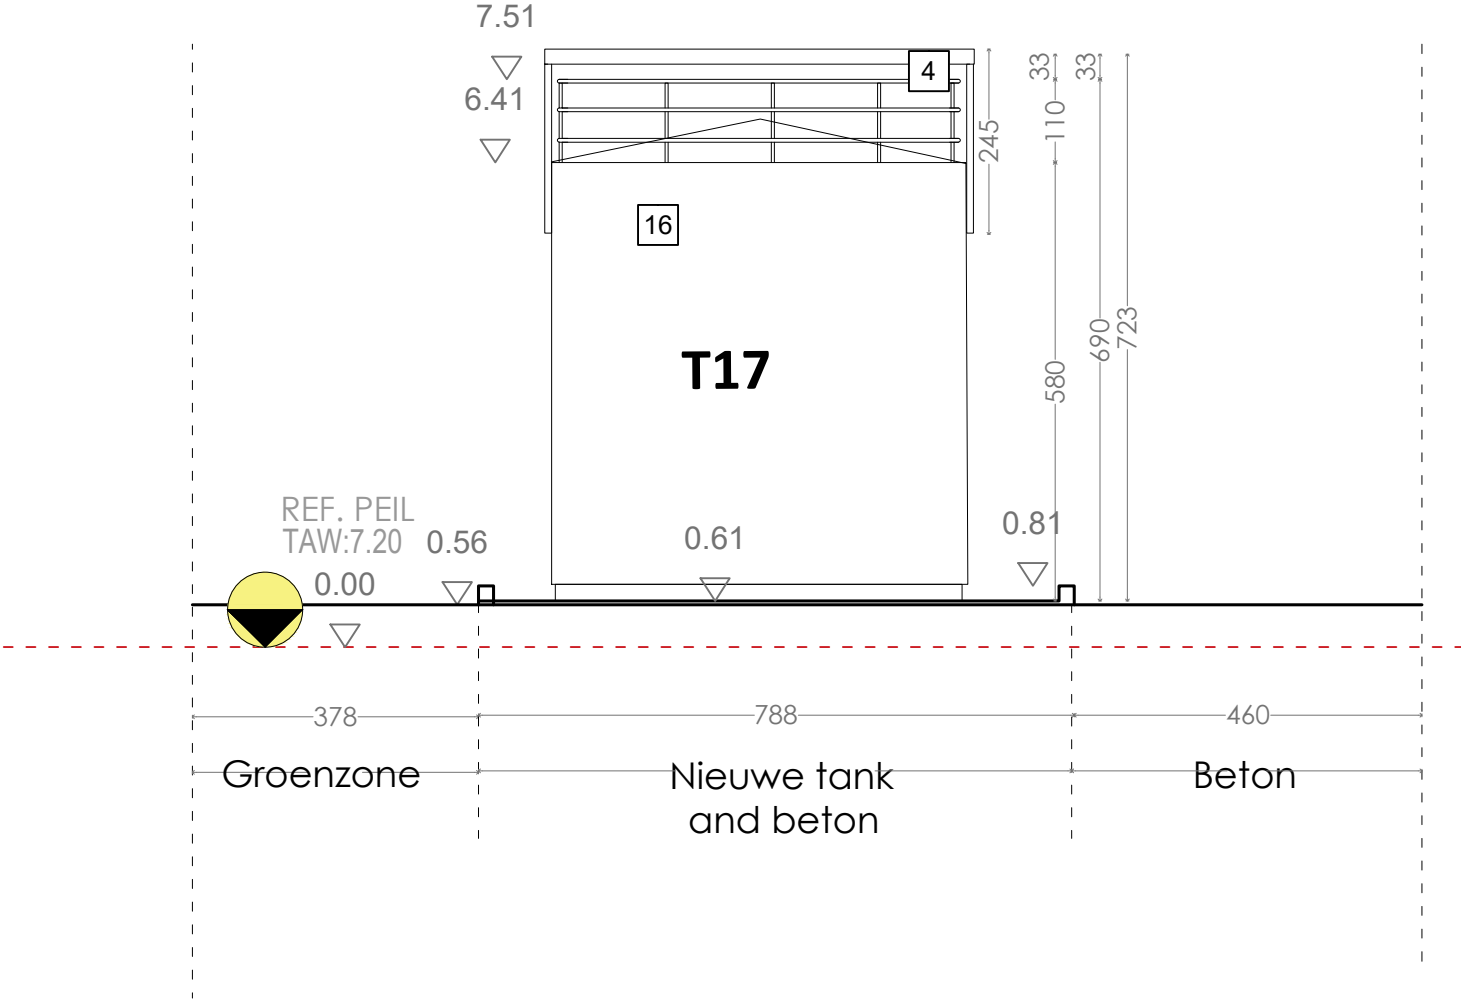


Gevel Links- G30

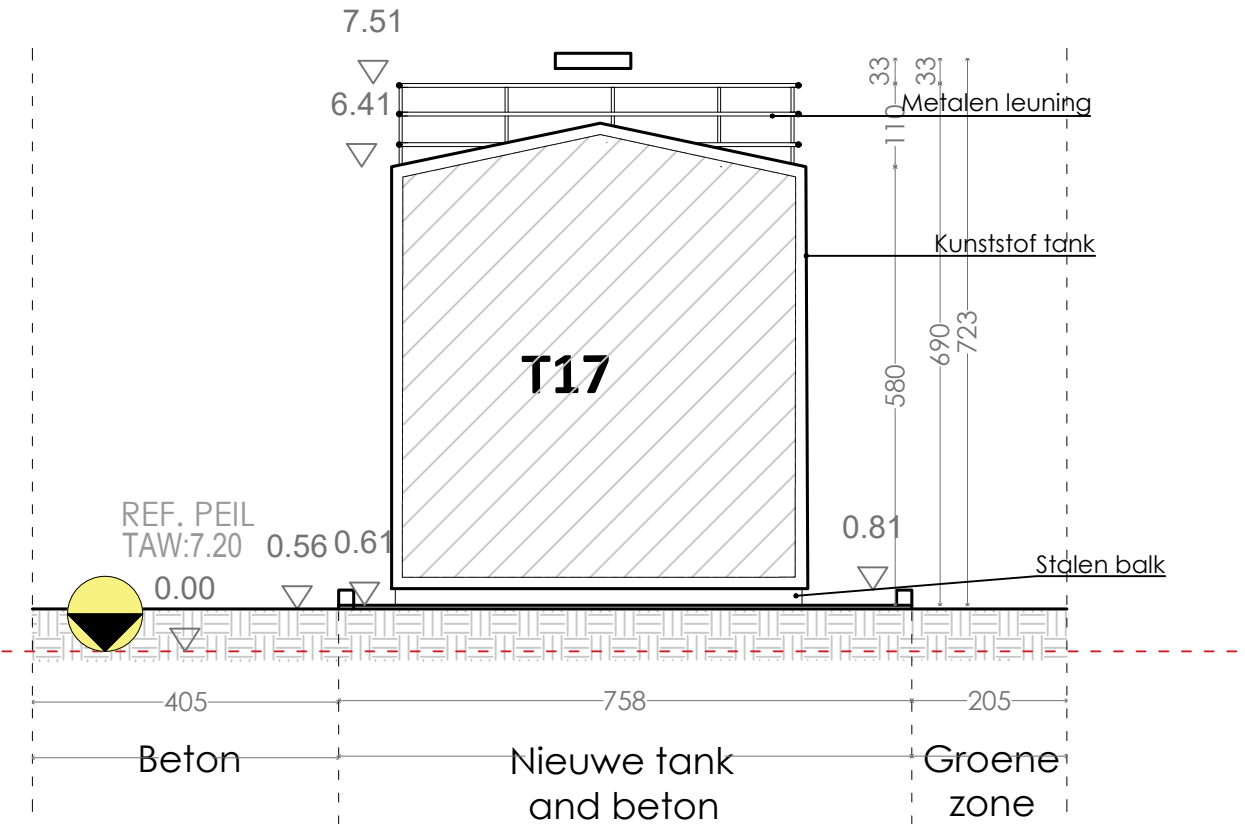

Snede

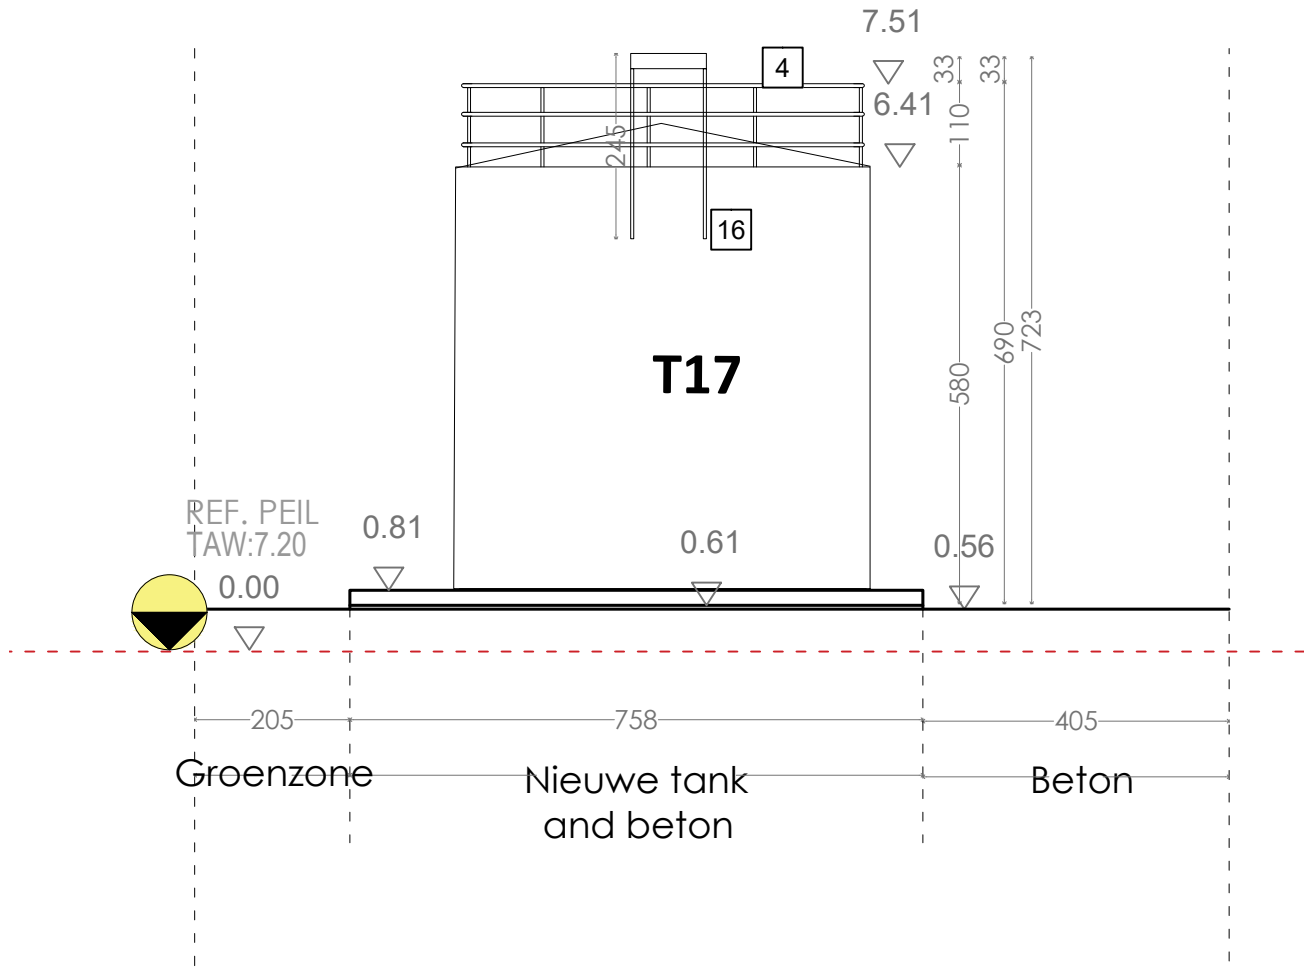

Achtergevel- G31

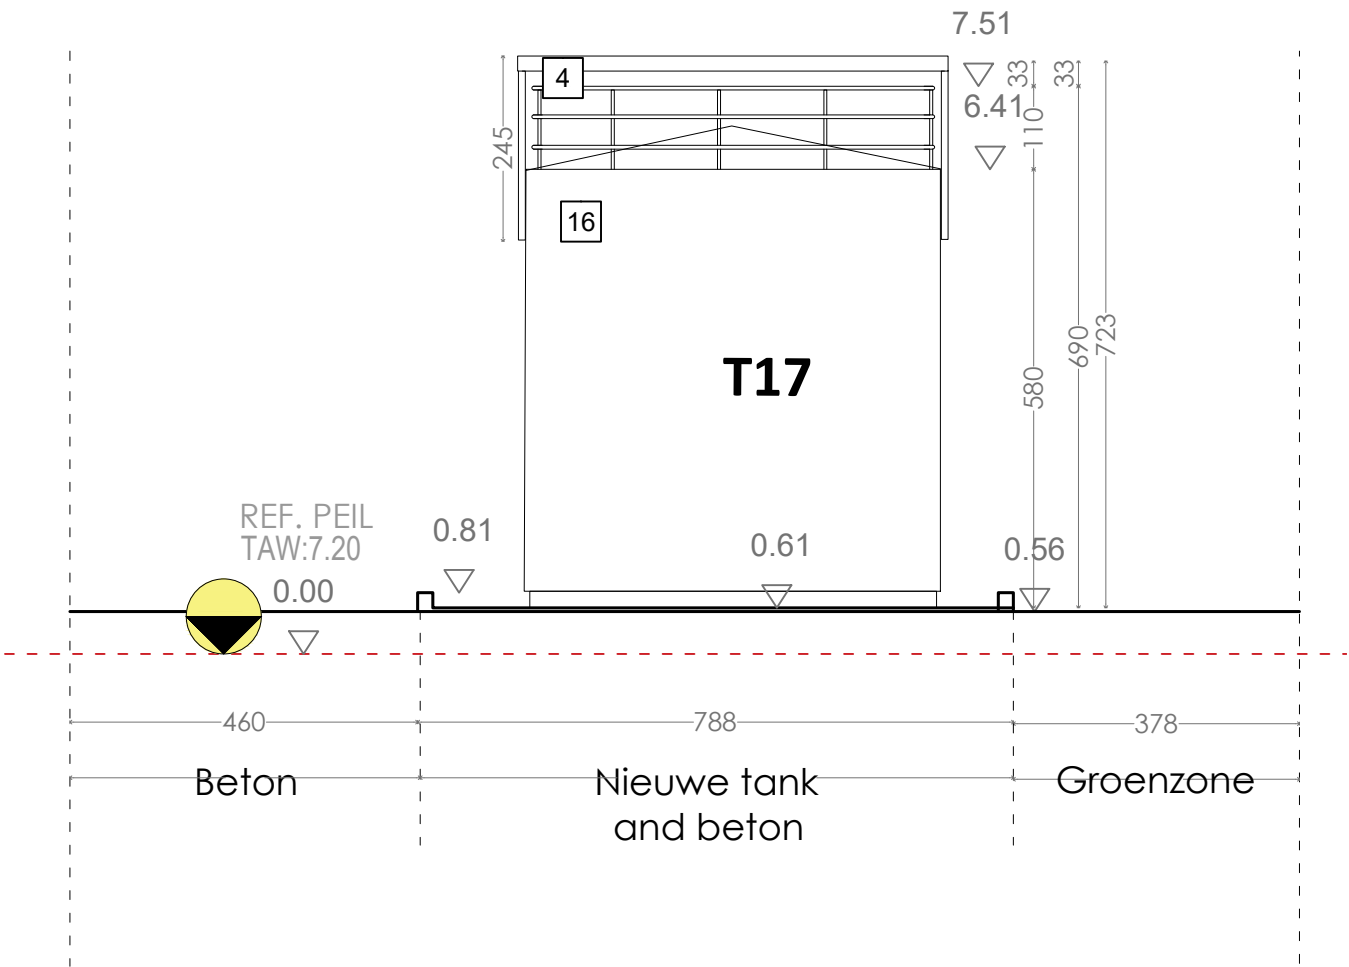

Gevel Rechts- G32

|                                                             |   |   |
|-------------------------------------------------------------|---|---|
| BOUWHEER :<br>TWZ Group<br>Adres: Durmakker 4, 9940 Evergem | PROJECT :<br>Regularisatie   | ARCHITECT :<br>FORMAT Architecten<br>Edwin Lesthaeghe<br>Dok Noord 4D 002<br>9000 GENT<br>GSM 0486 27 52 84<br>edwin@formatarchitecten.be<br>INGESCHREVEN OP DE TABEL VAN DE ORDE VAN ARCHITECTEN VAN DE PROVINCIE OOST-VLAANDEREN |
|                                                             | BOUWPLAATS :<br>Adres: Philips Landsbergiuslaan 340, 9000 Gent<br>Kadaster: GHENT 12 AFD - Sectie A - Percell 893R; 893K2; 893/2 ; 1096B3; 1096C3 |   |



xx (cm)

|                                 |       |                     |                    |
|---------------------------------|-------|---------------------|--------------------|
| Gevels -Tank 17                 |       | Fase :              |                    |
| BESTAANDE TOESTAND              |       | OMGEVINGSVERGUNNING |                    |
| N° Dossier                      | 3 4 6 | Schaal:             | 1 / 1 0 0          |
|                                 |       | Datum:              | 21 / 0 4 / 2 0 2 6 |
| B A _ 3 4 6 - Regularisatie TWZ |       | _ G _ B _ T 1 7     |                    |