




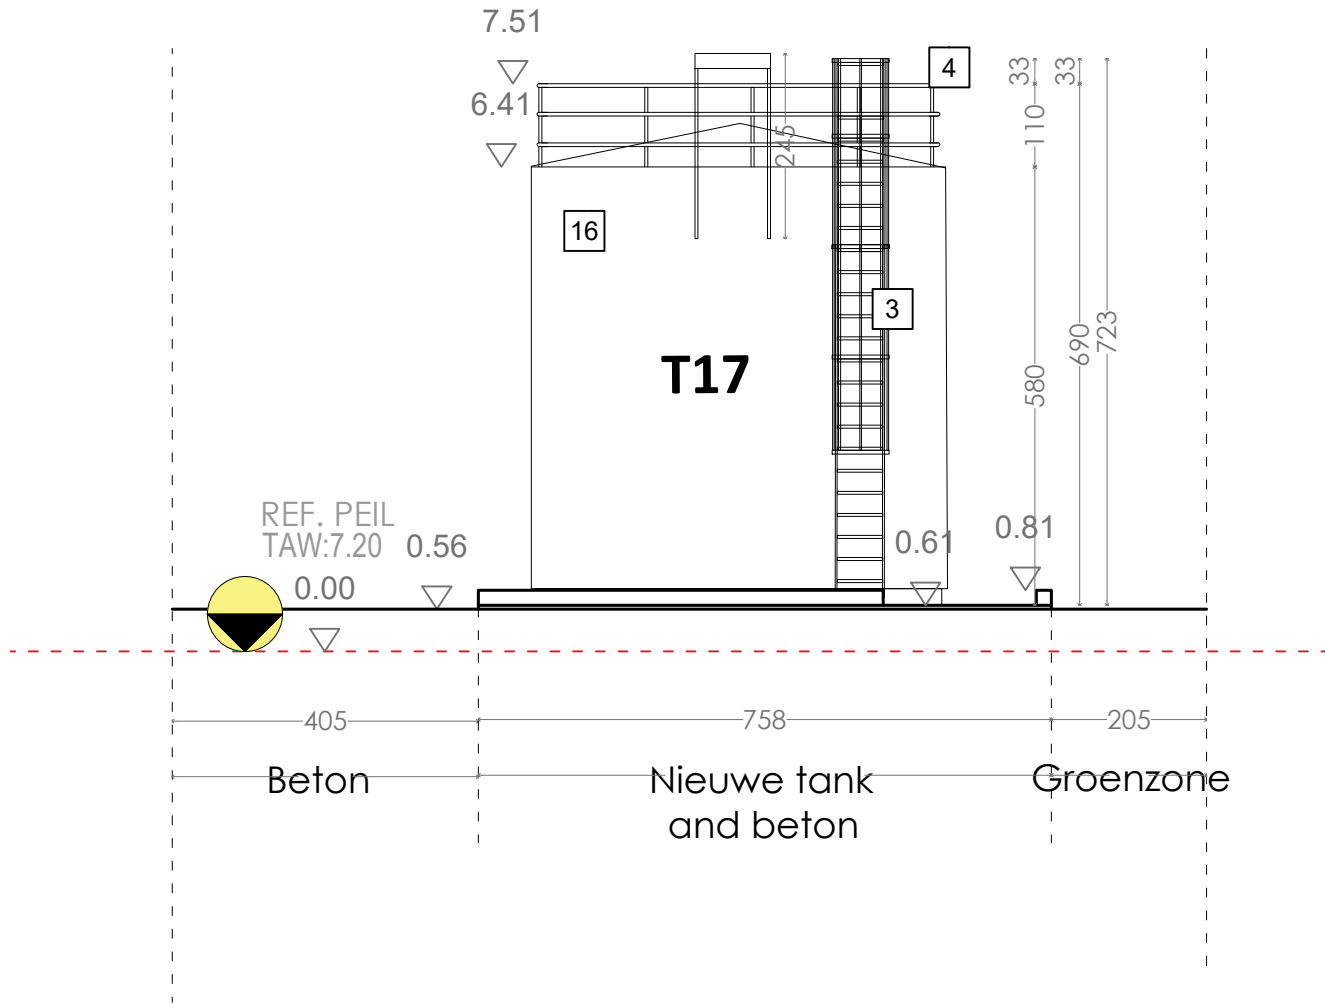


Voorgevel- G29

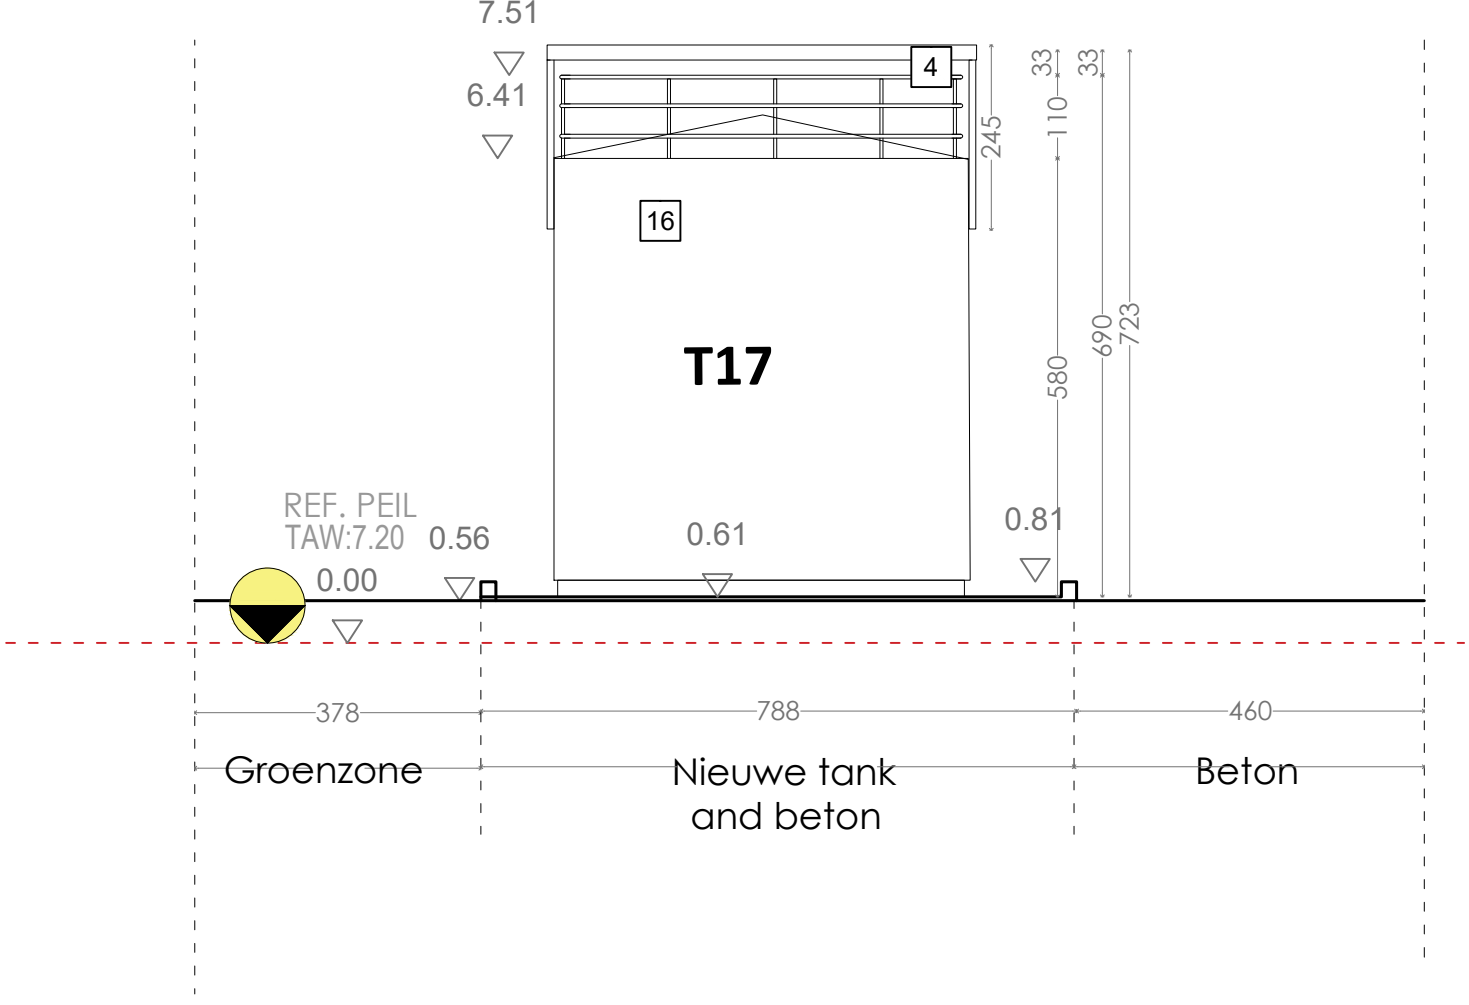


Gevel Links- G30

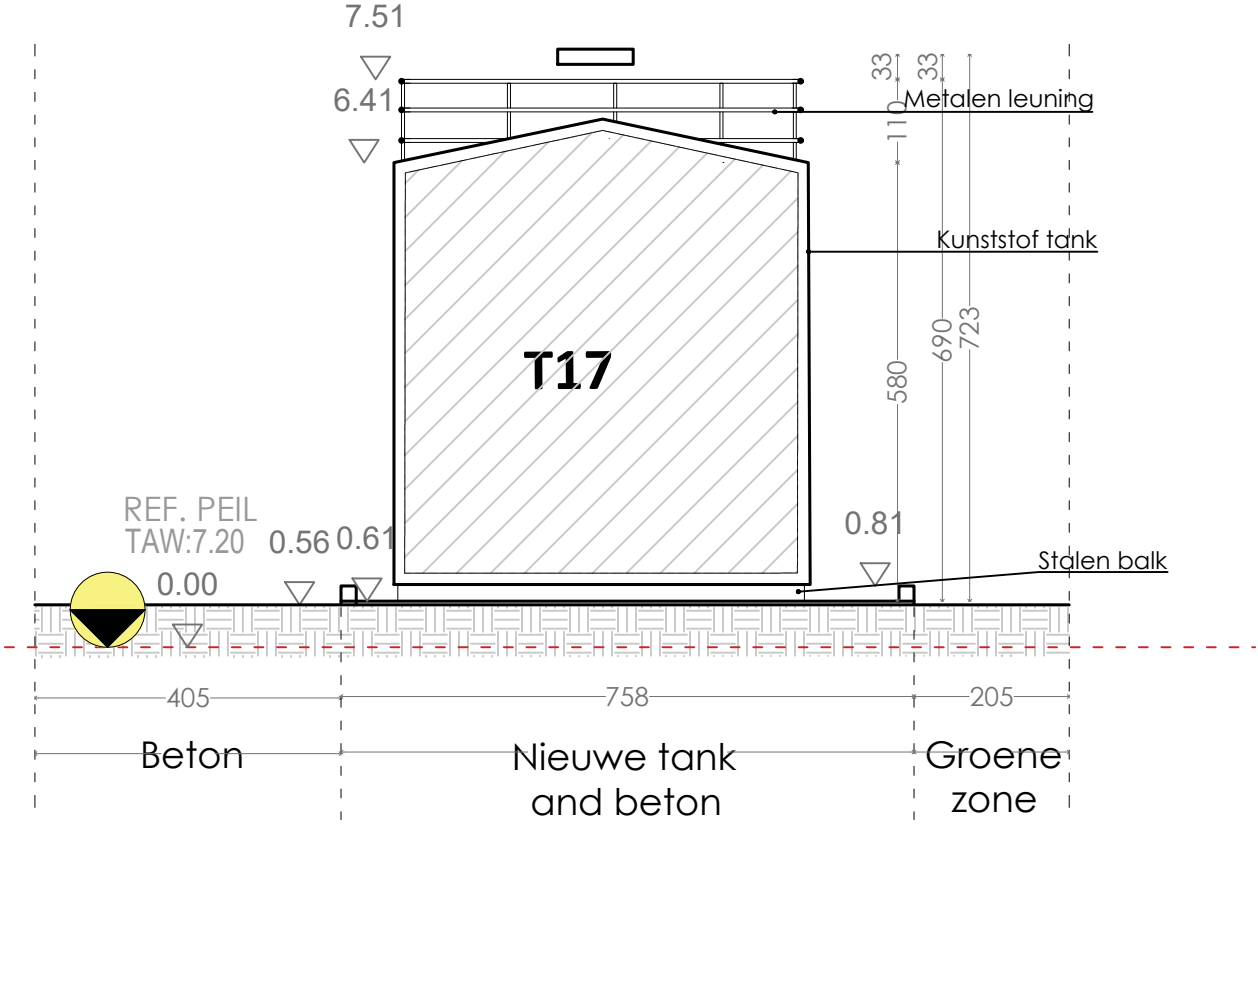

Sneede

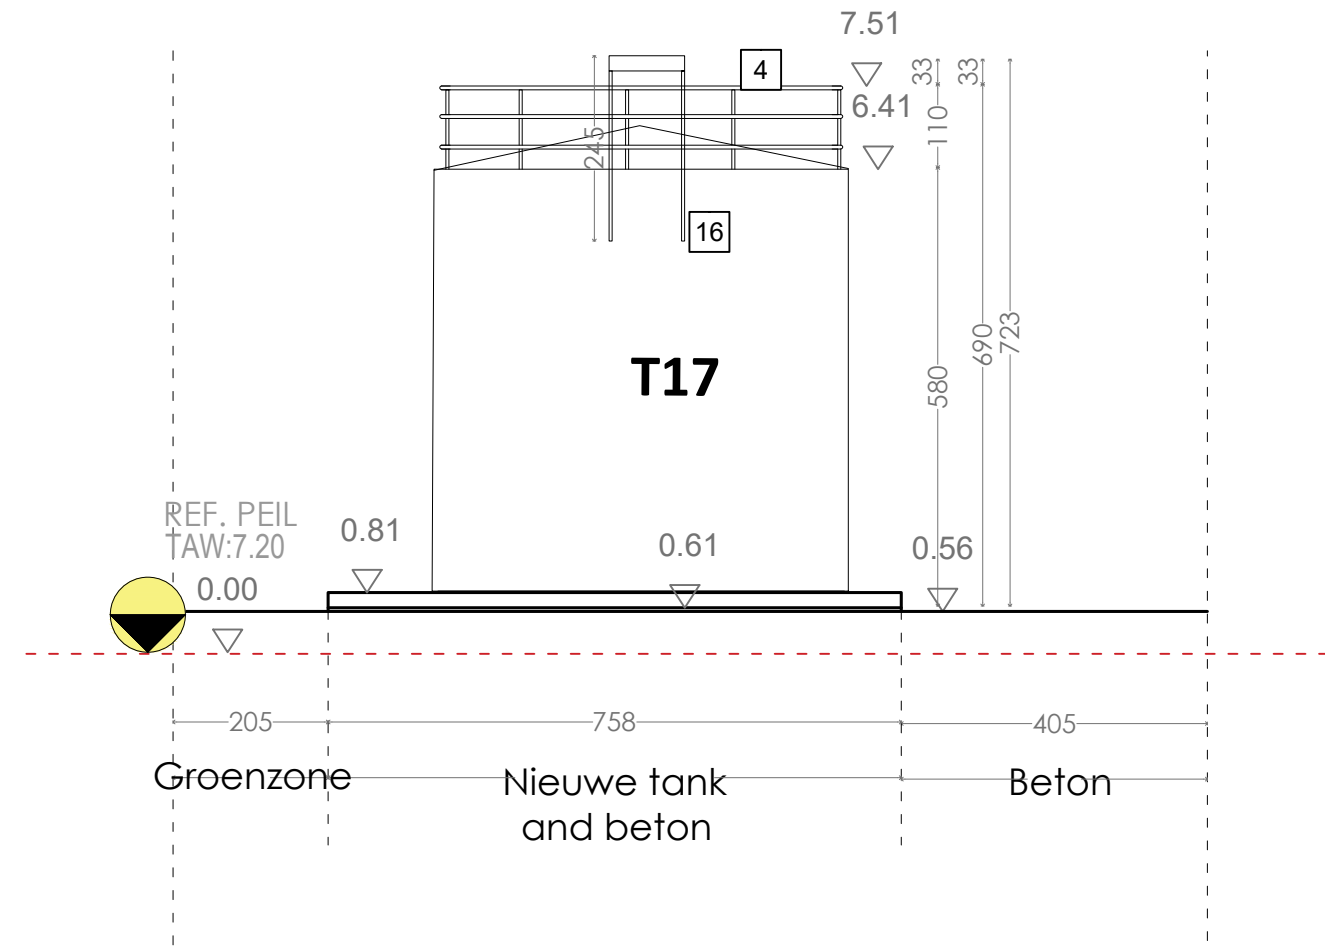

Achtergevel- G31

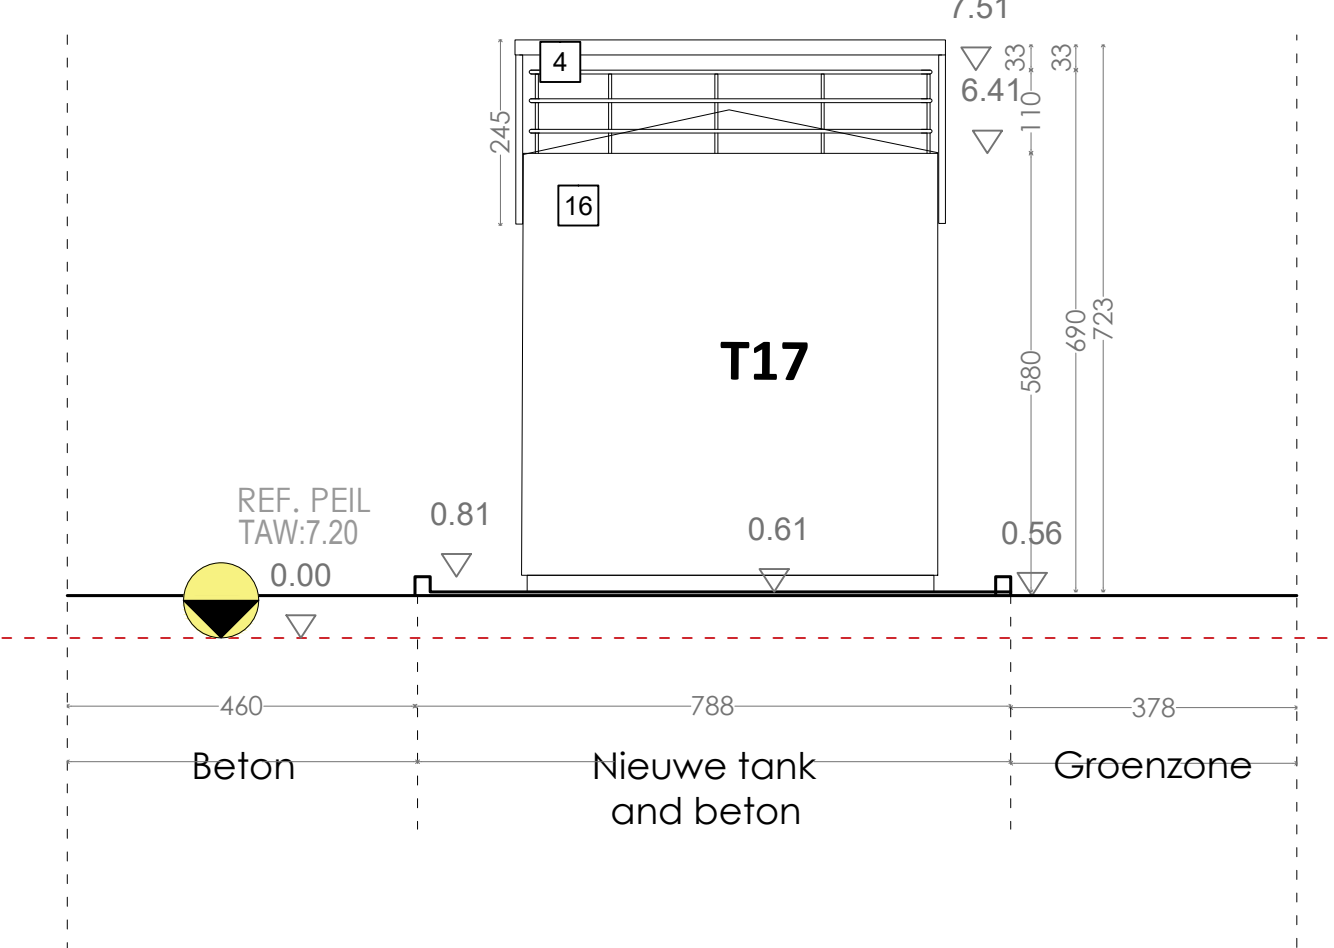

Gevel Rechts- G32

BOUWHEER :
TWZ Group
Adres: Durmakker 4, 9940 Evergem

PROJECT :
Regularisatie
BOUWPLAATS :
Adres: Philips Landsbergiuslaan 340, 9000 Gent
Kadaster: GHENT 12 AFD - Sectie A - Percell 893R; 893K2; 893/2 ; 1096B3; 1096C3

ARCHITECT :
FORMAT Architecten
Edwin Lesthaeghe
Dok Noord 4D 002
9000 GENT
GSM 0486 27 52 84
edwin@formatarchitecten.be
INGESCHREVEN OP DE TABEL VAN DE ORDE VAN ARCHITECTEN VAN DE PROVINCIE OOST-VLAANDEREN

0 0.5 1 2(m)

xx (cm)

Gevens -Tank 17		OMGEVINGSVERGUNNING	
NIEUWE TOESTAND		Fase :	
N° Dossier	3 4 6	Schaal:	1 / 1 0 0
		Datum:	21 / 0 4 / 2 0 2 6
B A_346- Regularisatie TWZ		_G_N_T17	