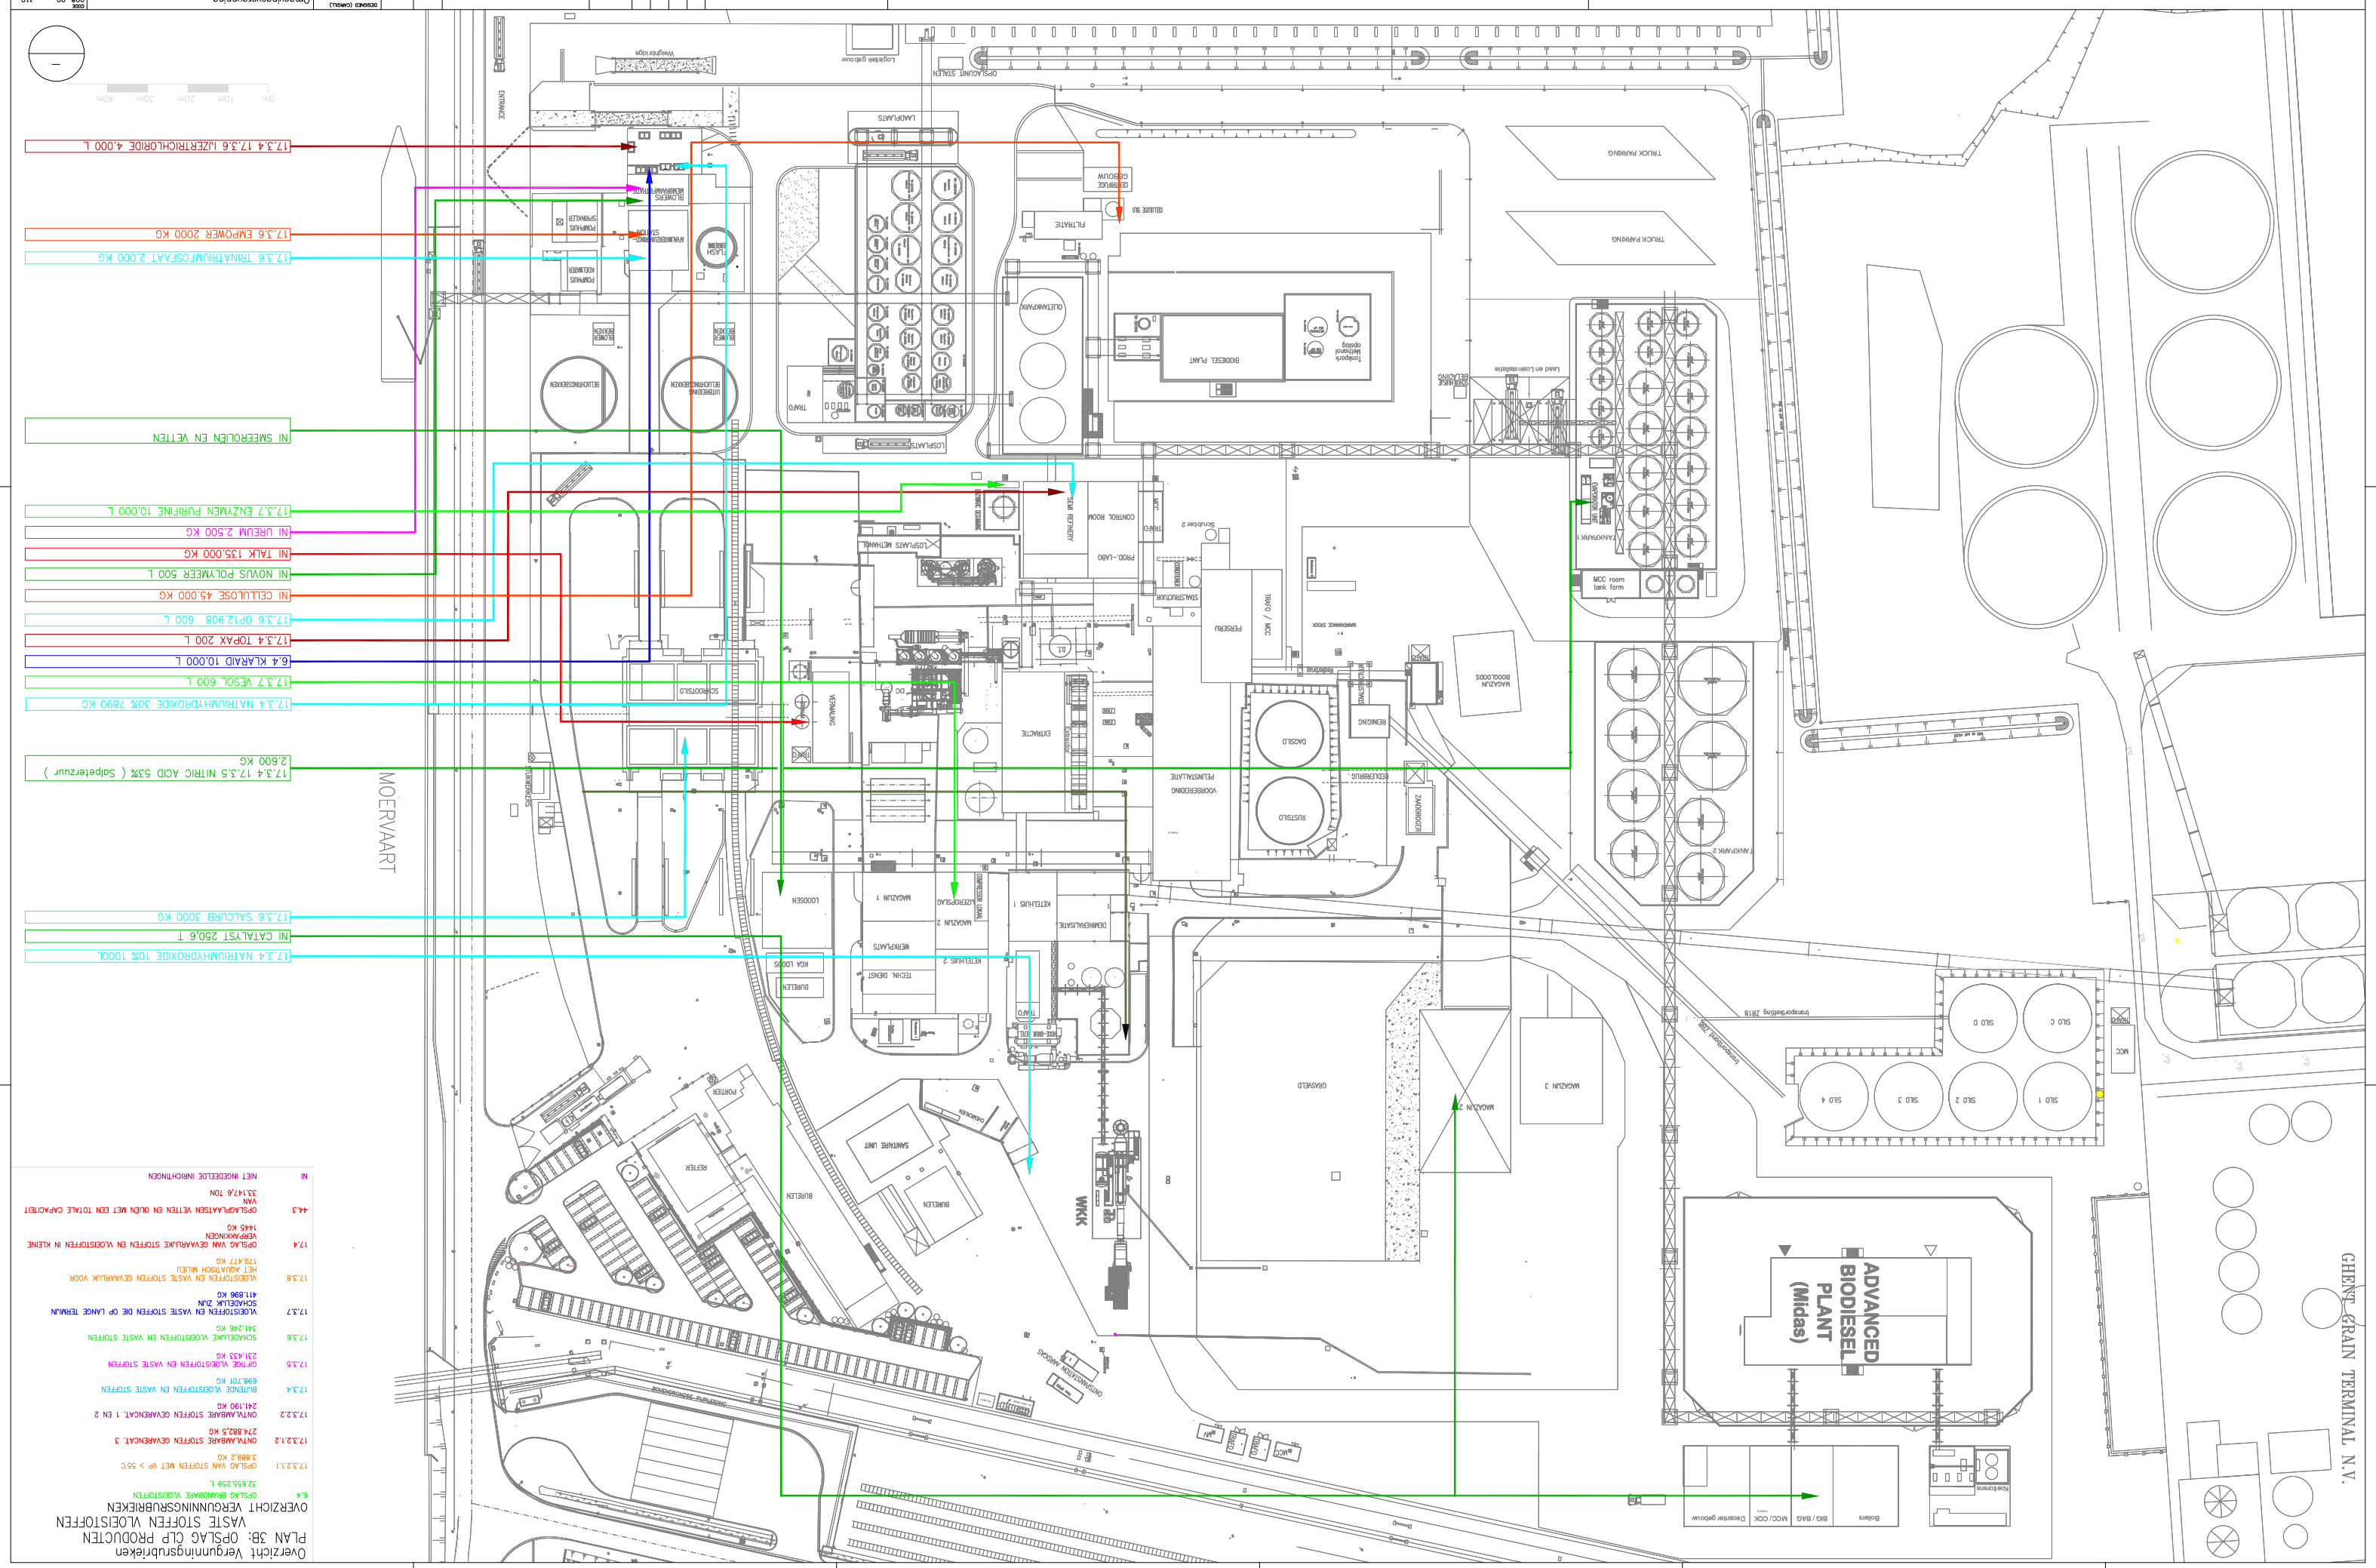


Overzicht Vergunningsrubrieken
PLAN 3B: OPSLAG CLP PRODUCTEN
VASTE STOFFEN VLOEISTOFFEN
OVERZICHT VERGUNNINGSRUBRIEKEN

| | | |
|---|---|---|
| 6.4 | OPSLAG BRANDBARE VLOEISTOFFEN | 32.655,259 L |
| 17.3.2.1.1 | OPSLAG VAN STOFFEN MET VP > 55°C | 3.889,2 KG |
| 17.3.2.1.2 | ONTVLAMBARE STOFFEN OPVANGENCAT. 3 | 274.882,5 KG |
| 17.3.2.2 | ONTVLAMBARE STOFFEN OPVANGENCAT. 1 EN 2 | 241.190 KG |
| 17.3.4 | BLUSTENDE VLOEISTOFFEN EN VASTE STOFFEN | 698,701 KG |
| 17.3.5 | GIFTIGE VLOEISTOFFEN EN VASTE STOFFEN | 231.433 KG |
| 17.3.6 | SCHADELIJKE VLOEISTOFFEN EN VASTE STOFFEN | 341.246 KG |
| 17.3.7 | VLOEISTOFFEN EN VASTE STOFFEN DIE OP LANGE TERMIJN SCHADELIJK ZIJN | 411.696 KG |
| 17.3.8 | VLOEISTOFFEN EN VASTE STOFFEN GEVAARLIJK VOOR HET AQUATISCH MILIEU | 179.477 KG |
| 17.4 | OPSLAG VAN GEVAARLIJKE STOFFEN EN VLOEISTOFFEN IN KLEINE VERPAKKINGEN | 1445 KG |
| 44.3 | OPSLAGPLAATSEN VETTEN EN OLIEN MET EEN TOTALE CAPACITEIT VAN | 33.147,6 TON |
| NI | NIET INGEDELDE INRICHTINGEN | |

| REV. | DRAWN BY | DESIGN BY | CHECK BY | APP. BY | DESCRIPTION | DATE |
|---|---|---|---|---|---|---|

Cargill

THIS DRAWING IS THE PROPERTY OF CARGILL INCORPORATED AND IS SUBJECT TO RETURN ON DEMAND. NO PART OF THE INFORMATION CONTAINED WITHIN THIS DRAWING MAY BE REPRODUCED, STORED IN A RETRIEVAL SYSTEM OR TRANSMITTED IN ANY FORM (ELECTRONIC, MECHANICAL, PHOTOCOPYING OR OTHERWISE), WITHOUT WRITTEN CONSENT OF:

DRAWING PLOTTED:

DESIGNED (CARGILL) | DRAWN | DESIGNED | DRAWING DATE | CHECKED | SCALE 1:500 | SIZE A0 | CARGILL JOB NO. | JOB NO.

Omgeleidingsvergunning

Vergunde en Toekomstige Situatie

Cargill

DEPARTMENT: Ghent Belgium General, Terrain

PLANT

CARGILL PROJECT: 008-00 110

| REV. DATE | REV. NO. |
|---|---|
| 23-01-2026 | B |

JOB NO.

DWG. NO.: 01-0008-001030-V8

Sheet: 3B

CAD FILE NAME: