




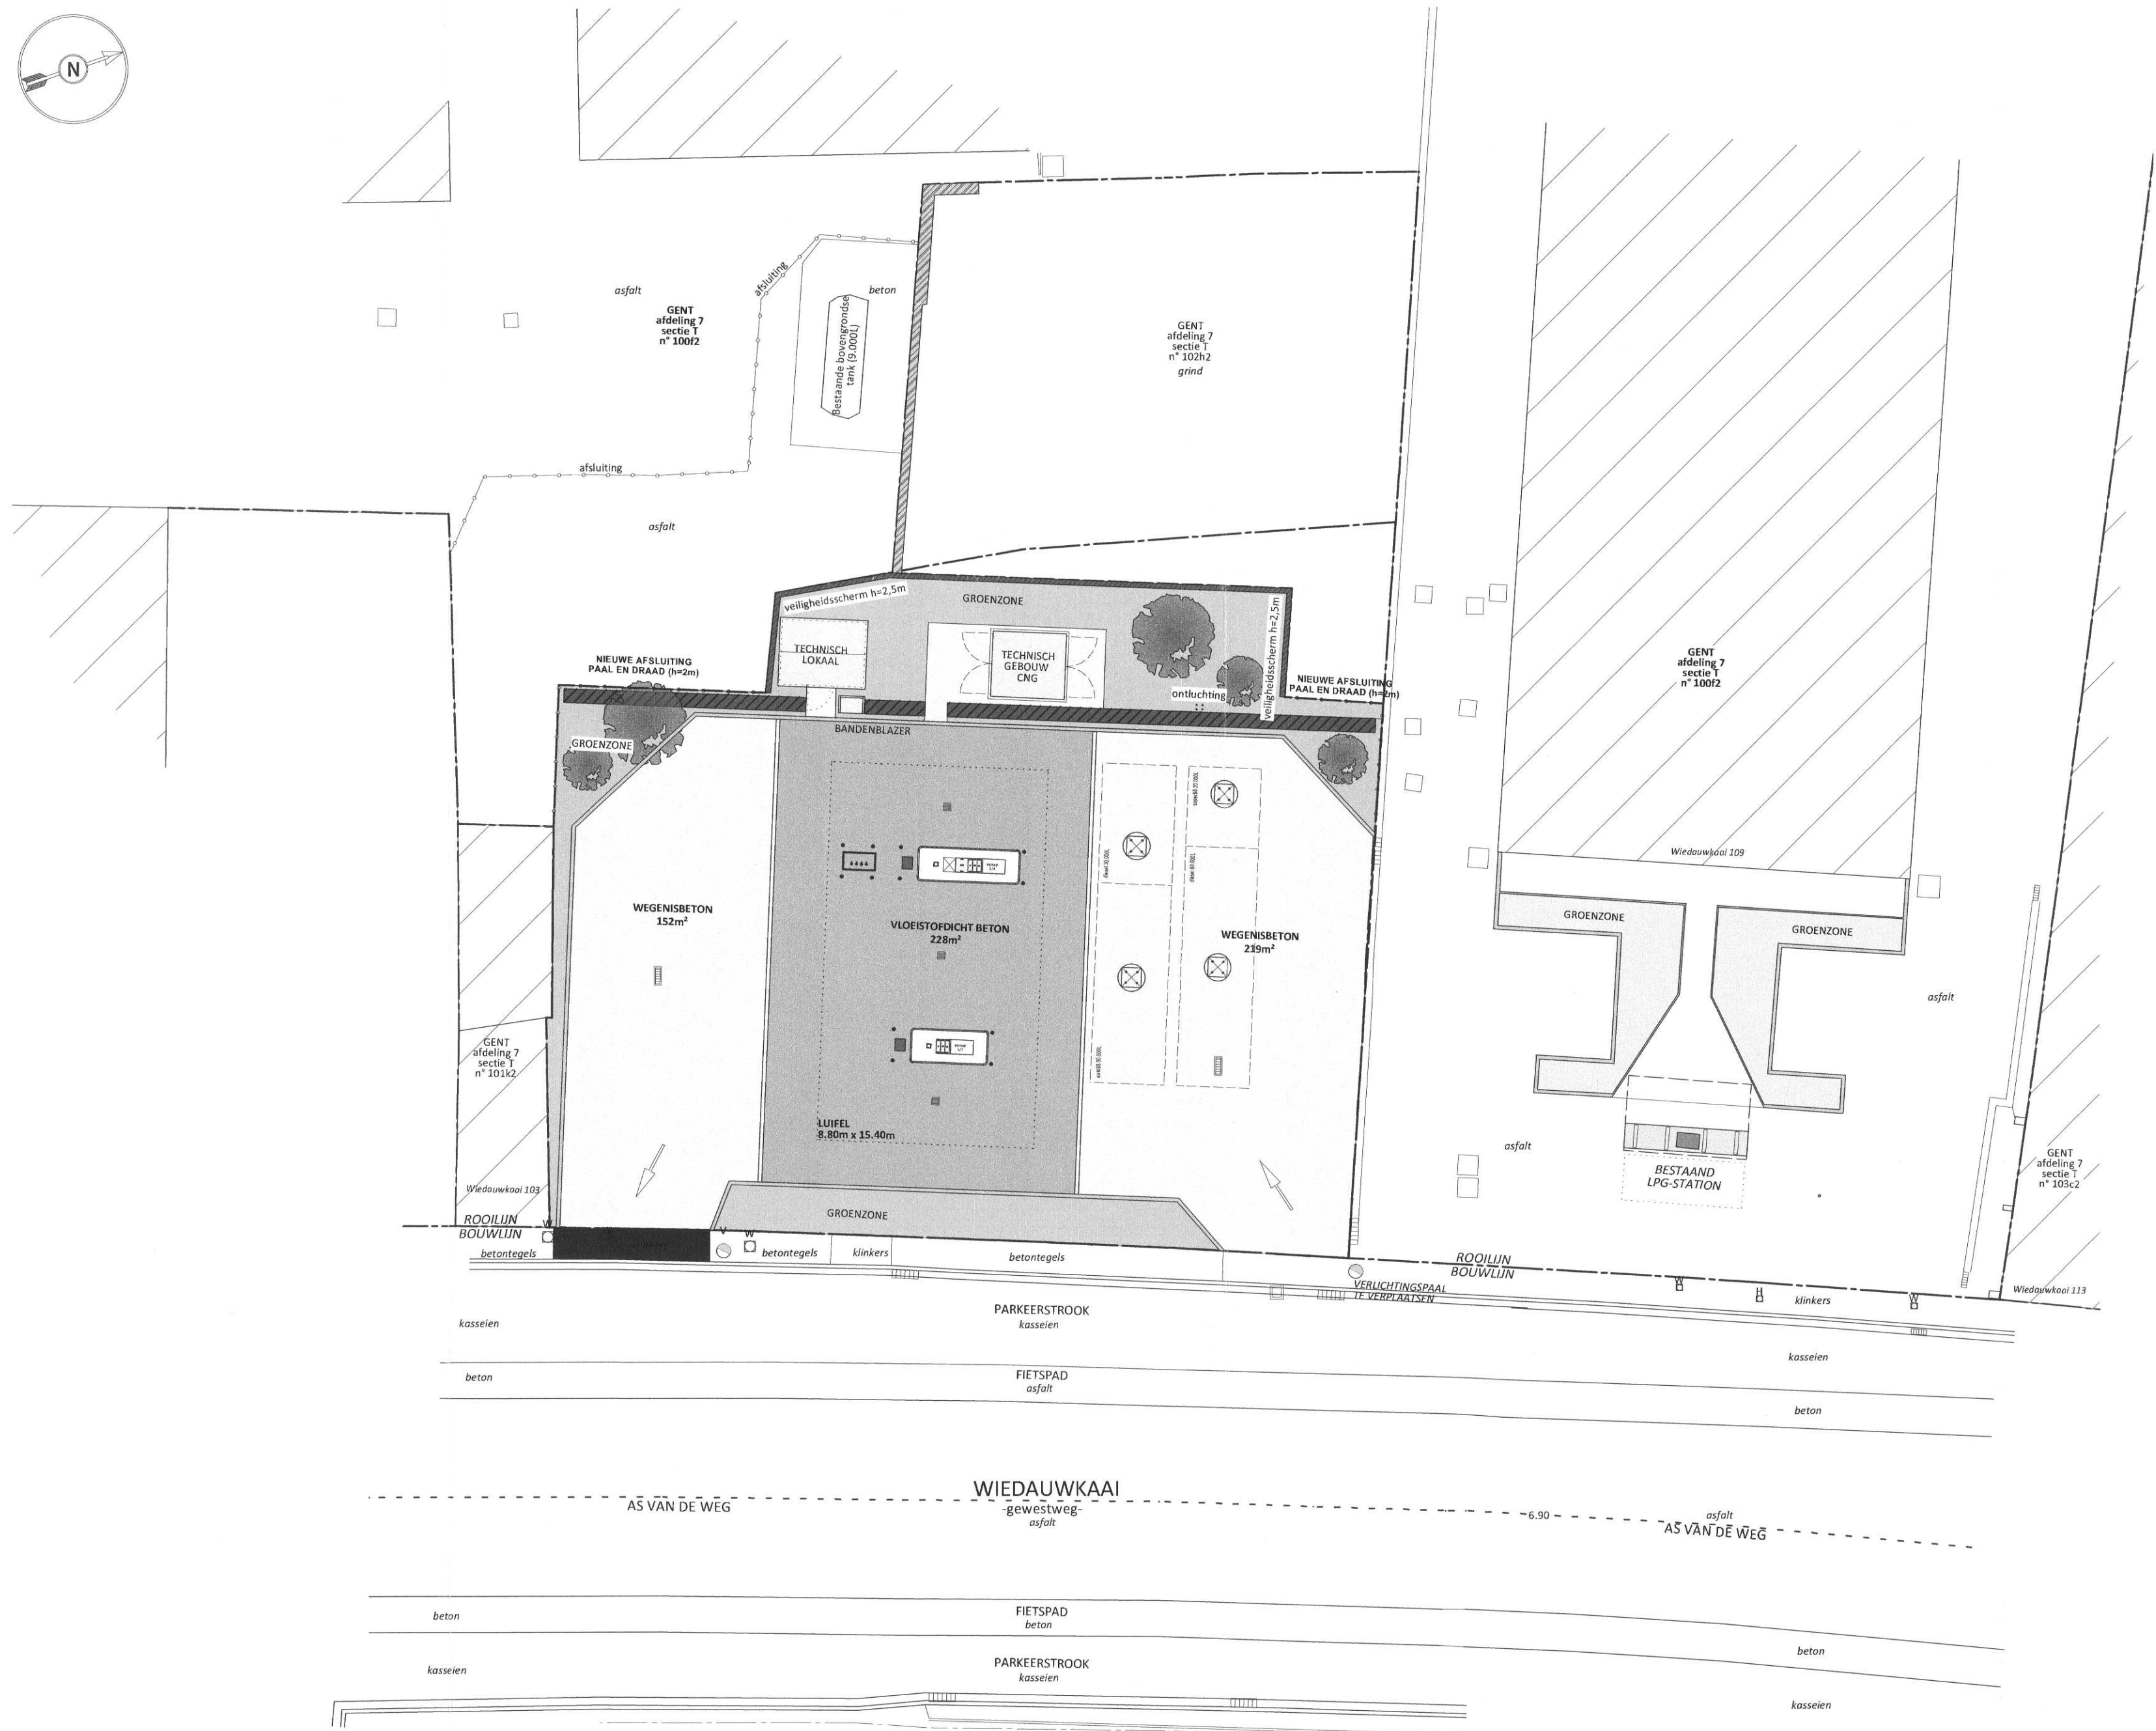

INPLANTINGSPLAN
schaal 1:200

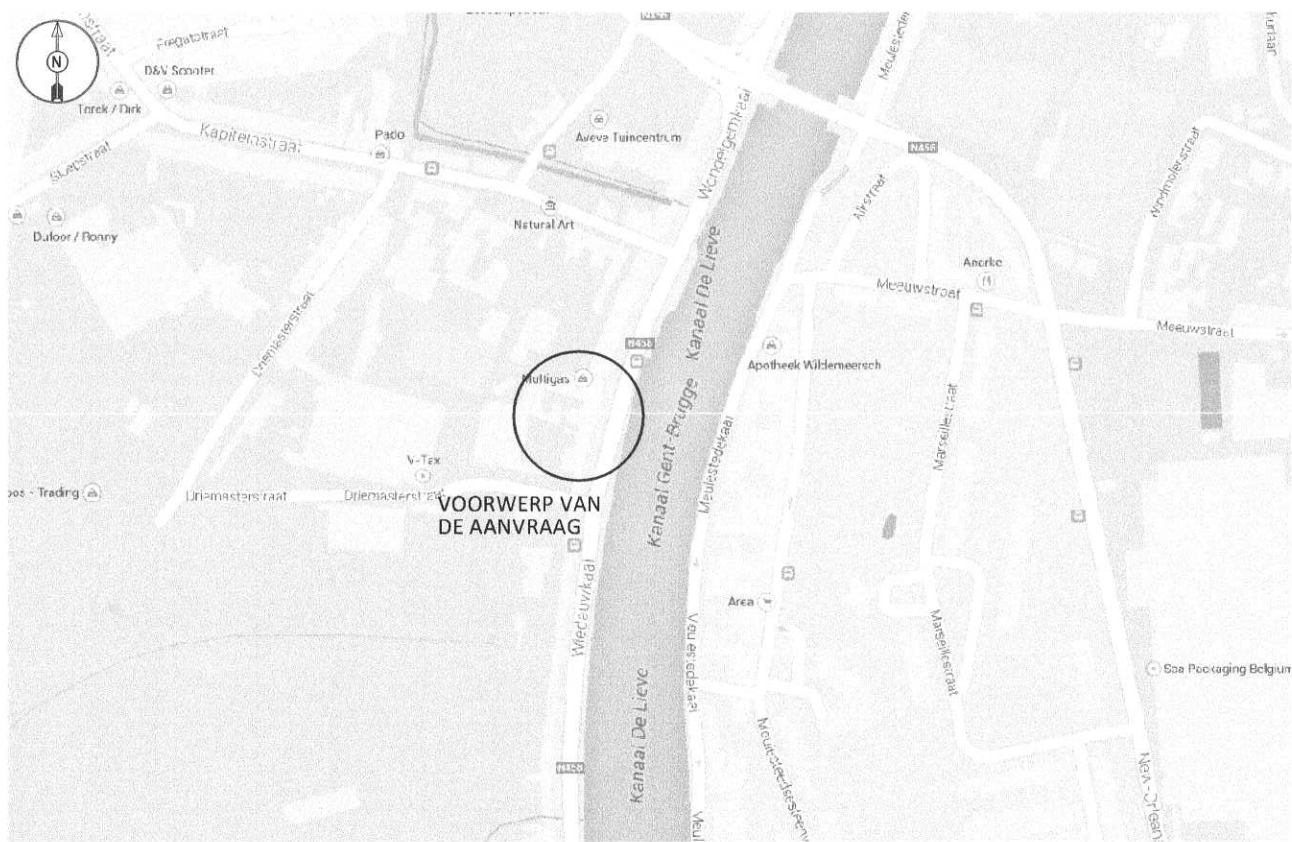

LIGGINGSPLAN
schaal 1:5.000

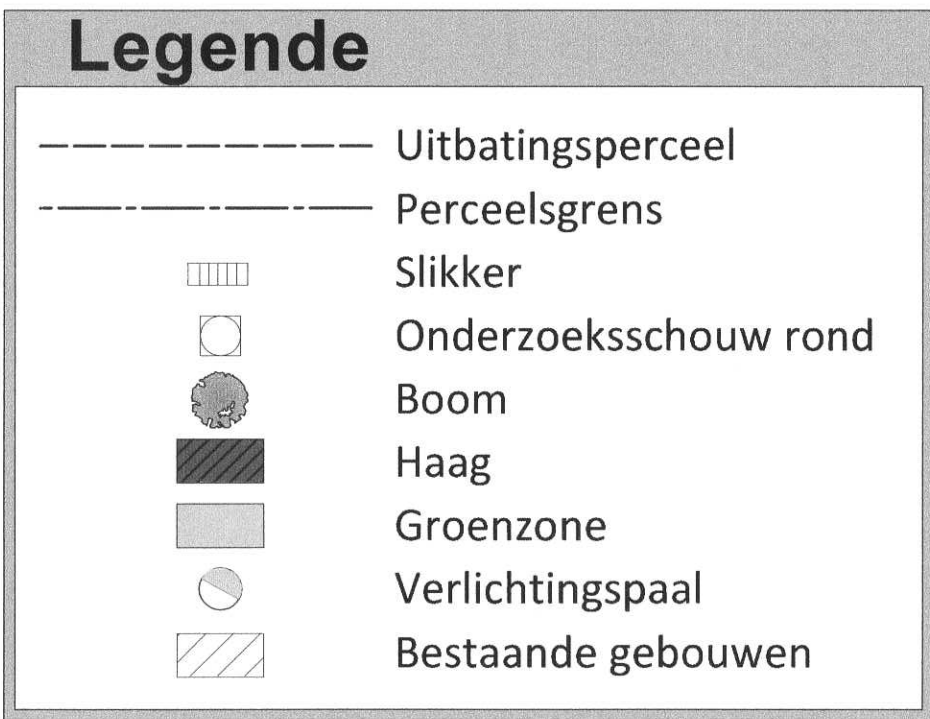

OMGEVINGSPLAN
schaal 1:2.000

Provincie: OOST-VLAANDEREN
Gemeente: GENT

milieuvergunningsaanvraag klasse 1
DATS 24 Gent Wiedauwkaal

AANVRAGER DATS 24 Edingensesteenweg 196 B-1500 Halle Filip Van Landeghem Adj. Directeur	ARCHITECT LIGGING Wiedauwkaal 104 - 105 106 - 107 - 108 B-9000 GENT	KADASTER 7e Afdeling Sectie T nr 100f2, 102m2, nr 102c2, 102k2 nr 102g2
--	---	--

PLAN NR.: DOSSIER:

1/1

DATUM 26/03/2015	GETEKEND Millee	OMSCHRIJVING milieu
---------------------	--------------------	------------------------

inplanting