
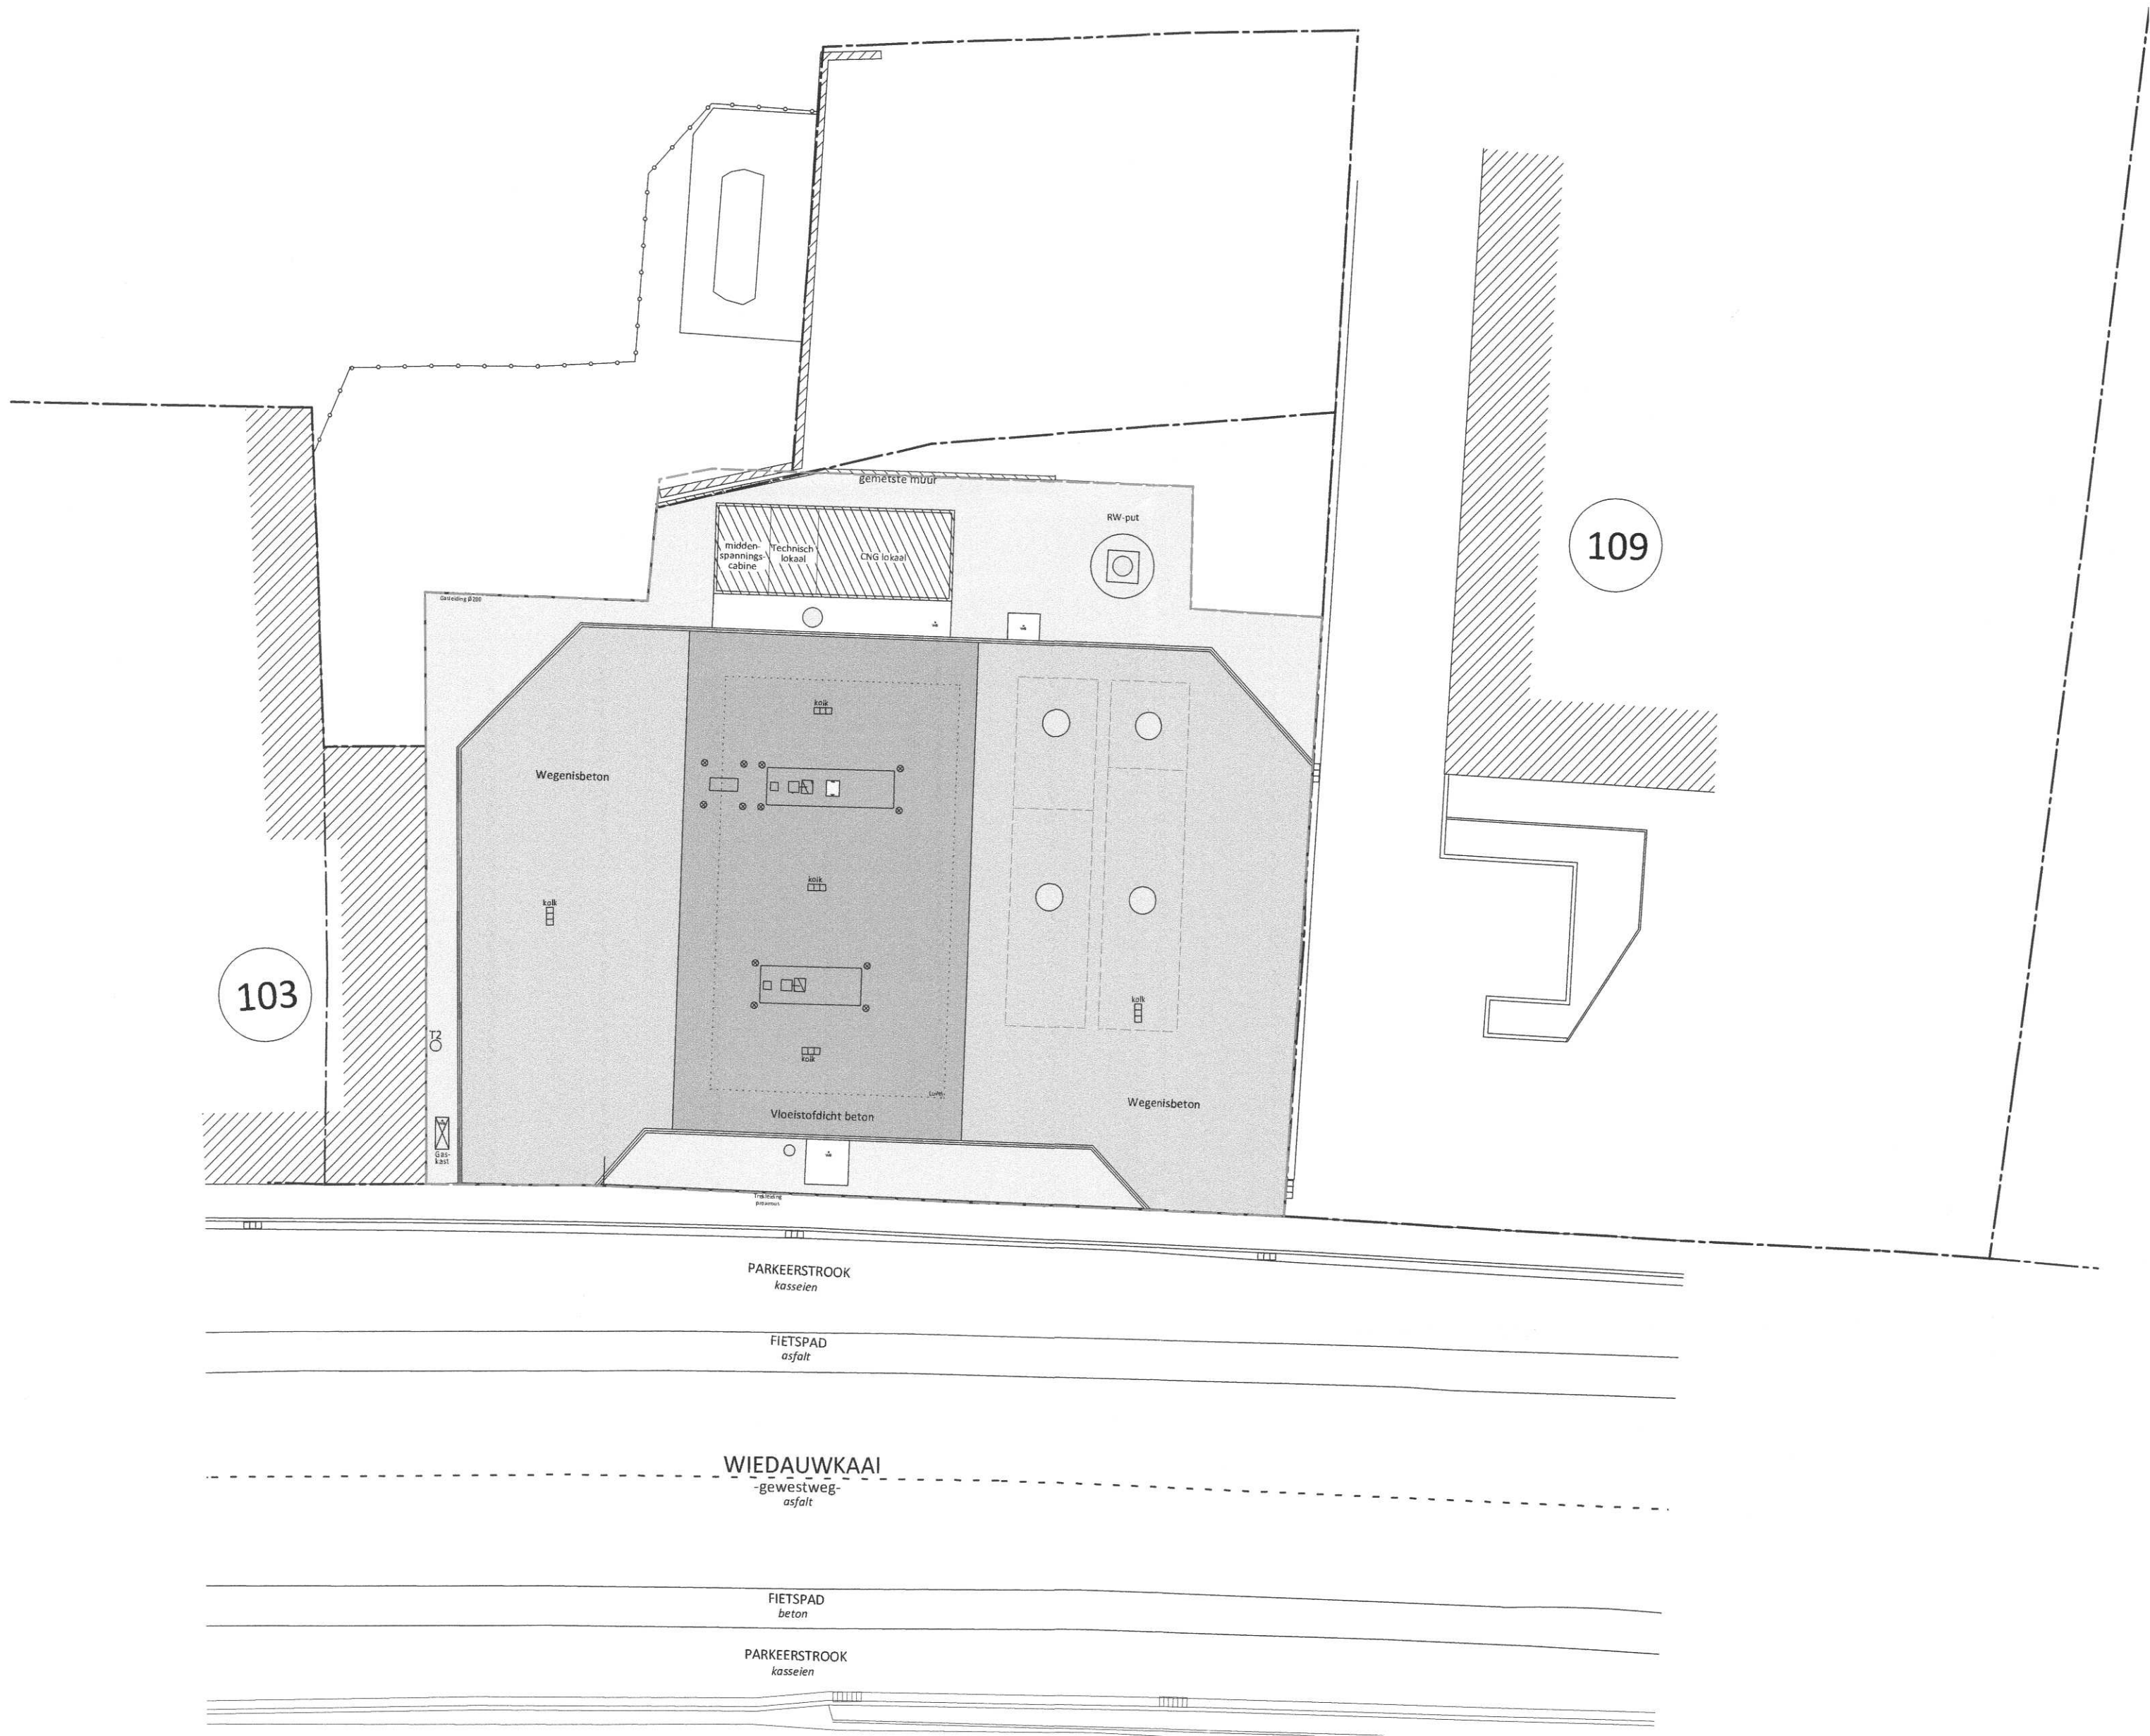


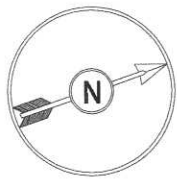

NIEUW INPLANTINGSPLAN
schaal 1:200

Legende

Uitbatingsperceel

Perceelsgrens

Slikker

Onderzoeksschouw rond

Boom

Haag

Groenzone

Verlichtingspaal

Bestaande gebouwen



NIEUW UITVOERINGSPLAN
schaal 1:100

Provincie: OOST-VLAANDEREN
Gemeente: GENT

milieuvergunningsaanvraag klasse 1
DATS 24 Gent Wiedauwkaai

AANVRAGER
DATS 24
Edingensesteenweg 196
B-1500 Halle
Filip Van Landeghem
Adj. Directeur

LIGGING
Wiedauwkaai 104 - 105
106 - 107 - 108
B-9000 GENT

KADASTER
7e Afdeling
Sectie T
nr 100f2, 102m2,
nr 102c2, 102k2
nr 102g2

PLAN NR.:

DOSSIER:

2/2

DATUM

26/03/2015

14/07/2016

GETEKEND

Milee

Milee

OMSCHRIJVING

milieu

aanpassing milieu

nieuwe inplanting