


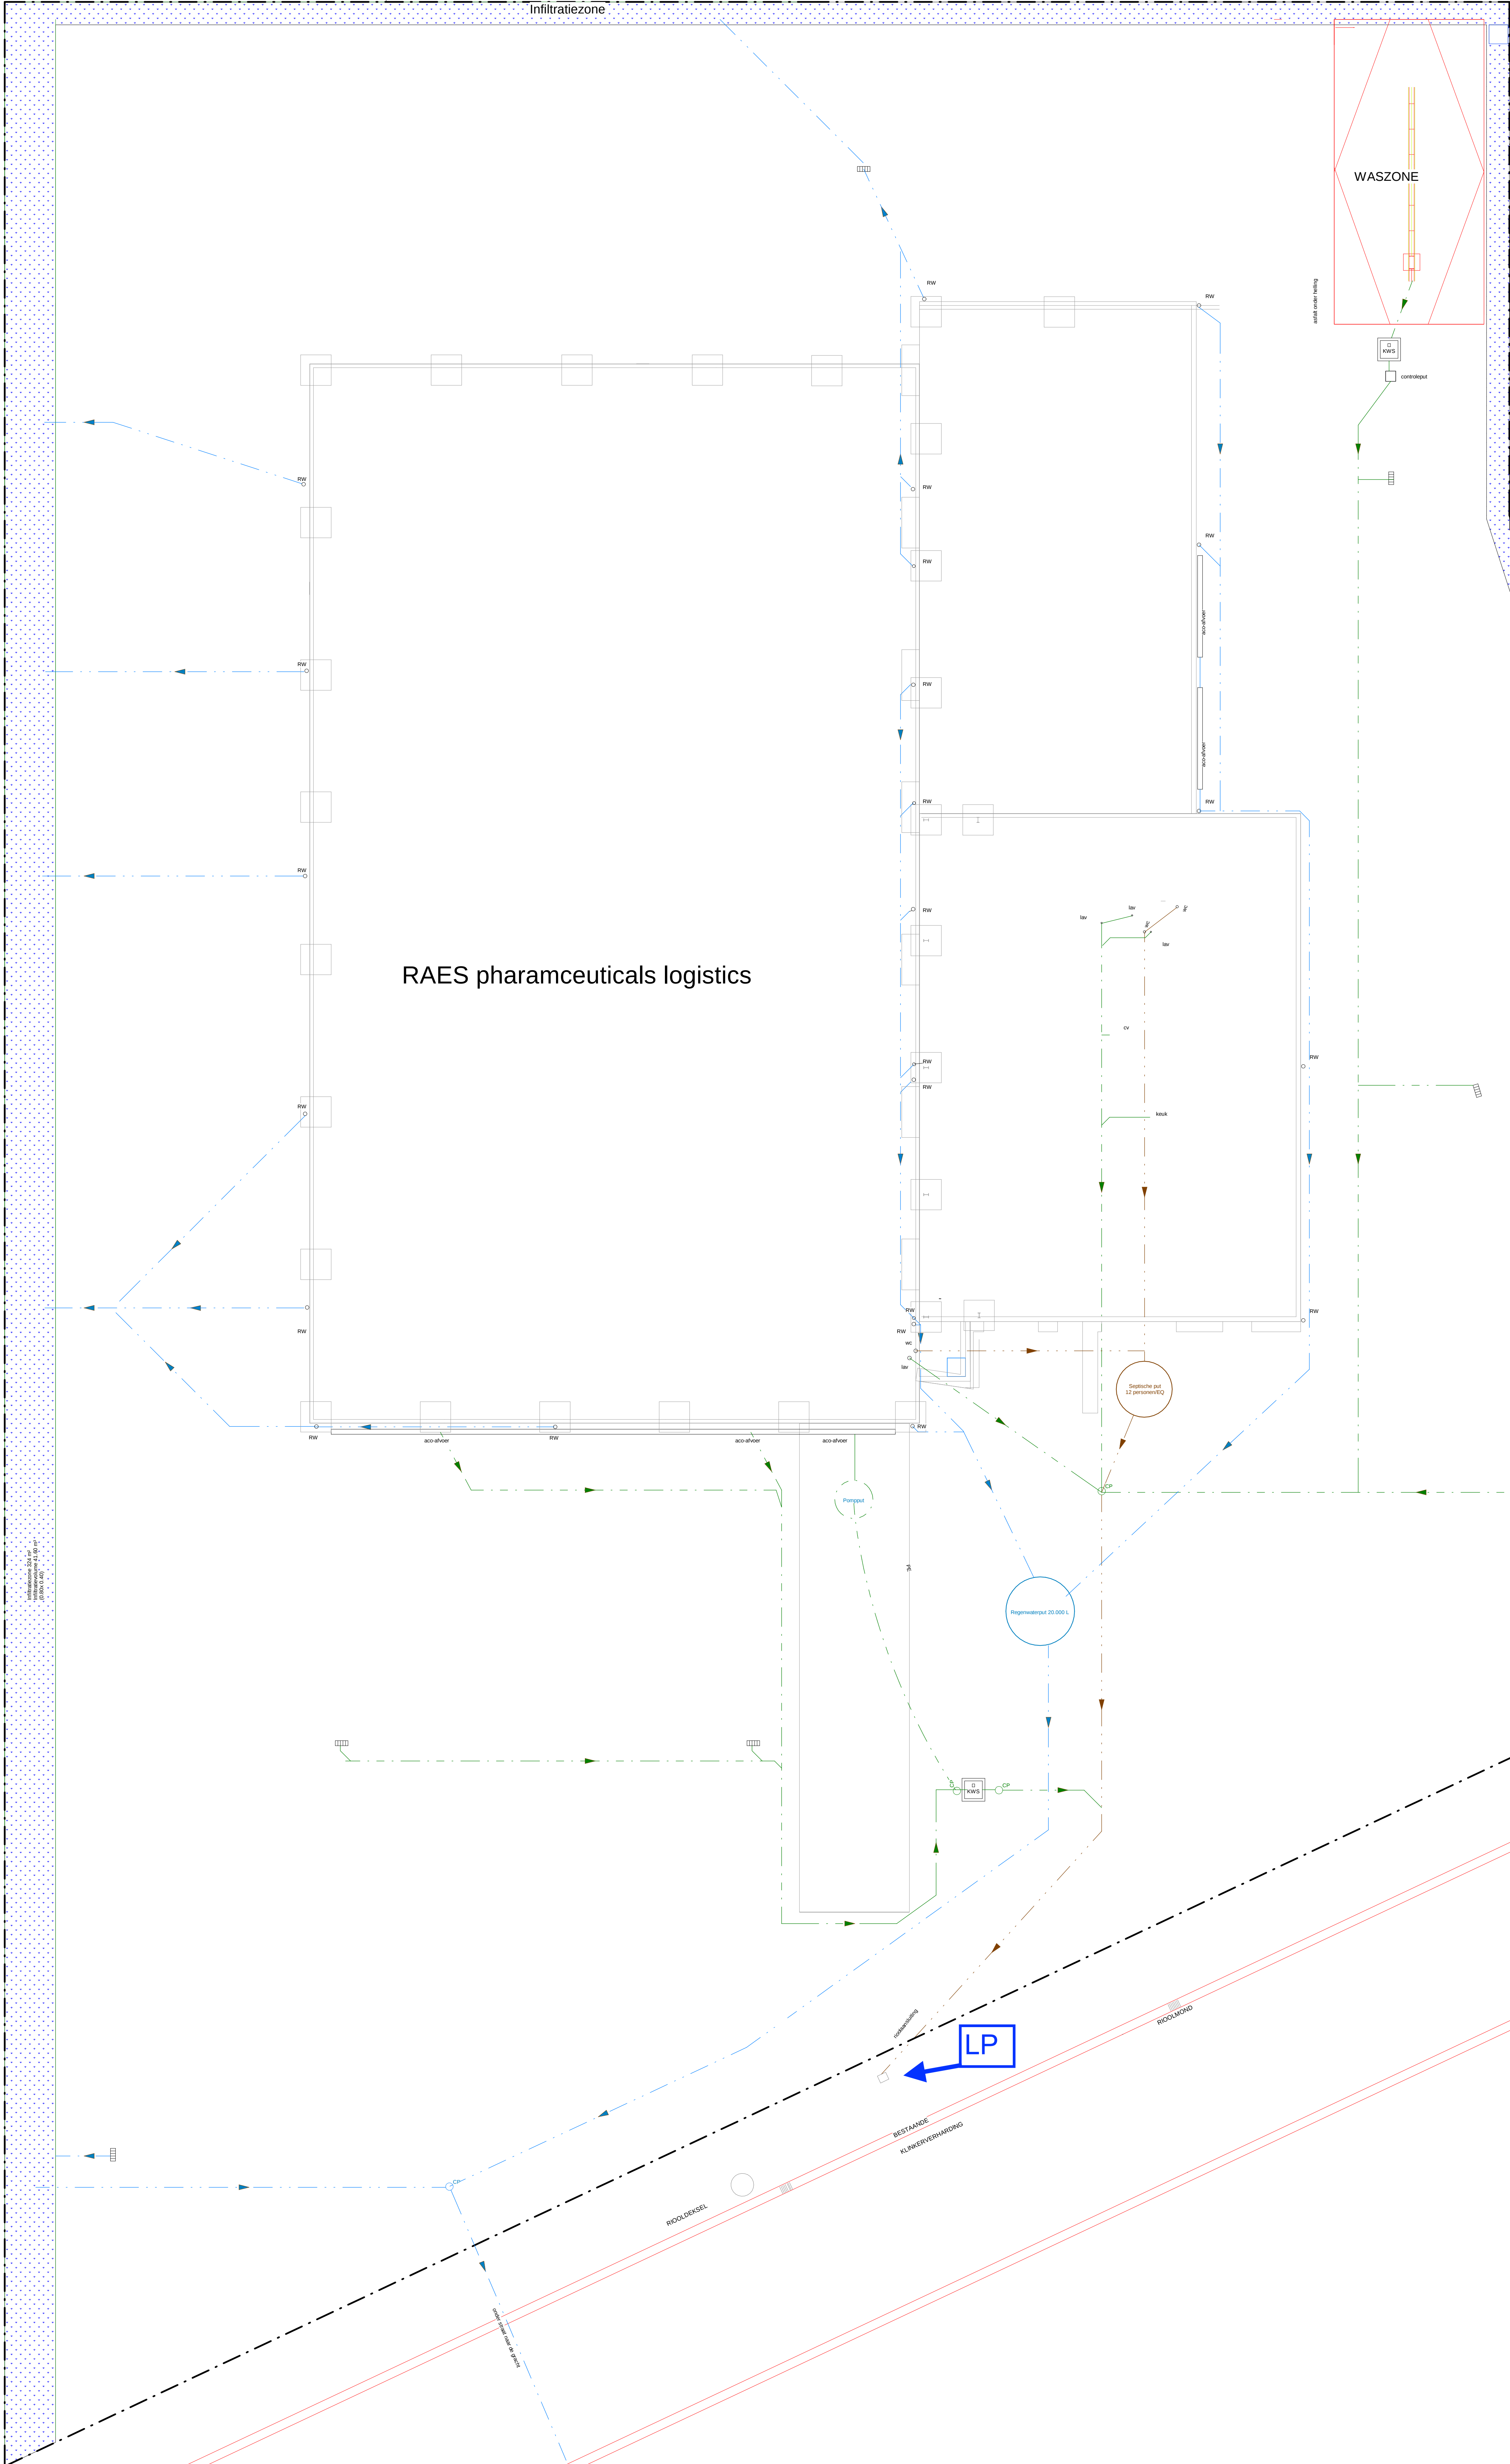

Sectie D 816 f

Industriebouw
Moerstraat nr 20

1

-05 Riolering Moerstraat 52 9051 DRONGEN
1 : 100



Bladformaat A0