





Referentiepunt +0,00 = TAW 8.50m
Alle maten zijn in m (Tenzij anders vermeld) - Peilmaten in m tov referentiepunt

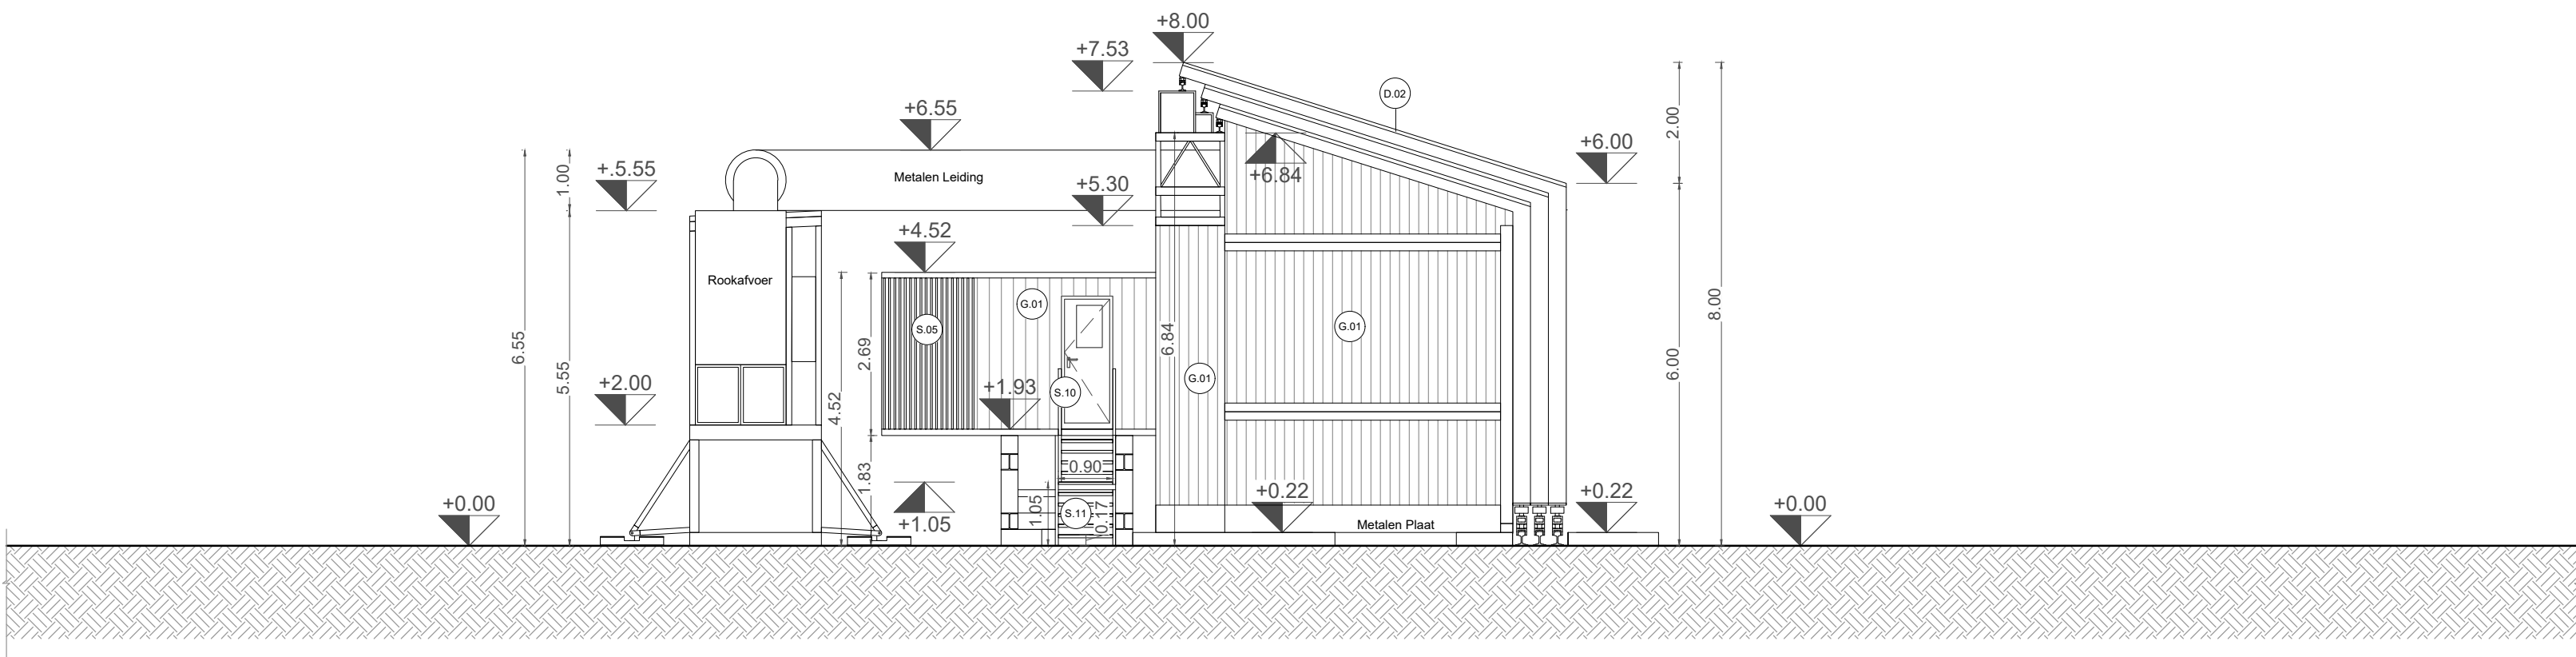

**AANZICHT 4
NIEUWE TOESTAND**

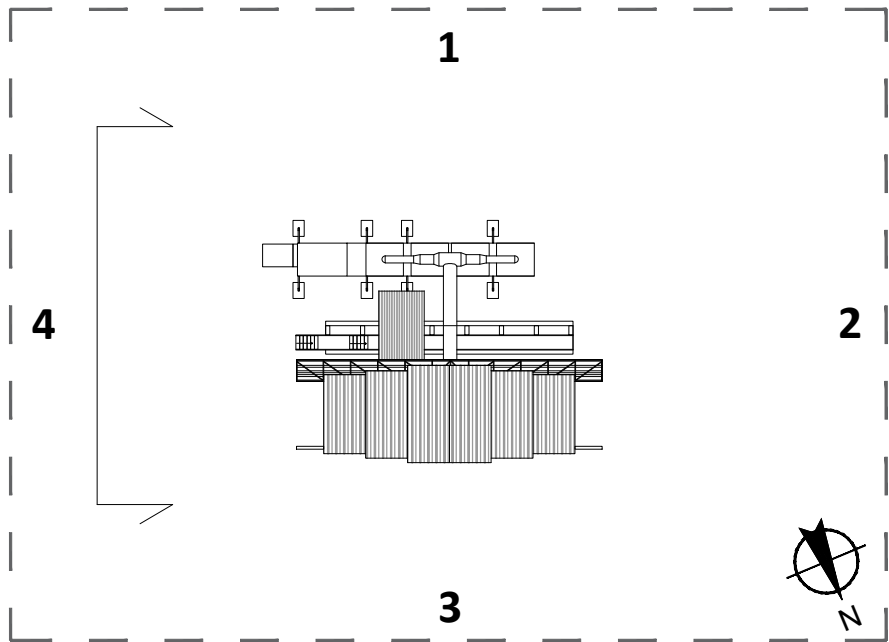