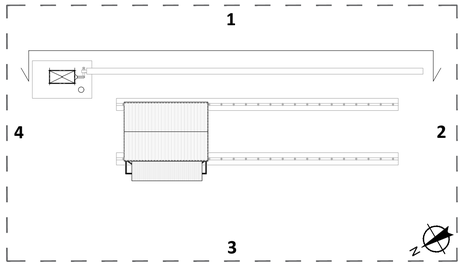

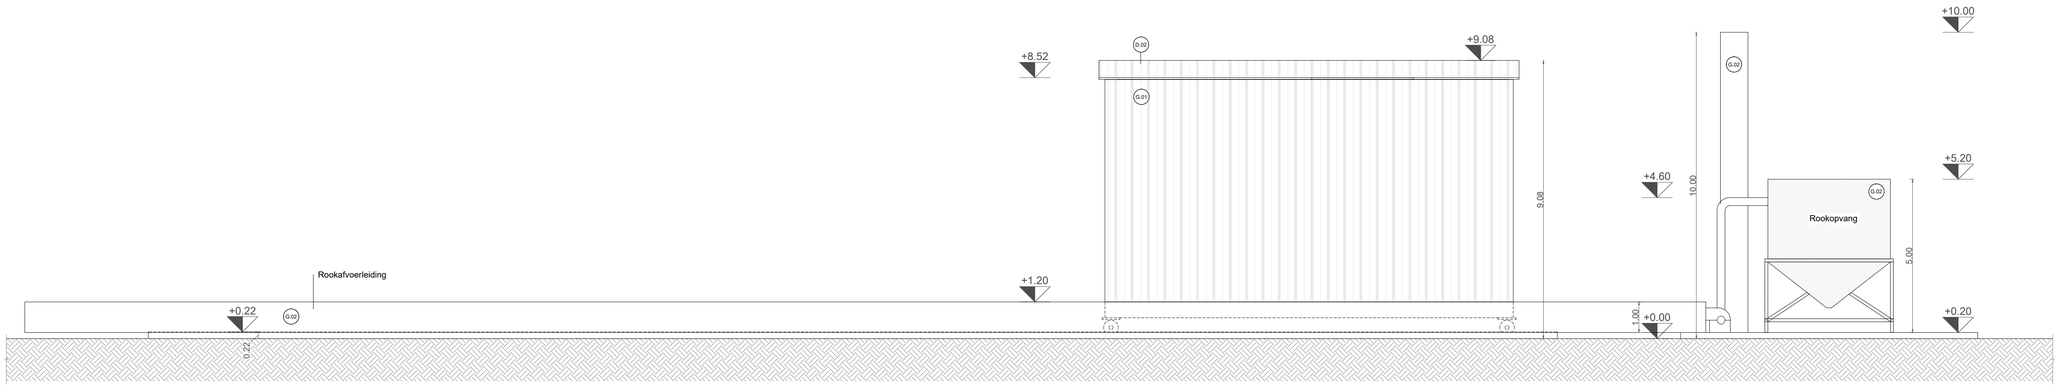

Referentiepunt +0,00 = TAW 8.50m
Alle maten zijn in m (Tenzij anders vermeld) - Peilmaten in m tov referentiepunt

ArcelorMittal

AANZICHT 1
BESTAANDE TOESTAND

0 2.5 5 7.5 10m
1:100

BA_Branderwerf 2-X_B_B_001_Aanzicht 1