



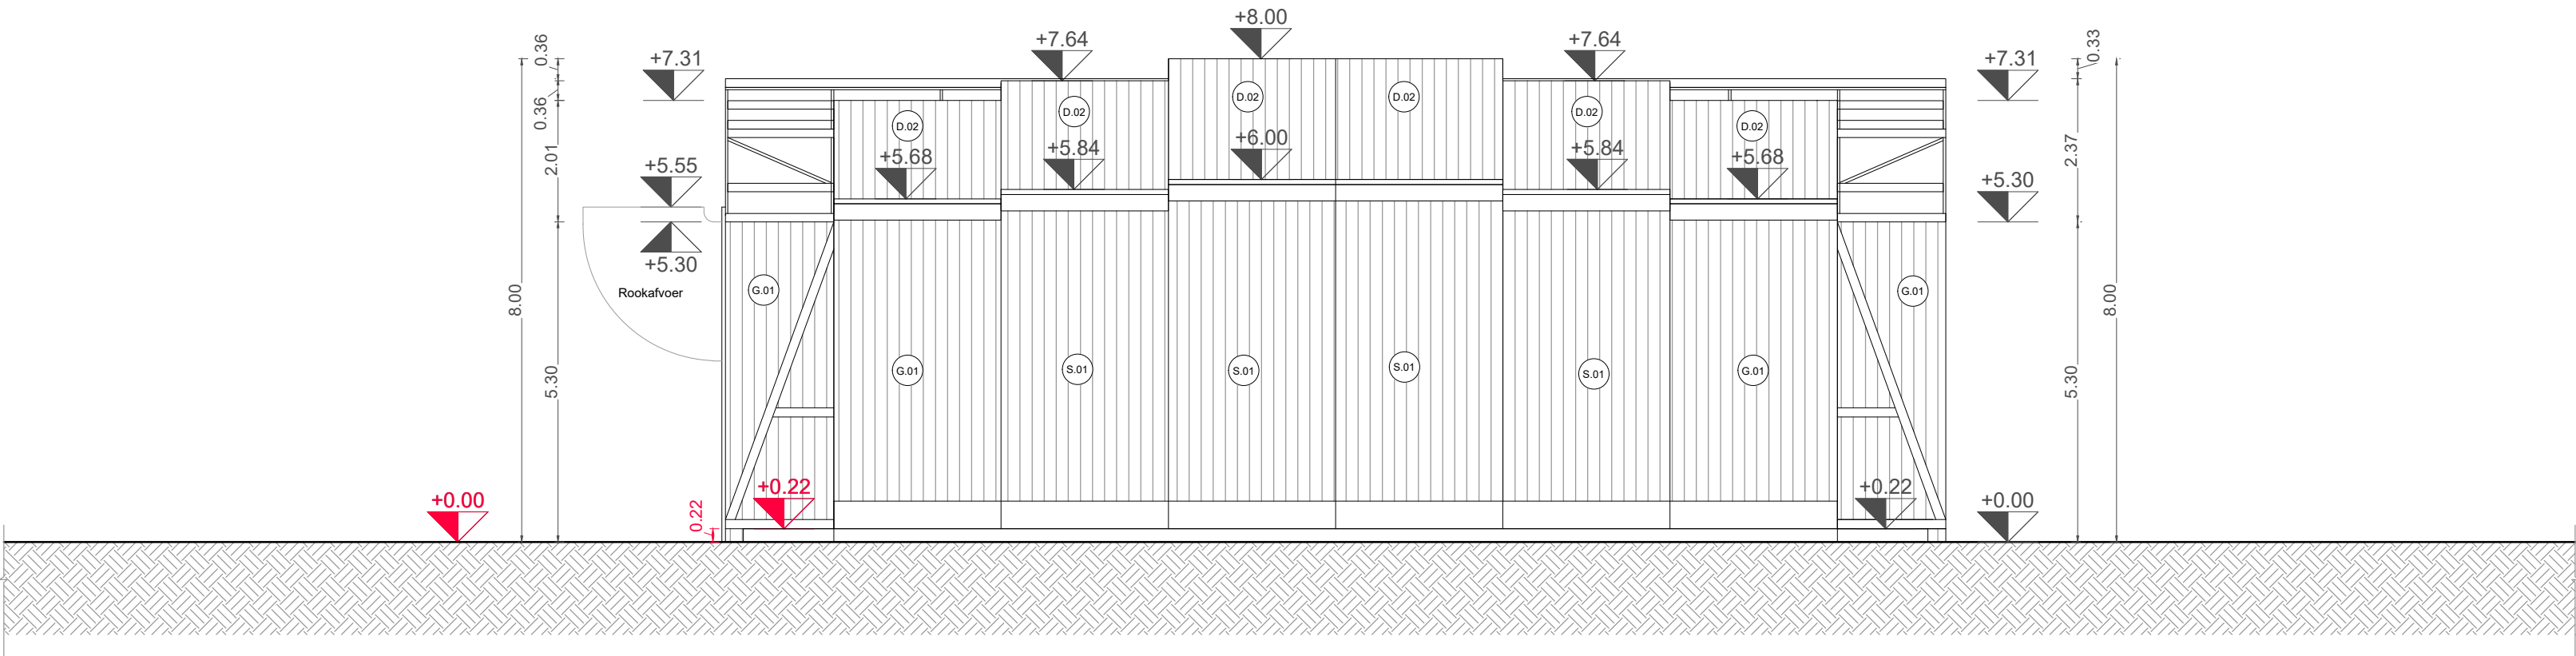

KB BASISNORMEN IS NIET VAN TOEPASSING, HET BETREFT HIER EEN INDUSTRIËLE INSTALLATIE DIE NIET IN EEN GEBOUW GELEGEN IS.

De Trap voldoet aan volgende eisen
Min aantrede = 20 cm
Max. Optrede = 18 cm
Max. Hellingshoek = 37 °

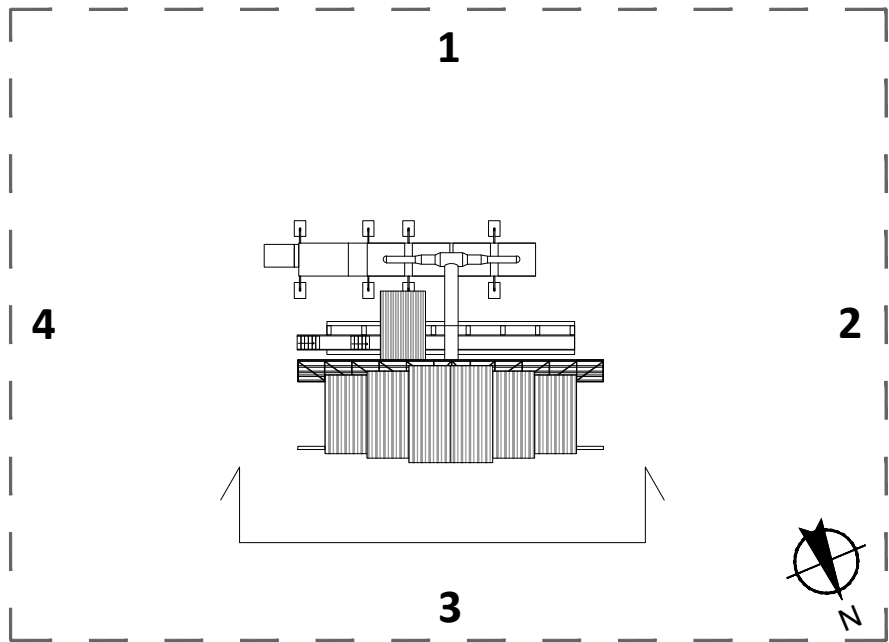

AANZICHT 3 BRANDWEER
NIEUWE TOESTAND

