





Referentiepunt +0.00 = TAW 8.50m
Alle maten zijn in m (Tenzij anders vermeld) - Peilmaten in m tov referentiepunt

Regenwater dat op de installatie valt infiltreert in de bodem

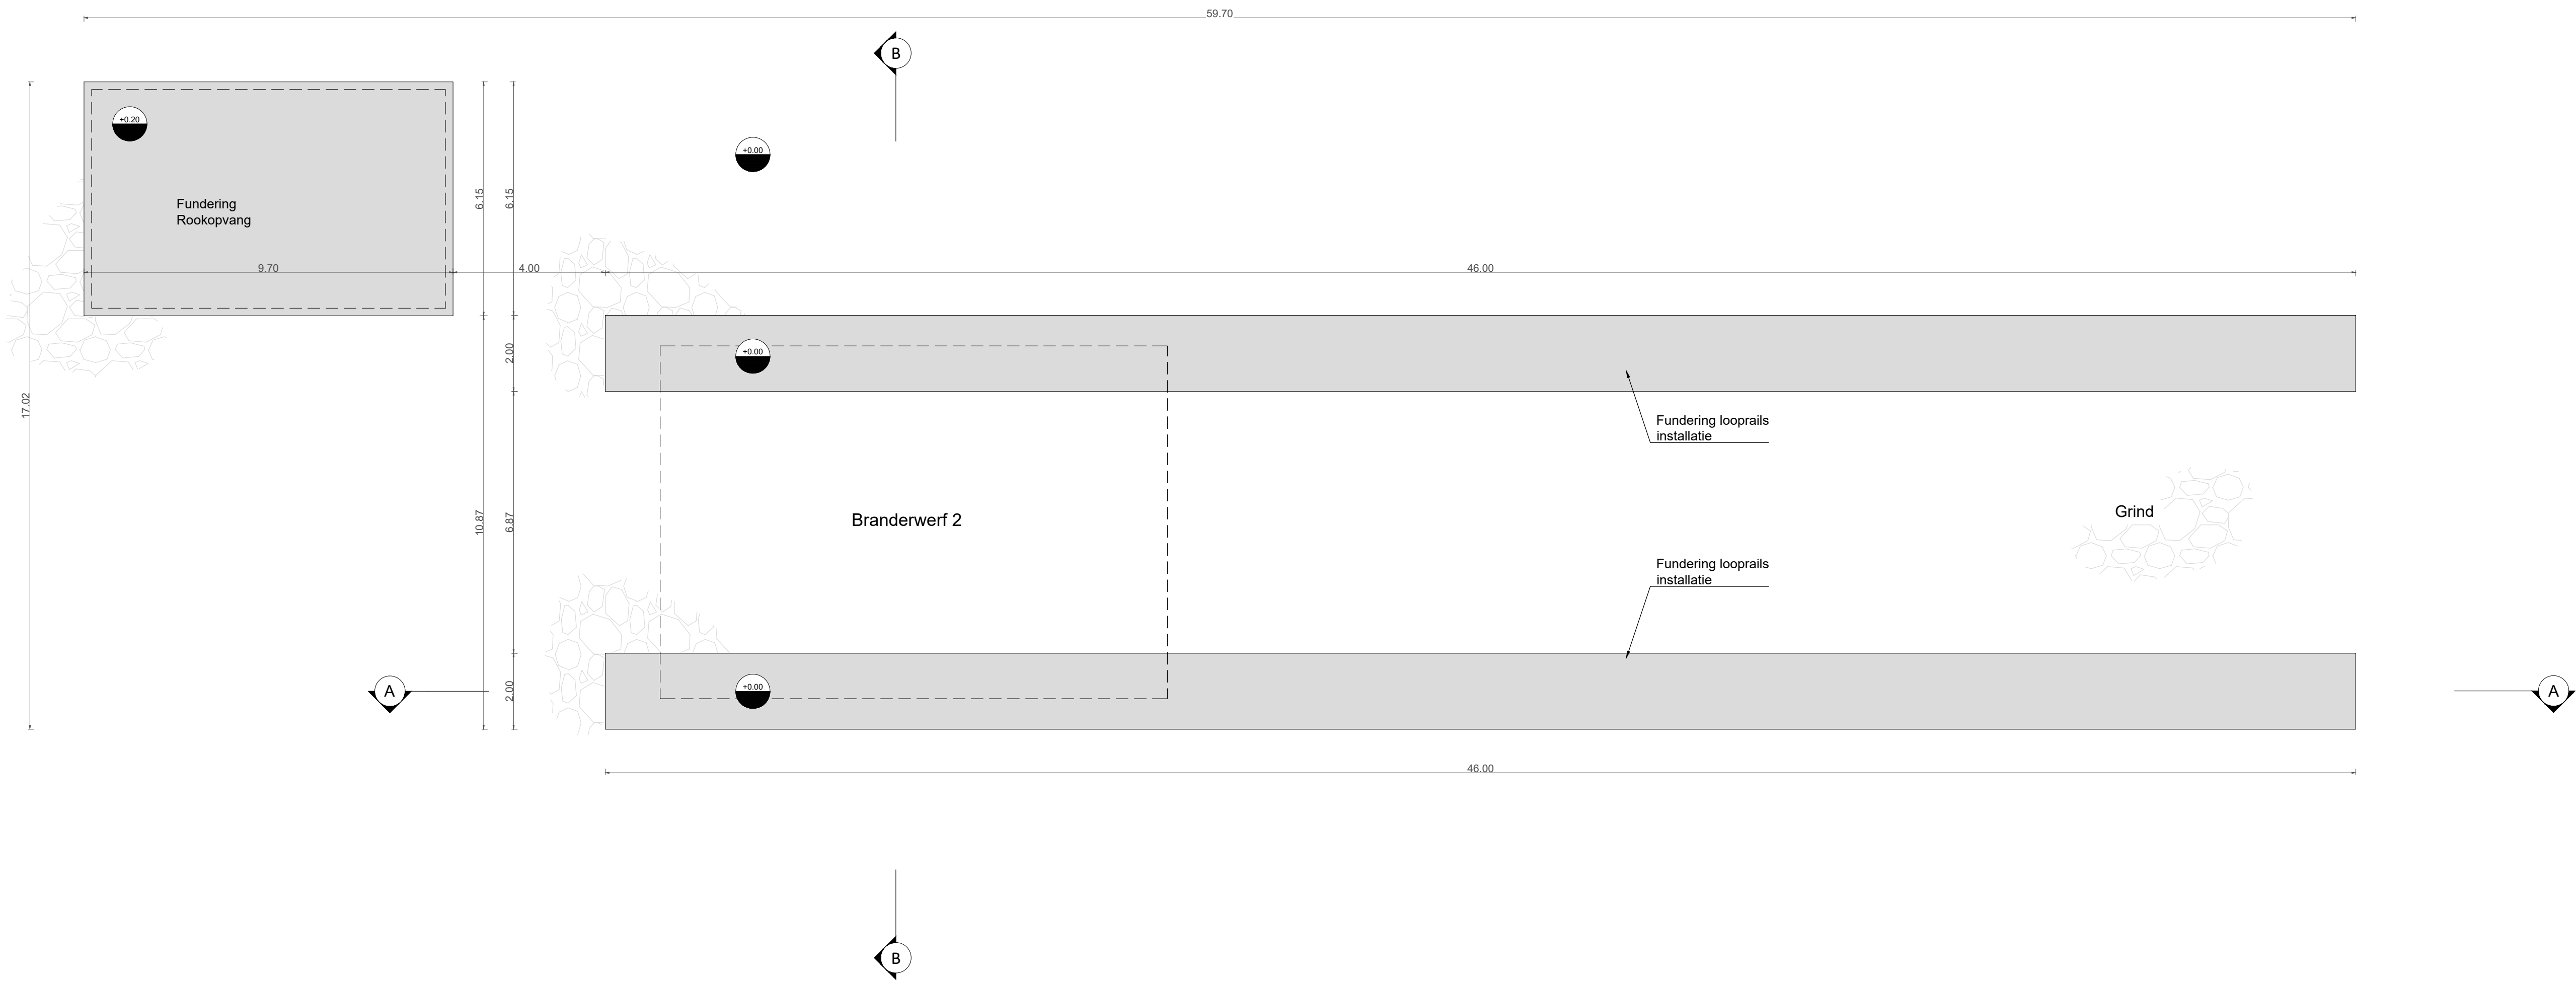

FUNDERING EN RIOLERING BESTAANDE TOESTAND

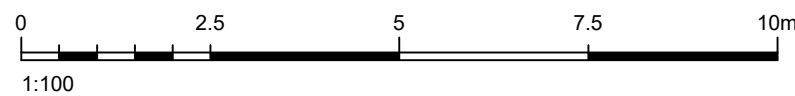

BA_Branderwerf 2-X_P_B_001_Fundering en Rioleringsplan

