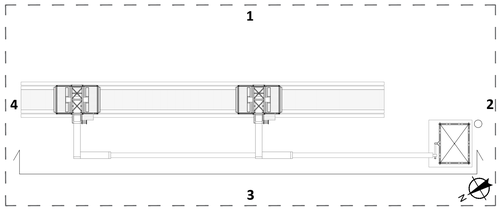

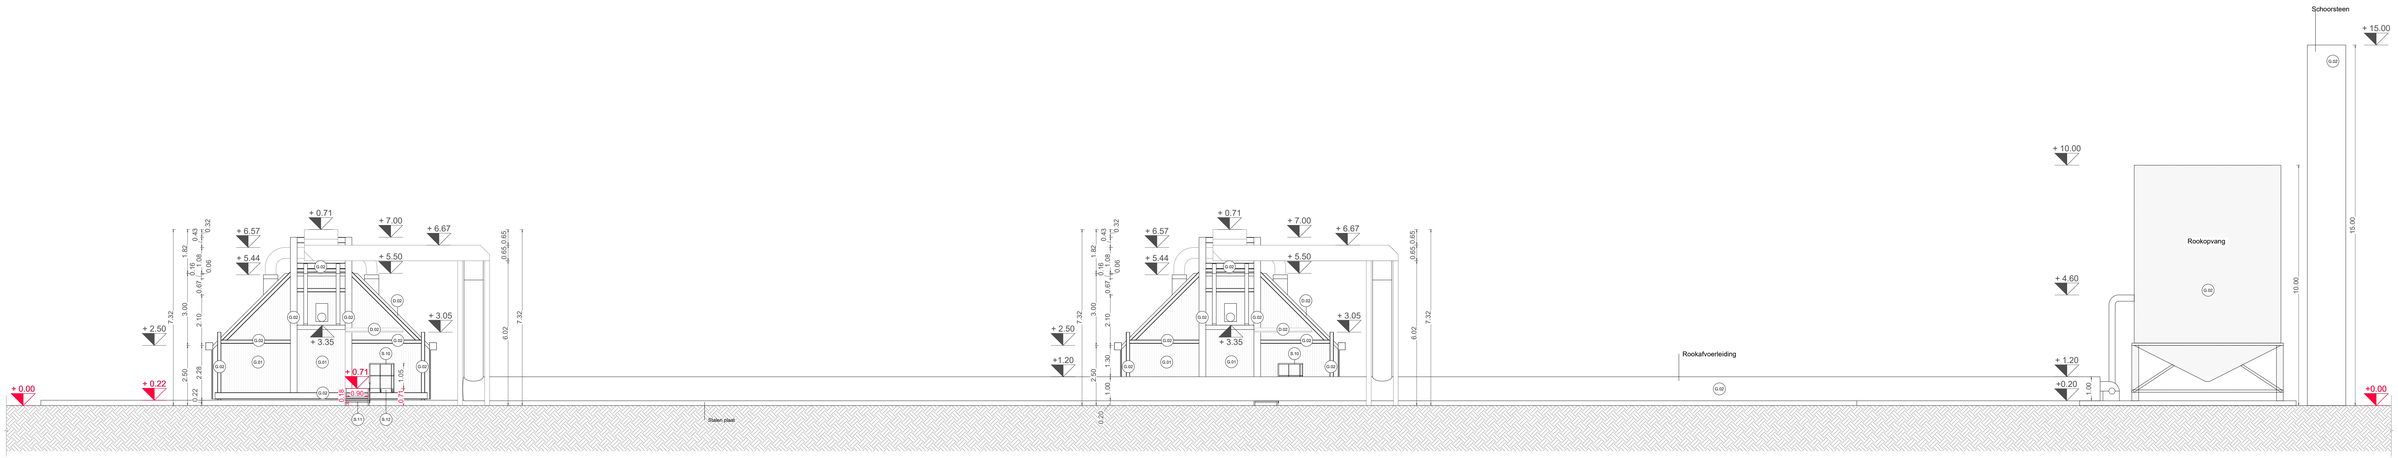

KB BASISNORMEN IS NIET VAN TOEPASSING , HET BETREFT HIER EEN INDUSTRIËLE INSTALLATIE DIE NIET IN EEN GEBOUW GELEGEN IS.

ArcelorMittal

AANZICHT 3 BRANDWEER
NIEUWE TOESTAND

0 2.5 5 7.5 10m
1:100

BA_Branderwerf 1-X_BB_N_003_Aanzicht 3 Brandweer