





Referentiepunt +0.00 = TAW 8.50m  
Alle maten zijn in m (Tenzij anders vermeld) - Peilmaten in m tov referentiepunt

Regenwater dat op de installatie valt infiltreert in de bodem

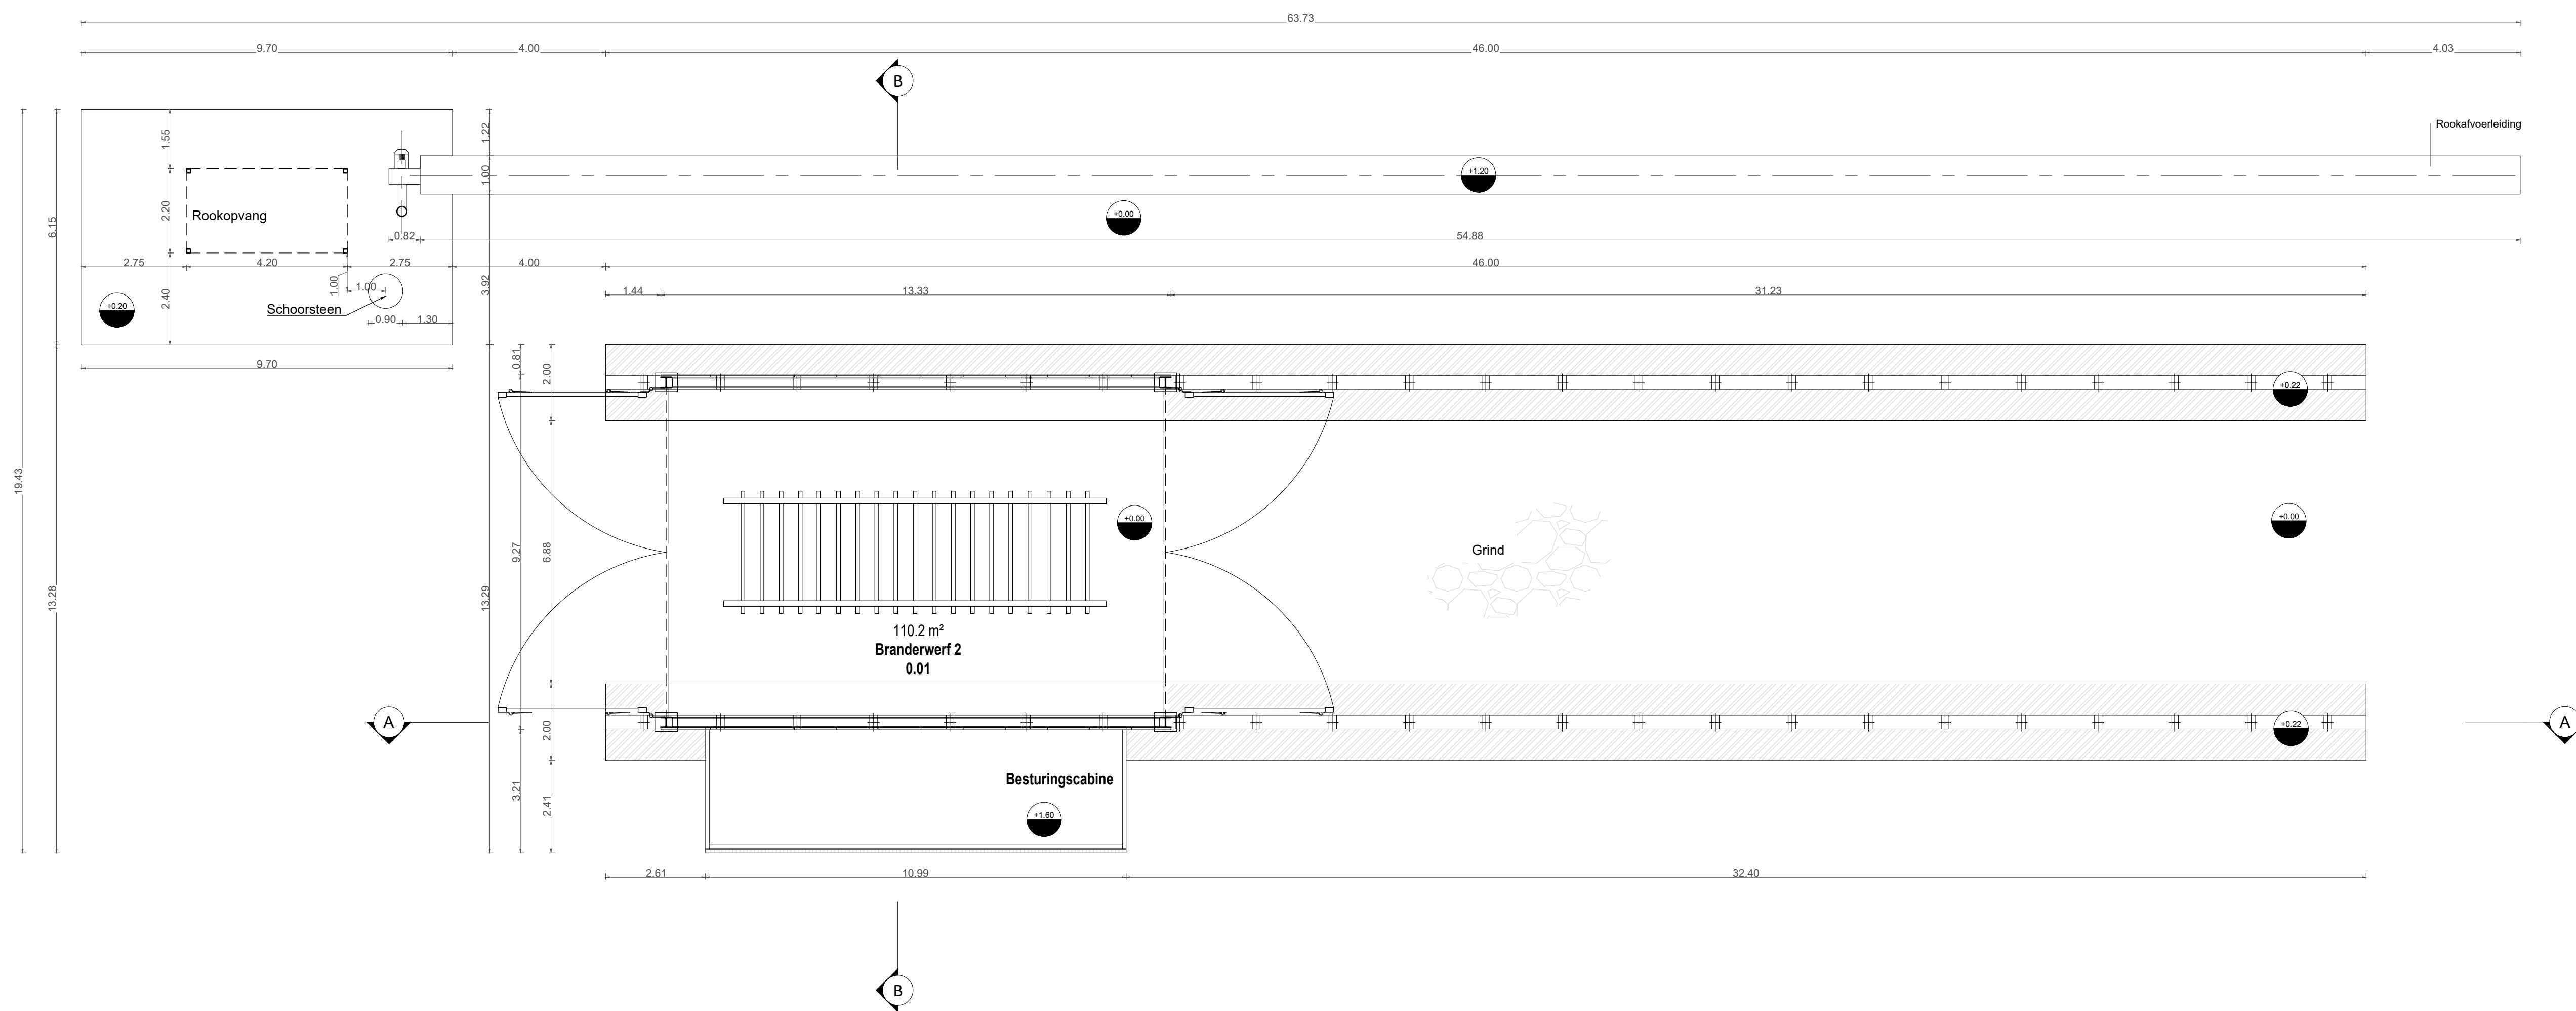

**GRONDPLAN  
NIEUWE TOESTAND**

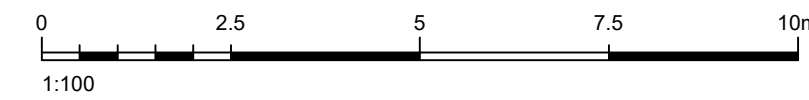

BA\_Branderwerf 2-X\_P\_N\_002\_Grondplan

