





Referentiepunt +0.00 = TAW 8.50m
Alle maten zijn in m (Tenzij anders vermeld) - Peilmaten in m tov referentiepunt

Regenwater dat op de installatie valt infiltreert in de bodem

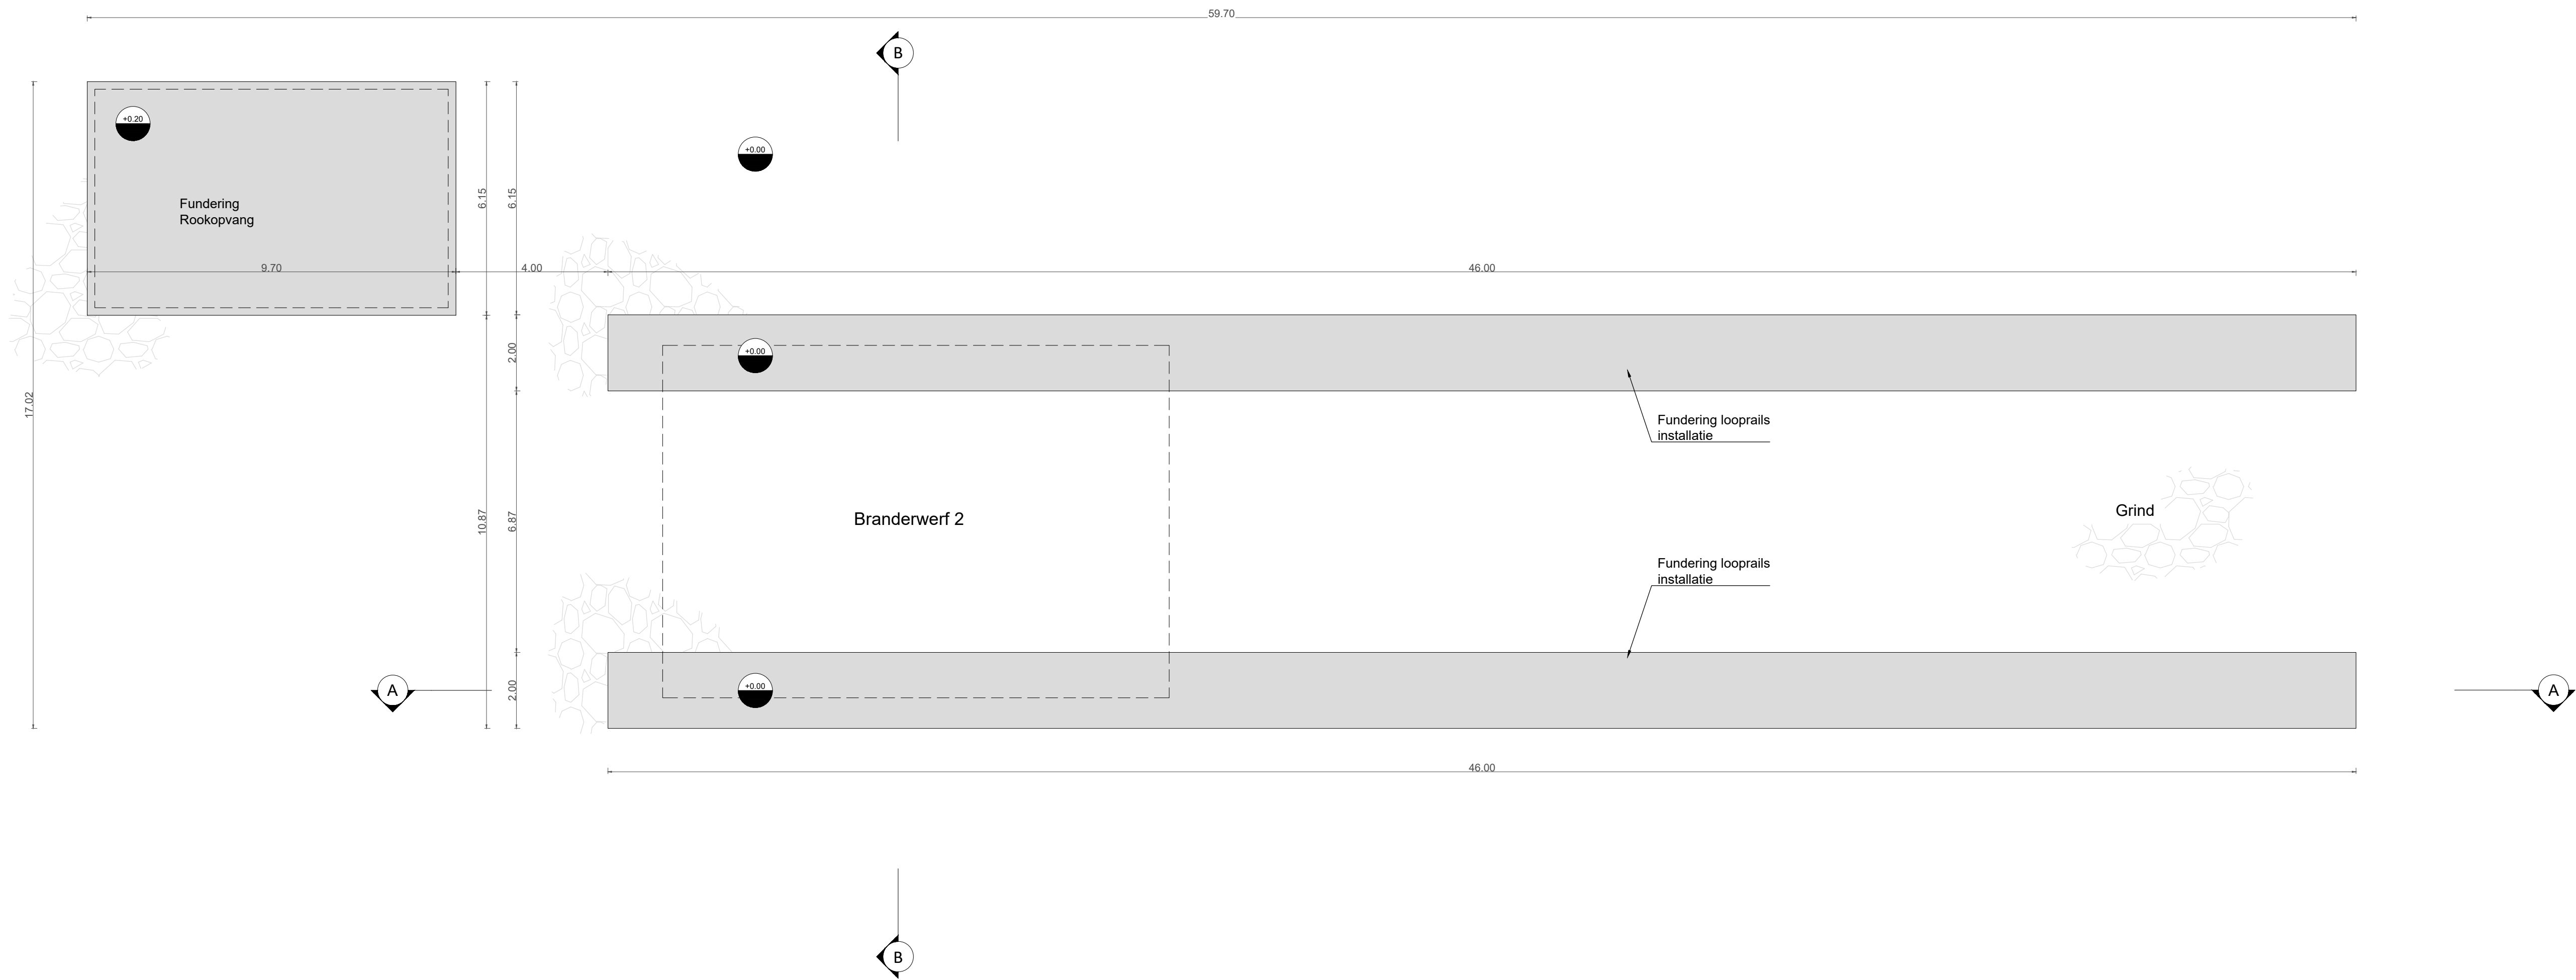

**FUNDERING EN RIOLERING
NIEUWE TOESTAND**

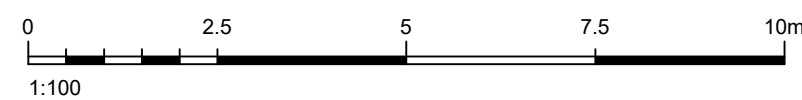

BA_Brandenwerf 2-X_P_N_001_Fundering en Rioleringsplan

