




Referentiepunt +0,00 = TAW 8.50m
Alle maten zijn in m (Tenzij anders vermeld) - Peilmaten in m tov referentiepunt

De Trap voldoet aan volgende eisen
Min aantrede = 20 cm
Max. Optrede = 18 cm
Max. Hellingshoek = 37 °
Regenwater dat op de installatie valt infiltreert in de bodem

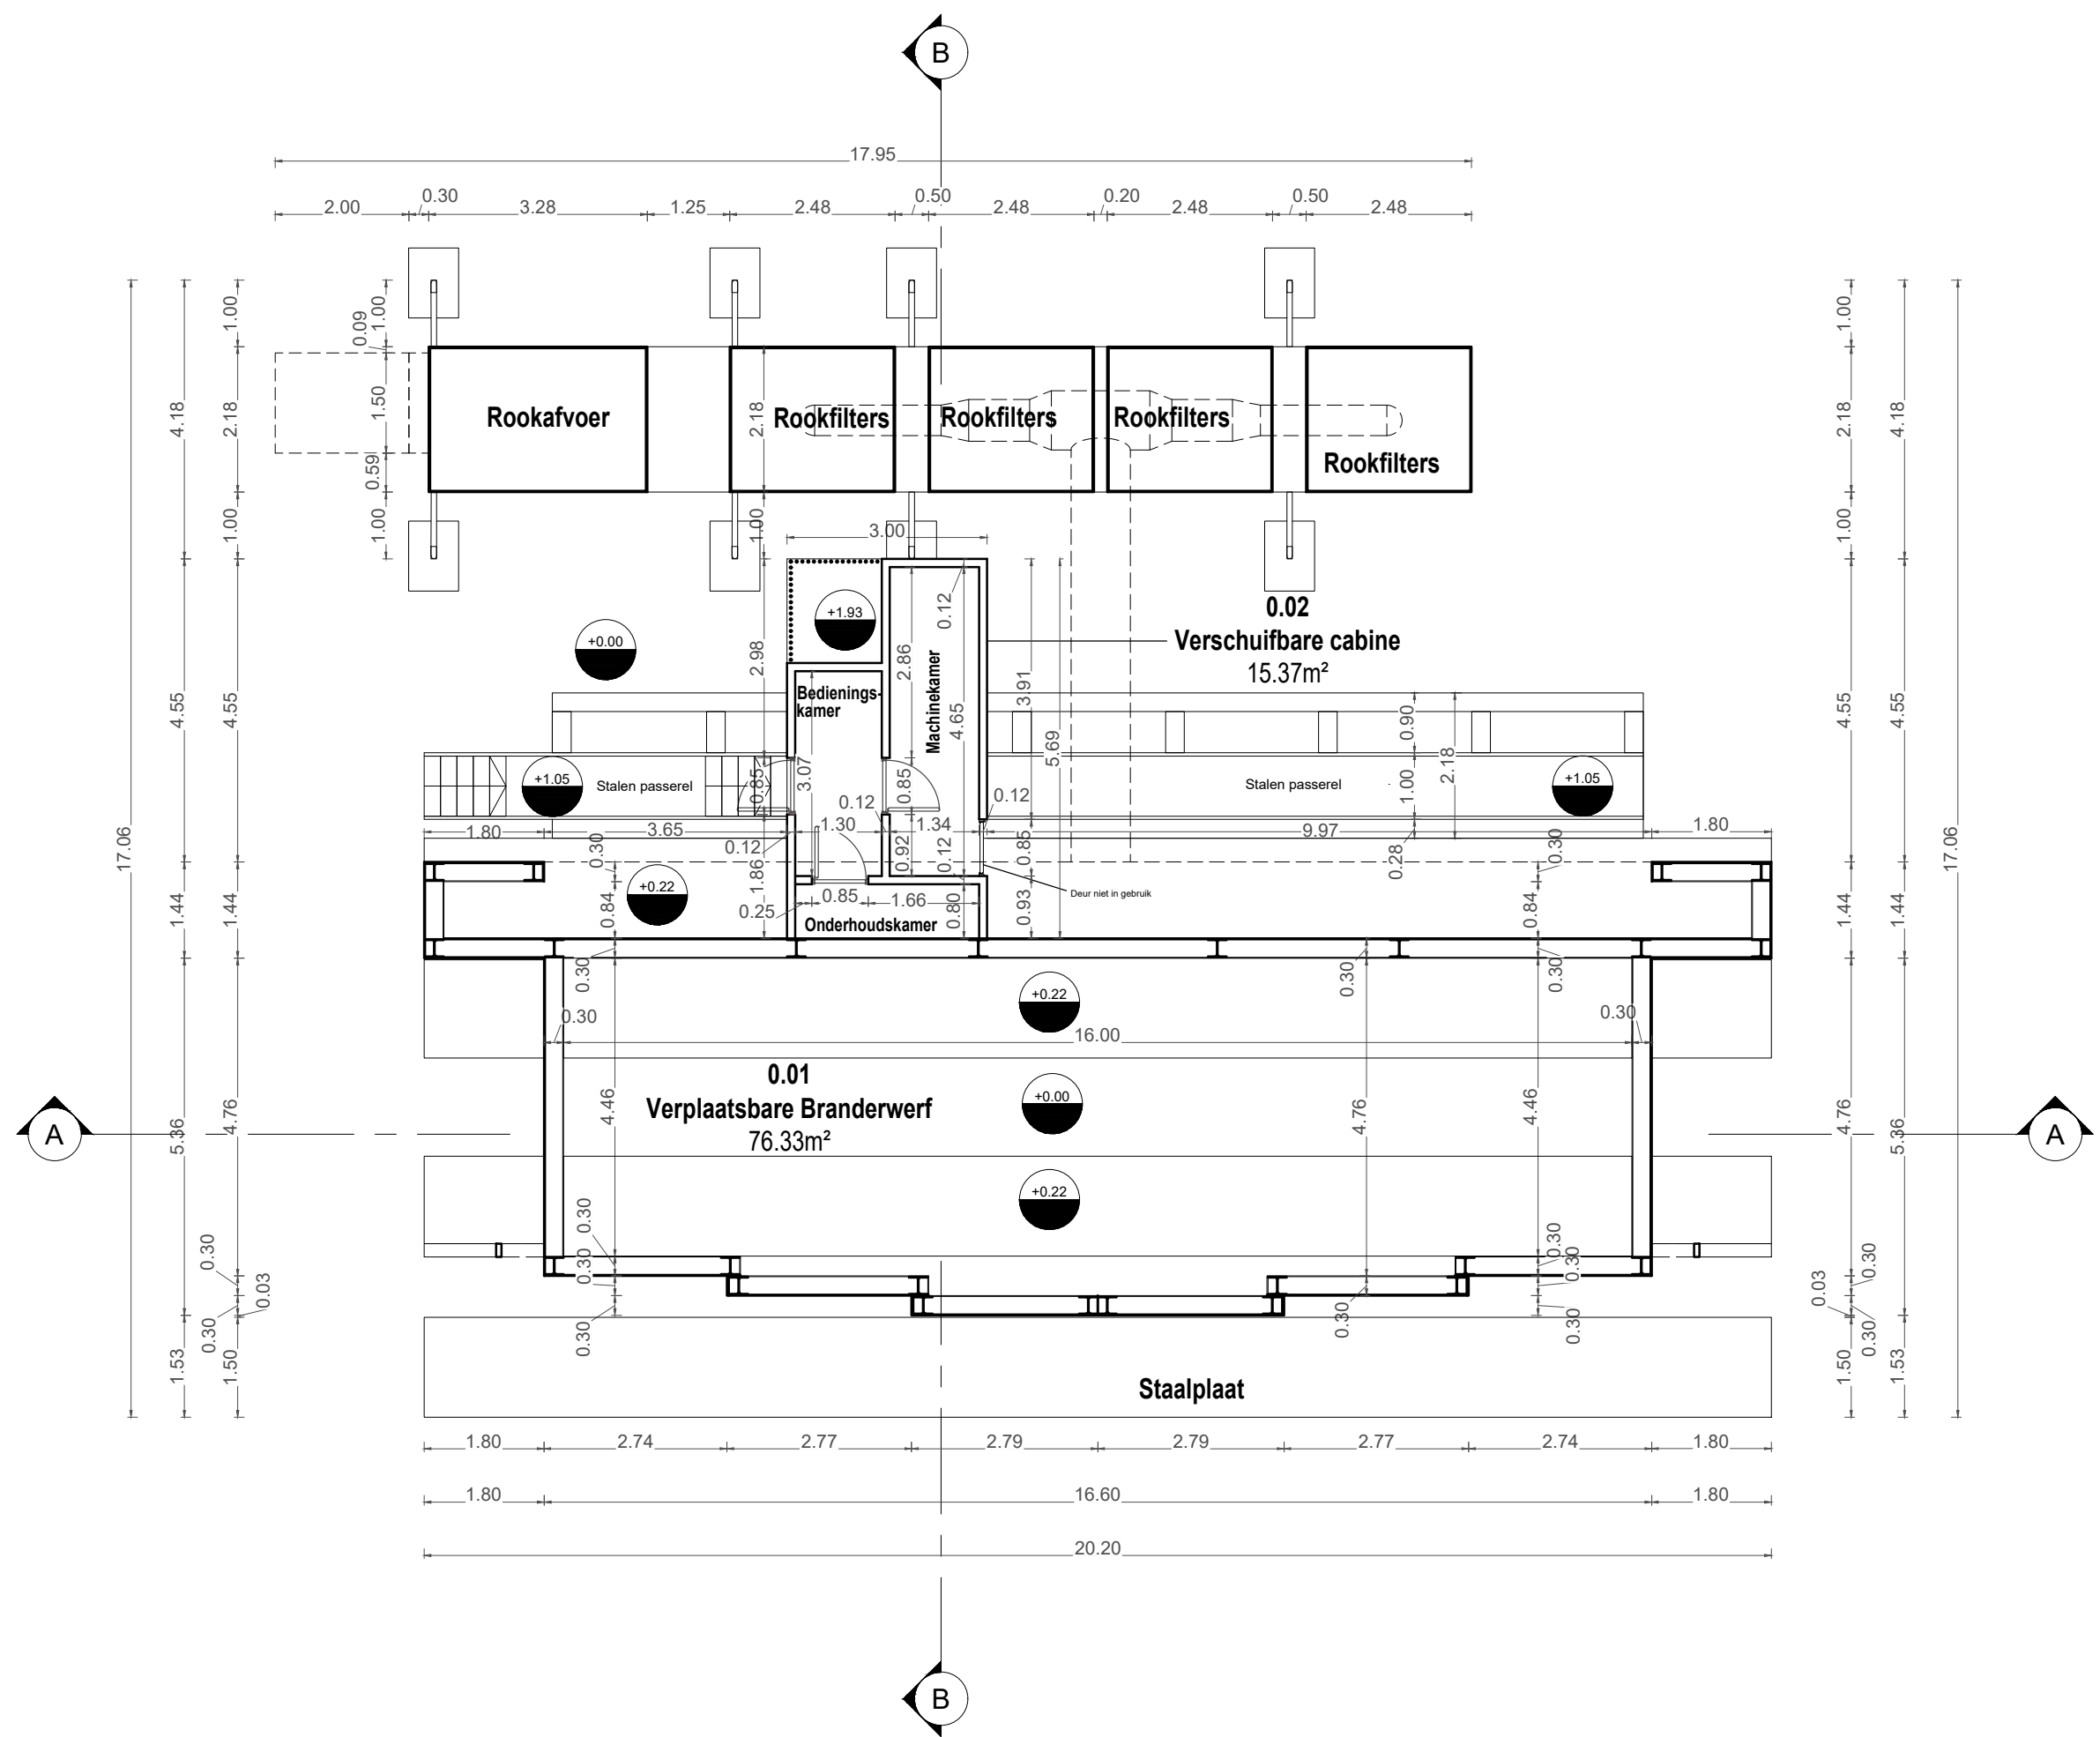

GRONDPLAN
BESTAANDE TOESTAND

