


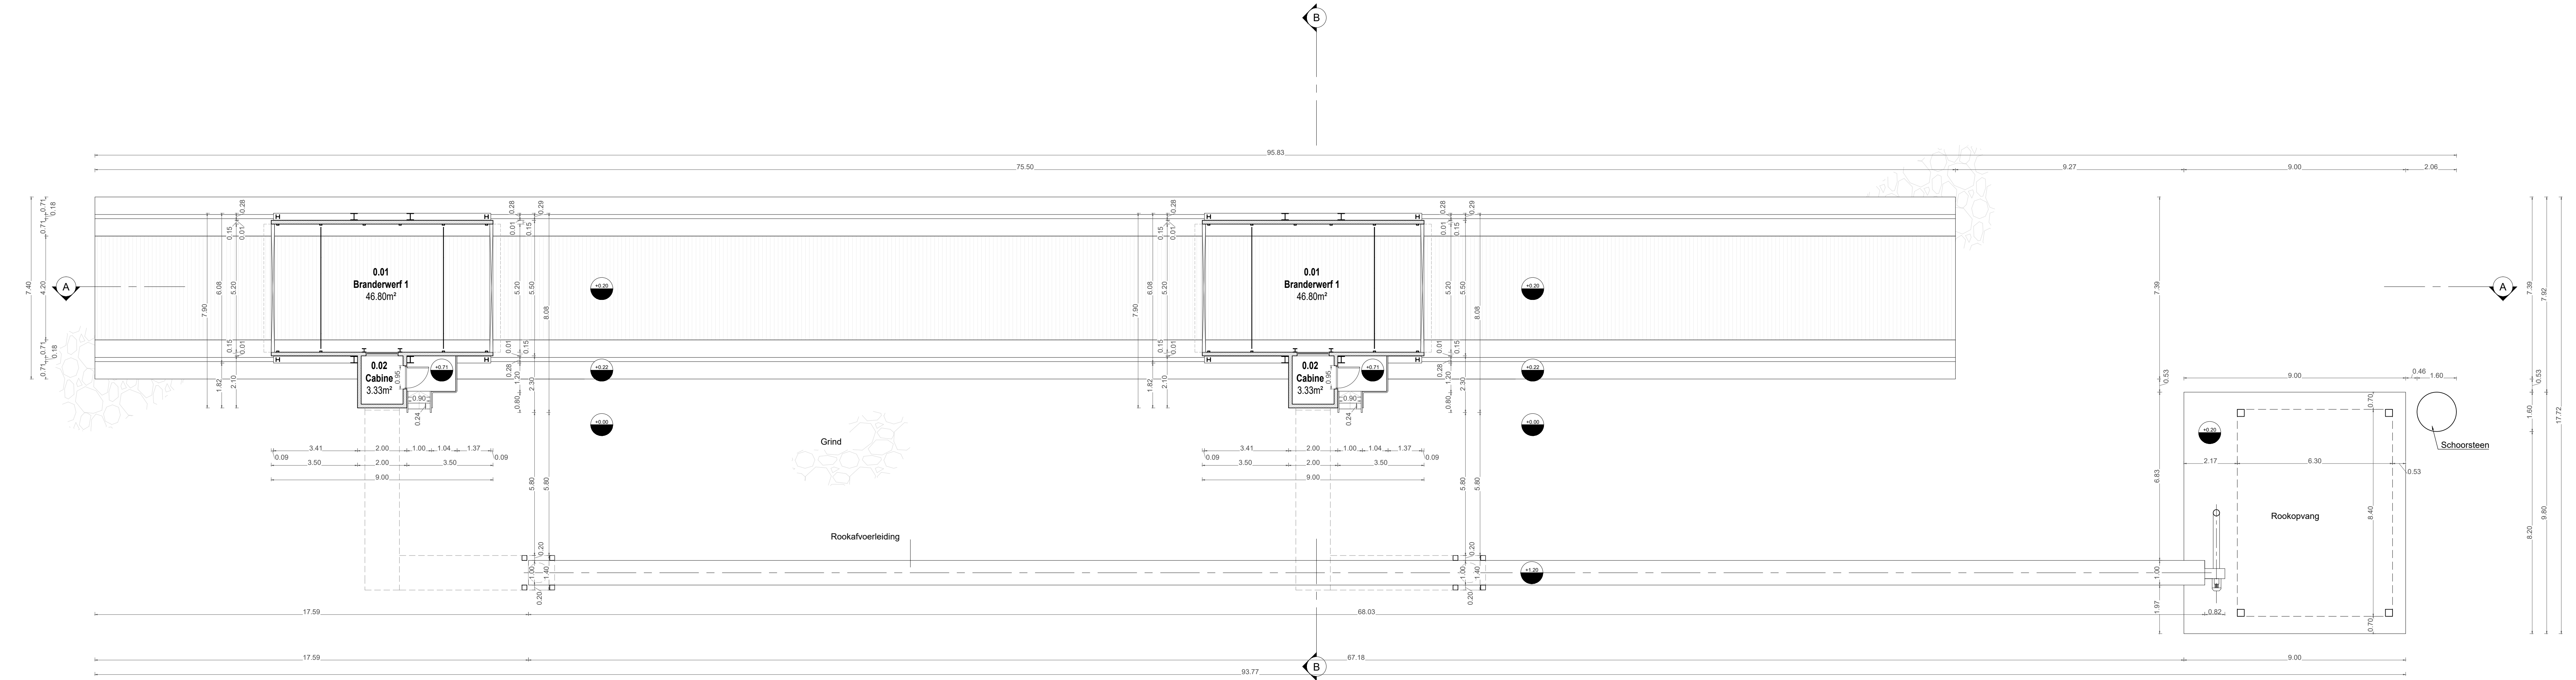

Referentiepunt +0.00 = TAW 8.50m
Alle maten zijn in m (Tenzij anders vermeld) - Peilmaten in m tov referentiepunt

Regenwater dat op de installatie valt infiltreert in de bodem

