


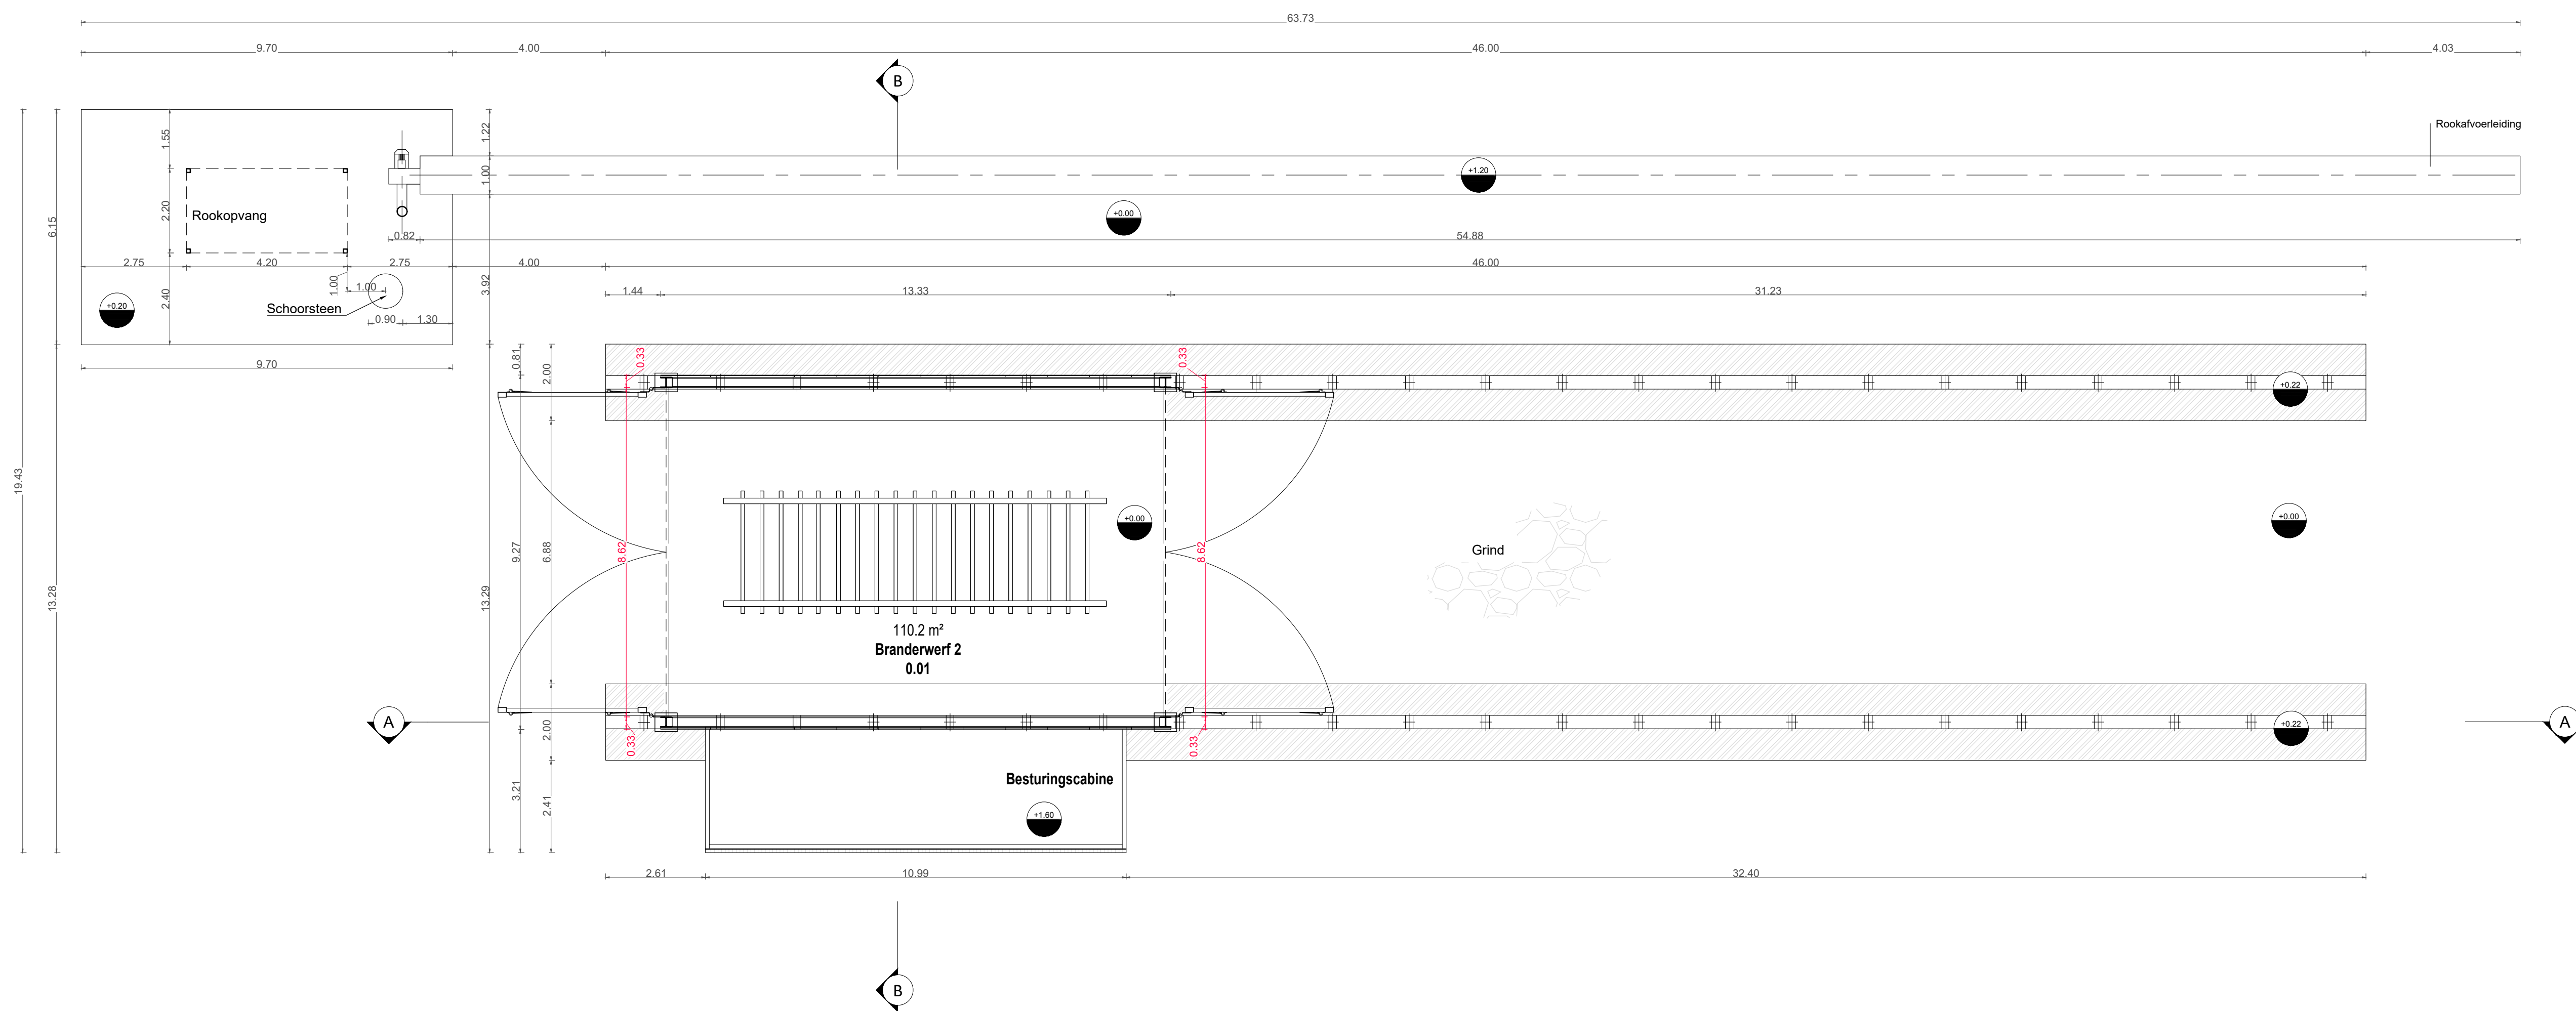

KB BASISNORMEN IS NIET VAN TOEPASSING , HET BETREFT HIER EEN INDUSTRIËLE INSTALLATIE DIE NIET IN EEN GEBOUW GELEGEN IS.

Regenwater dat op de installatie valt infiltreert in de bodem
Plaatsen handblussers volgens RGV Fireforum

