


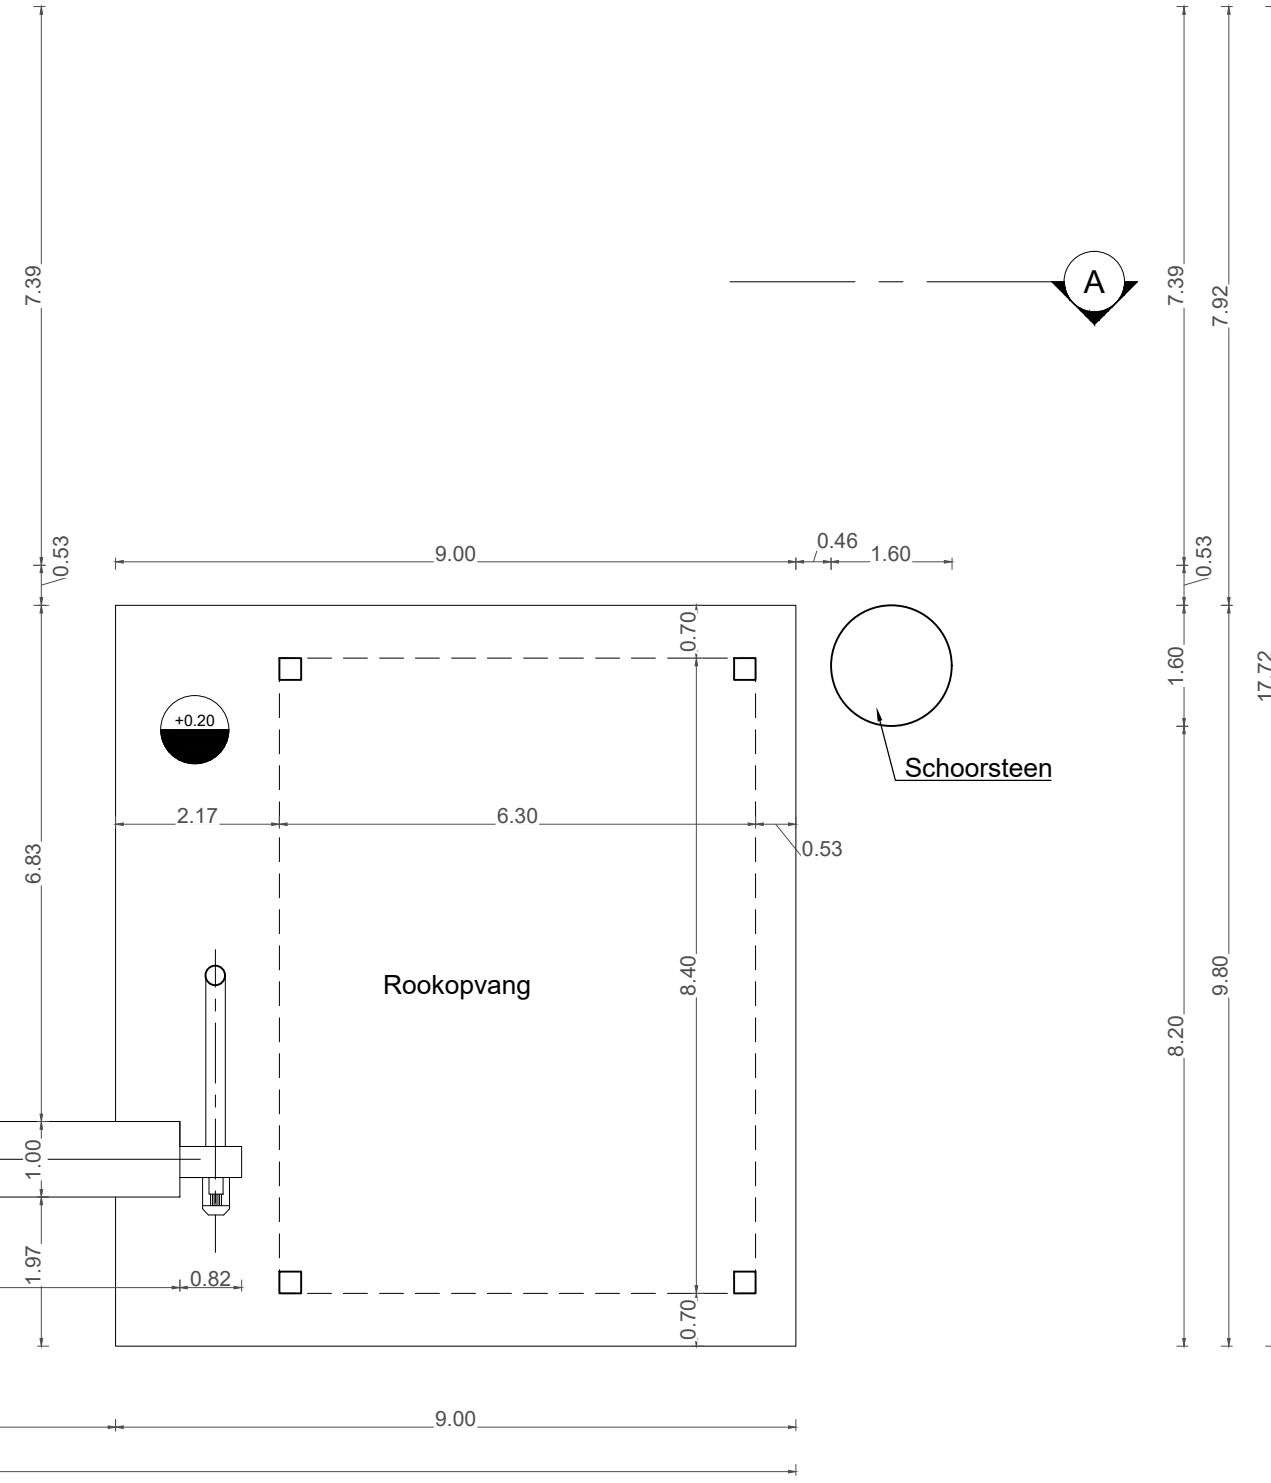

De Trap voldoet aan volgende eisen
Min aanrede = 20 cm
Max. Optrede = 18 cm
Max. Hellingshoek = 37 °
Regenwater dat op de installatie valt infiltreert in de bodem
Plaatsen handblussers volgens RGV Fireforum