





Referentiepunt +0.00 = TAW 8.50m
Alle maten zijn in m (Tenzij anders vermeld) - Peilmaten in m tov referentiepunt

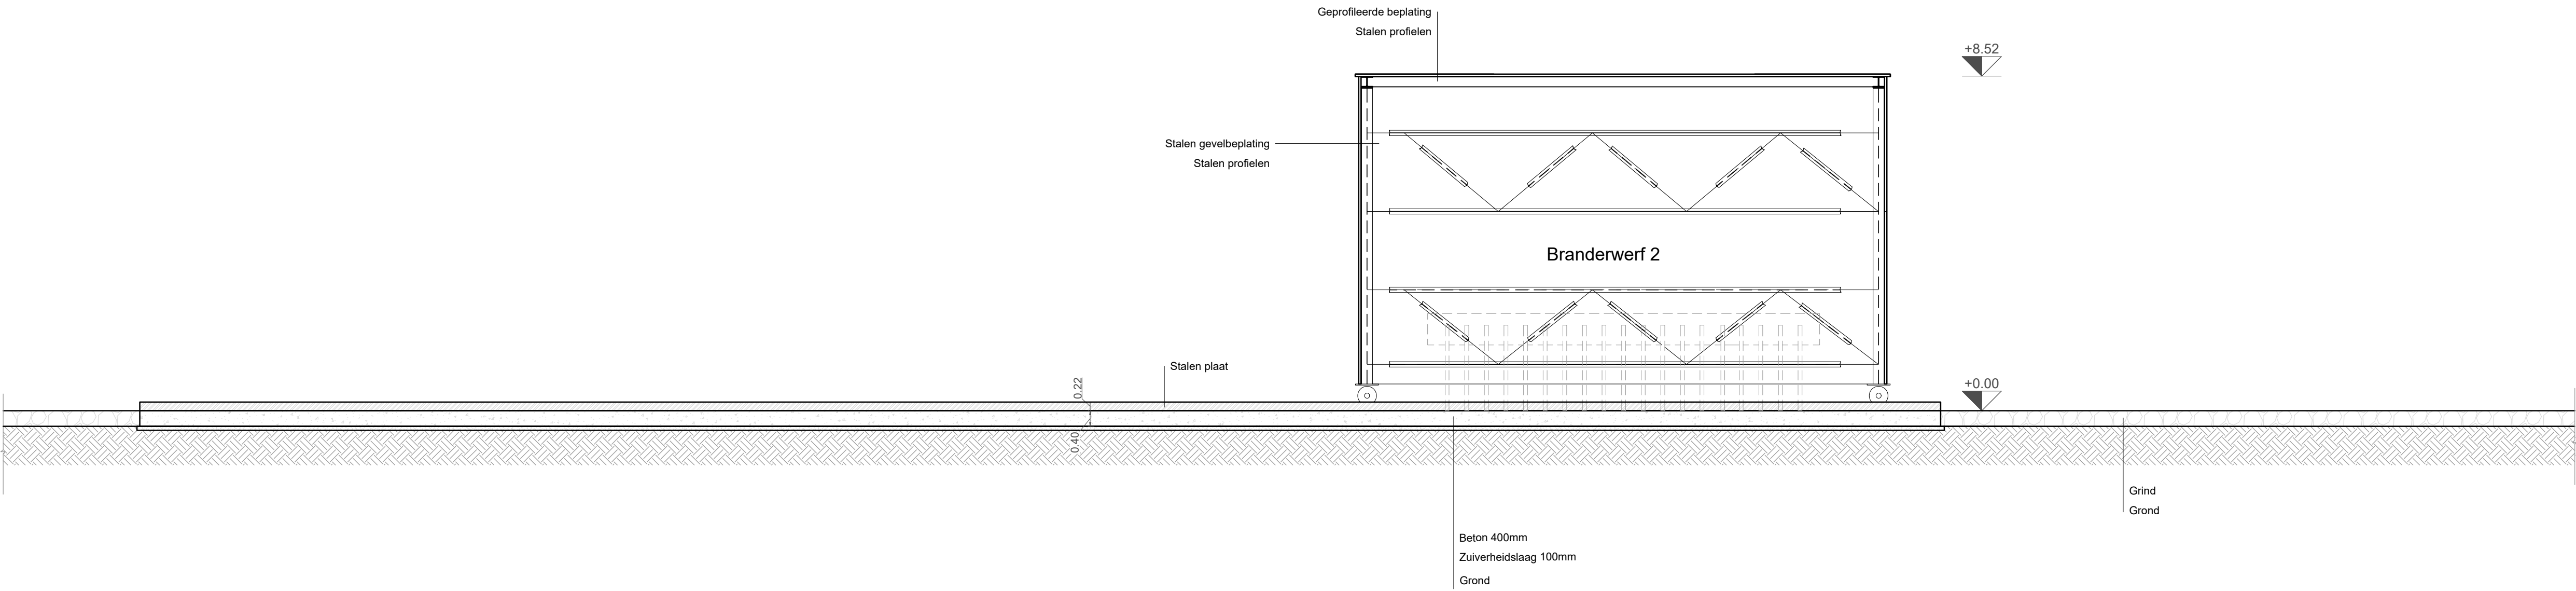

SNEDE AA
NIEUWE TOESTAND

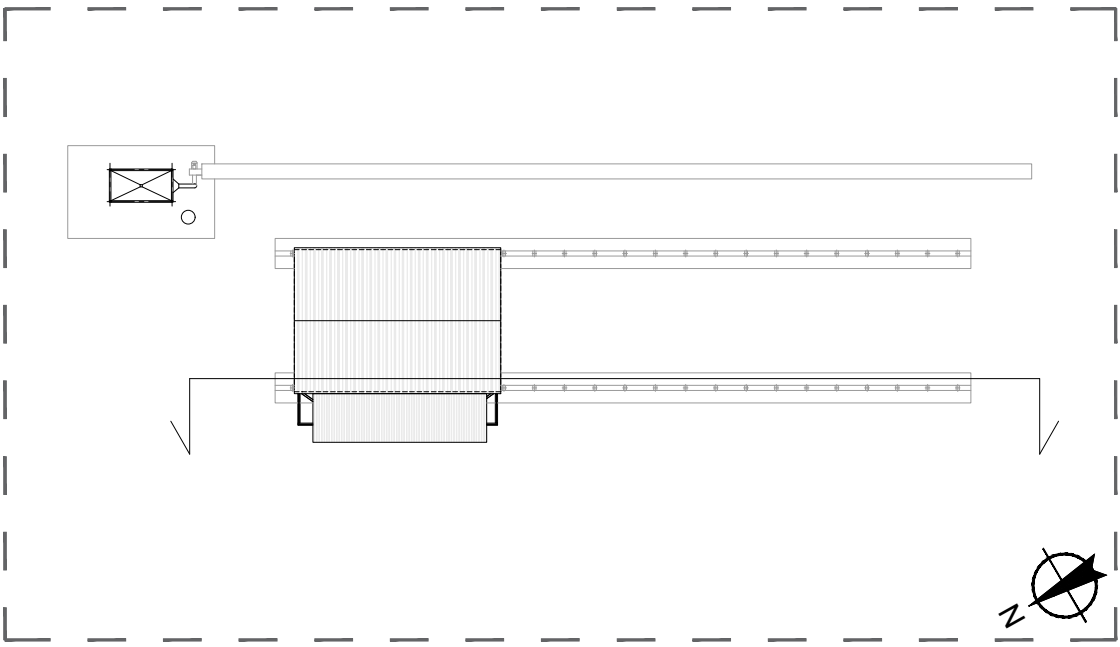