





Referentiepunt +0,00 = TAW 8.50m  
Alle maten zijn in m (Tenzij anders vermeld) - Peilmaten in m tov referentiepunt

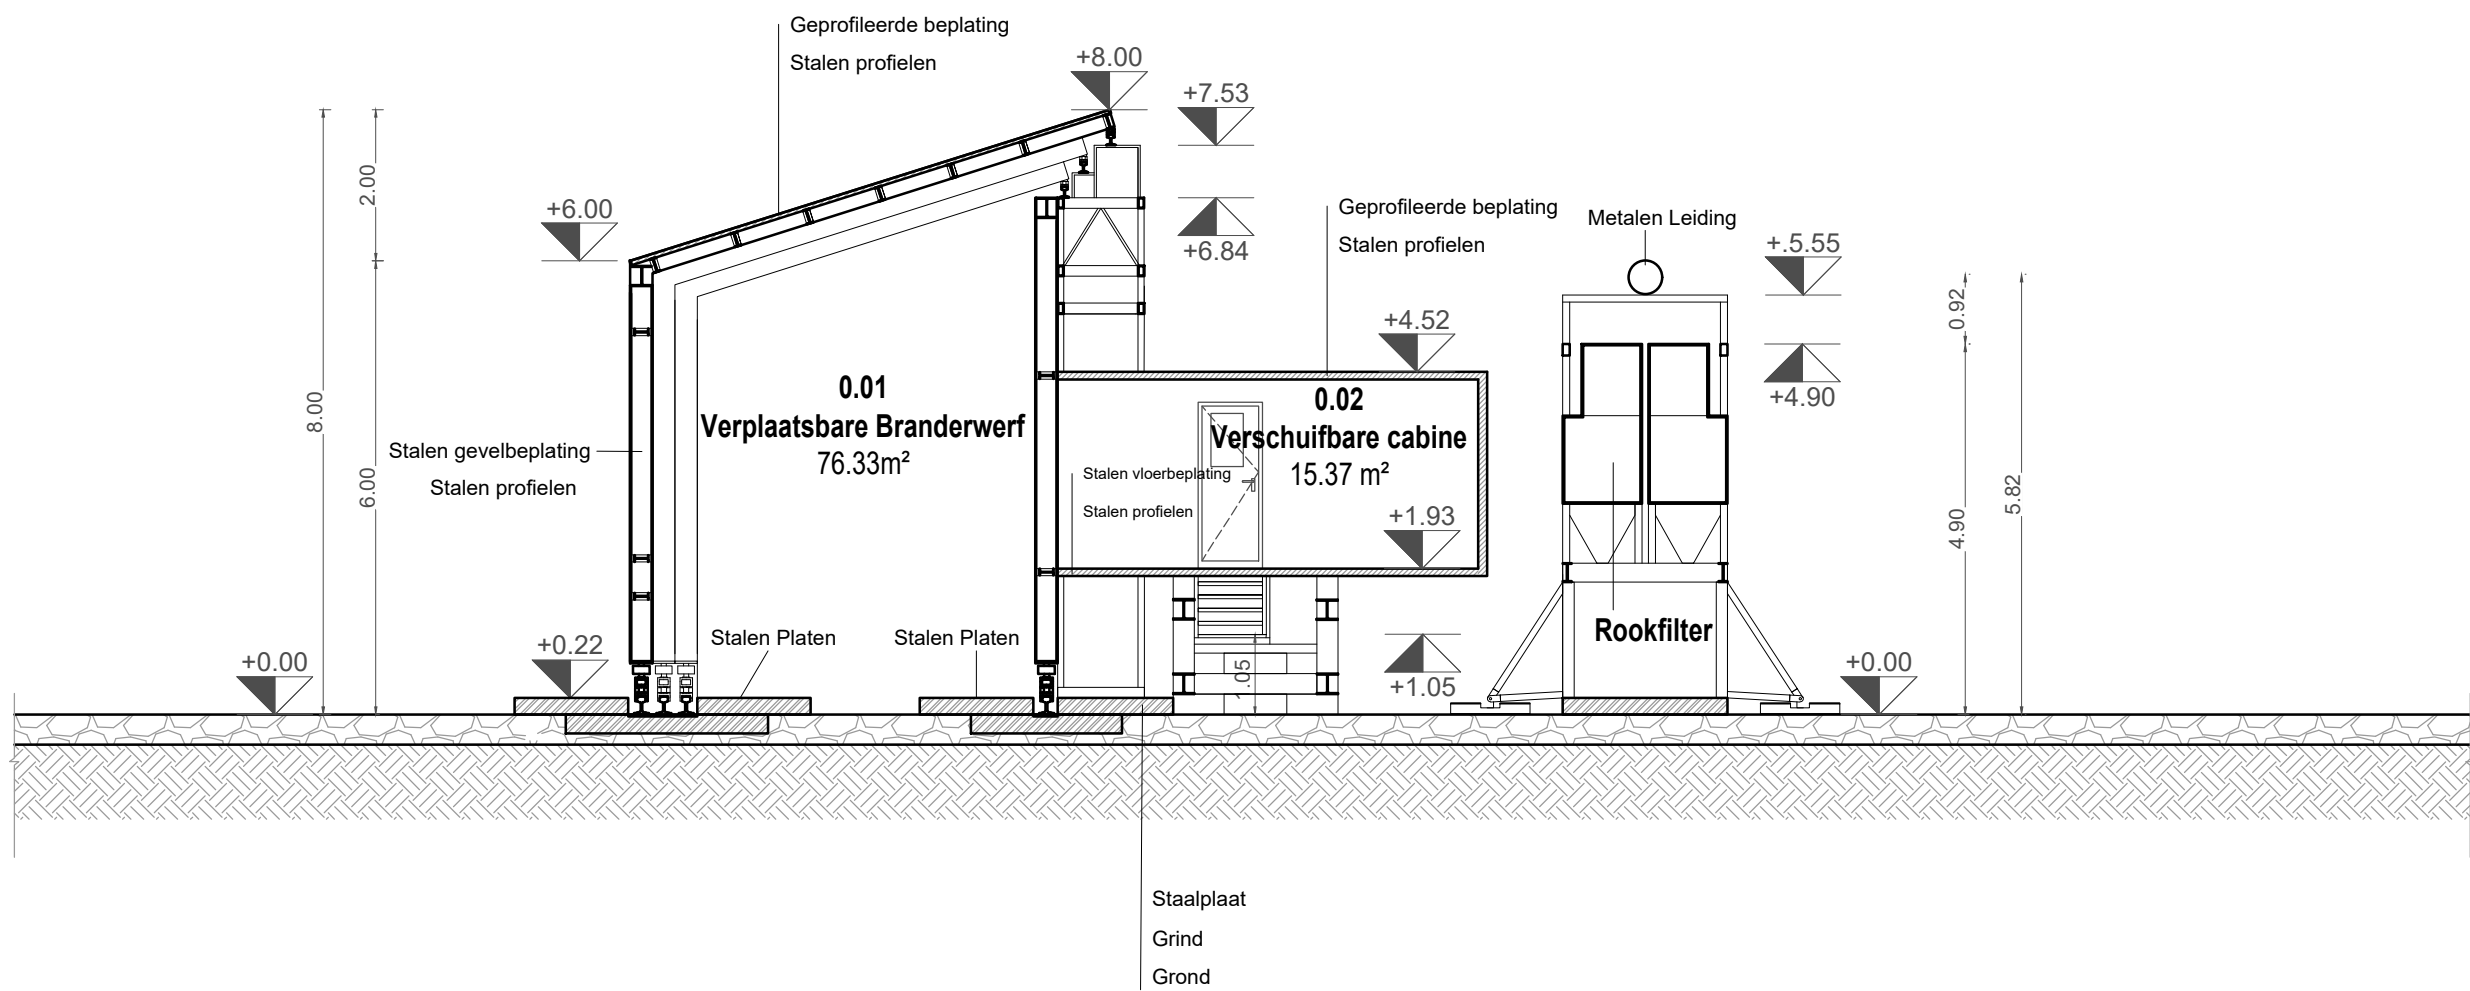

**SNEDE BB  
BESTAANDE TOESTAND**

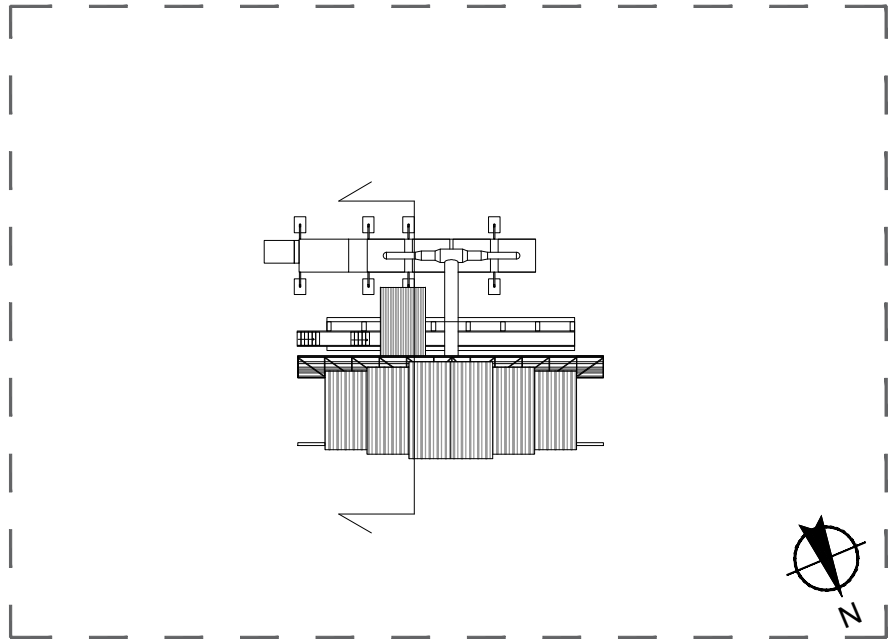