
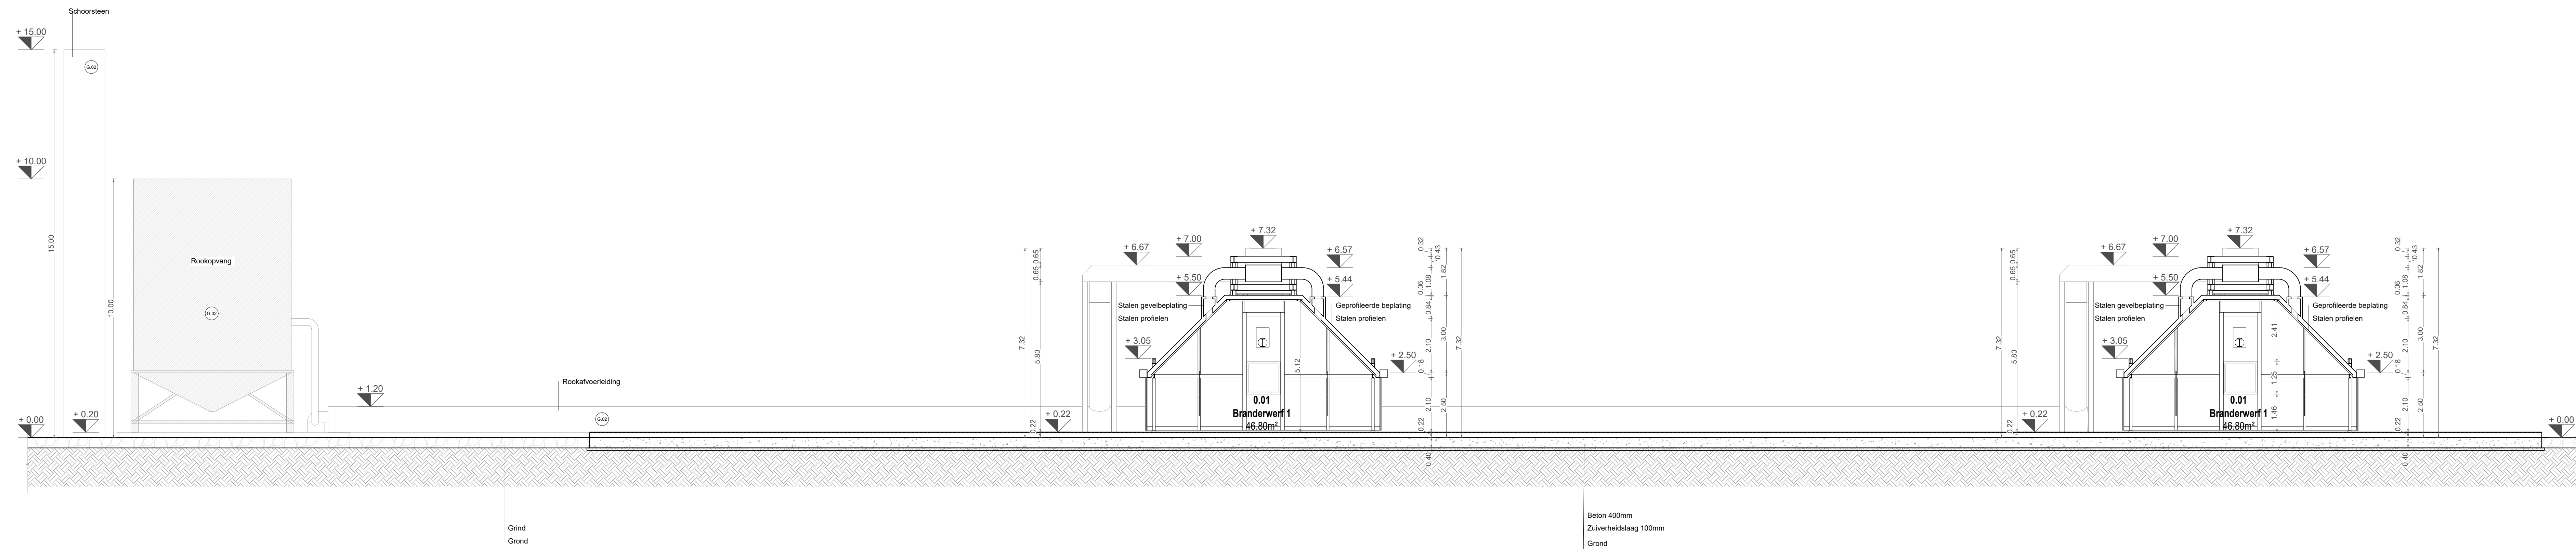
 


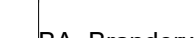


SNEDE AA
NIEUWE TOESTAND

 0 2,5 5
 1:100