


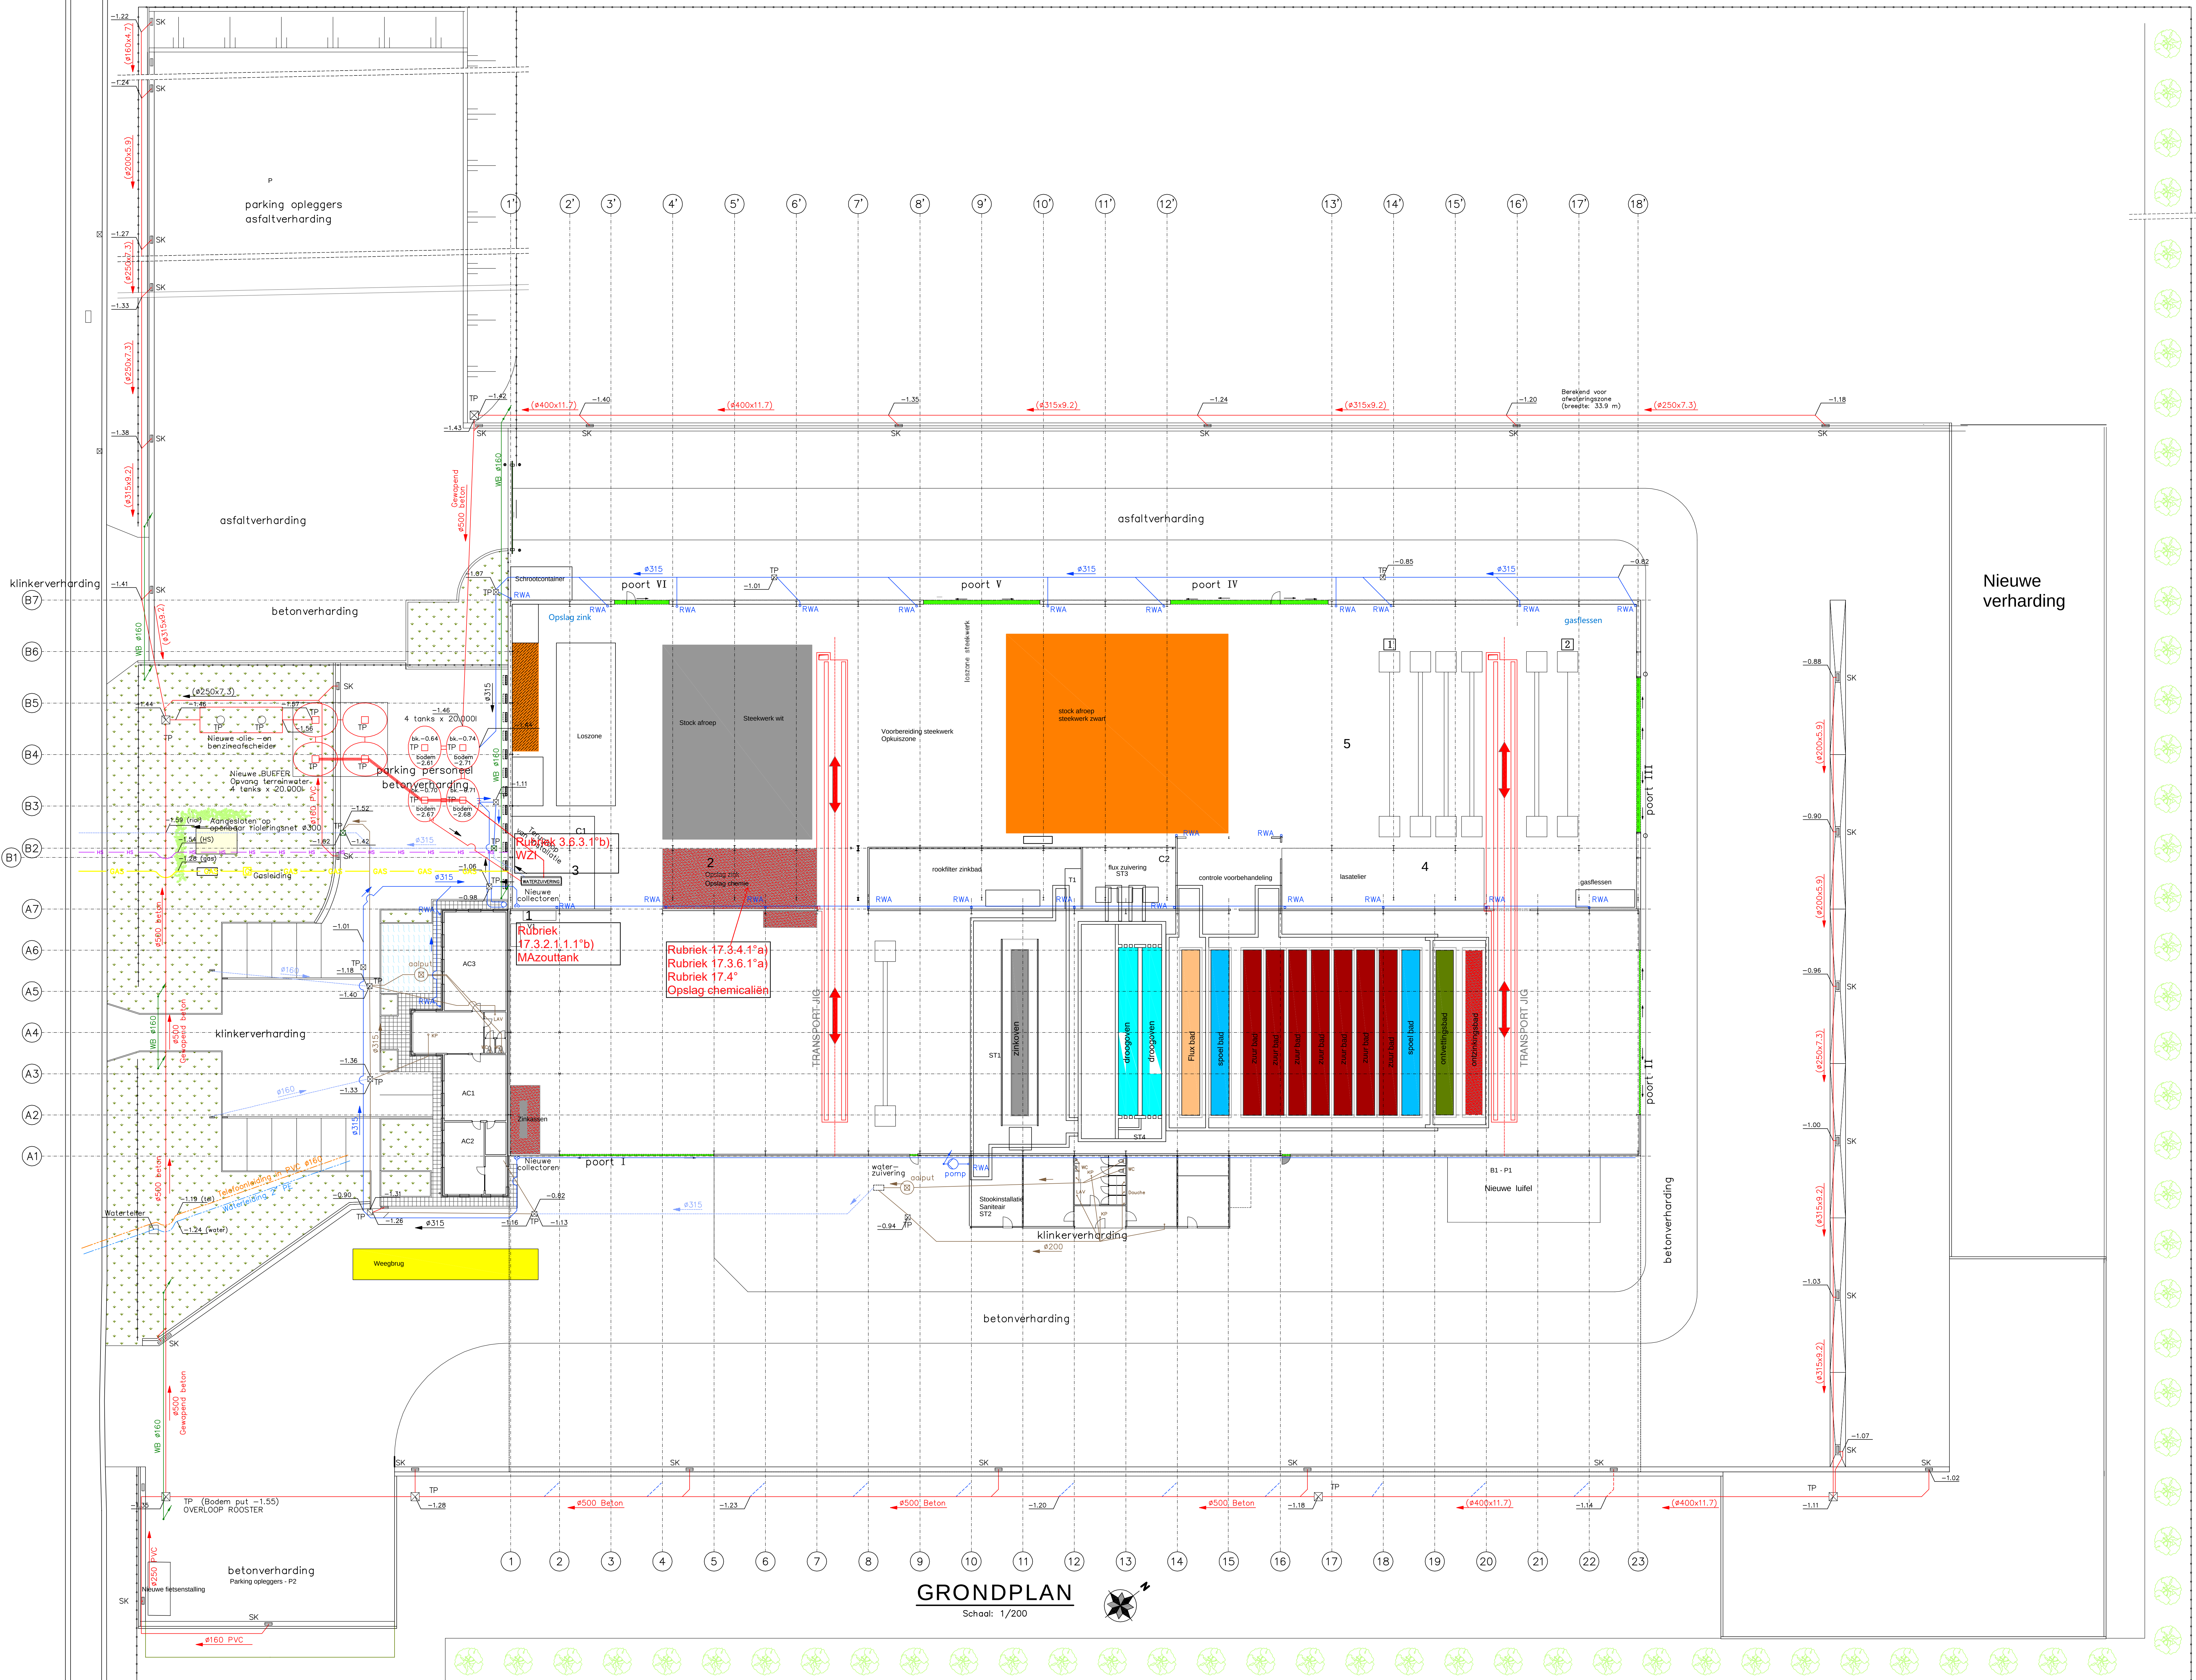

LEGENDE

- Hemelwater
- Grondwater
- Wachtbuis
- Waterleiding
- GAS
- Gasleiding
- Hoogspanningsleiding
- Telefoonleiding
- Sanitair
- Gezuiverd water
- Bestaande toezichtspuit
- straatkolk

LEGENDE MASTER PLAN

I t/m VI poortnummers

perceelsgrens

omheining

transportwagen	weegbrug
ontvetter	toestellen
zuurbad	stock wit
ontzinking	stock zwart
zinkbad	opvang regenwater
spoelbad water	poort
koelbad water	opslag chemicaliën
fluxbad	opslag zinkgrondstof
technische ruimte	droogoven

OPDRACHTGEVER

GALVA POWER GROUP

Centrum Zuid 2037
3530 Houthalen

Tel.: 013/235.48.84
Fax: 013/46.06.70

DIVISIE

GALVA POWER GENT

Skaldenstraat 61
B 9042 Gent – Zeehaven

Tel.: 09/251.62.97
Fax: 09/251.63.20

REV	DAATUM	SET	KONTROL	OMSCHRIJVING	AARDIGHEID	JAAR	DOELVERVOLGING

ONTWERPER:

STUDIOBUREEL STRANGER b.v.b.a.

Berchemlei 75
B-2140 Borgerhout

Tel: 03/235.48.88
Fax: 03/235.53.69
E-mail: info@stranger-online.be

MASTERPLAN

ONDERNEEMER:

GALVA POWER GENT

Rolring en nutsvoorzieningen

Beleidend	Schaal	Blaad	File	Datum	TEK. NR.	REVISIE
O.D.	1/200	αX	1243-GPGa	06.02.13	1243-GPG-03	-