


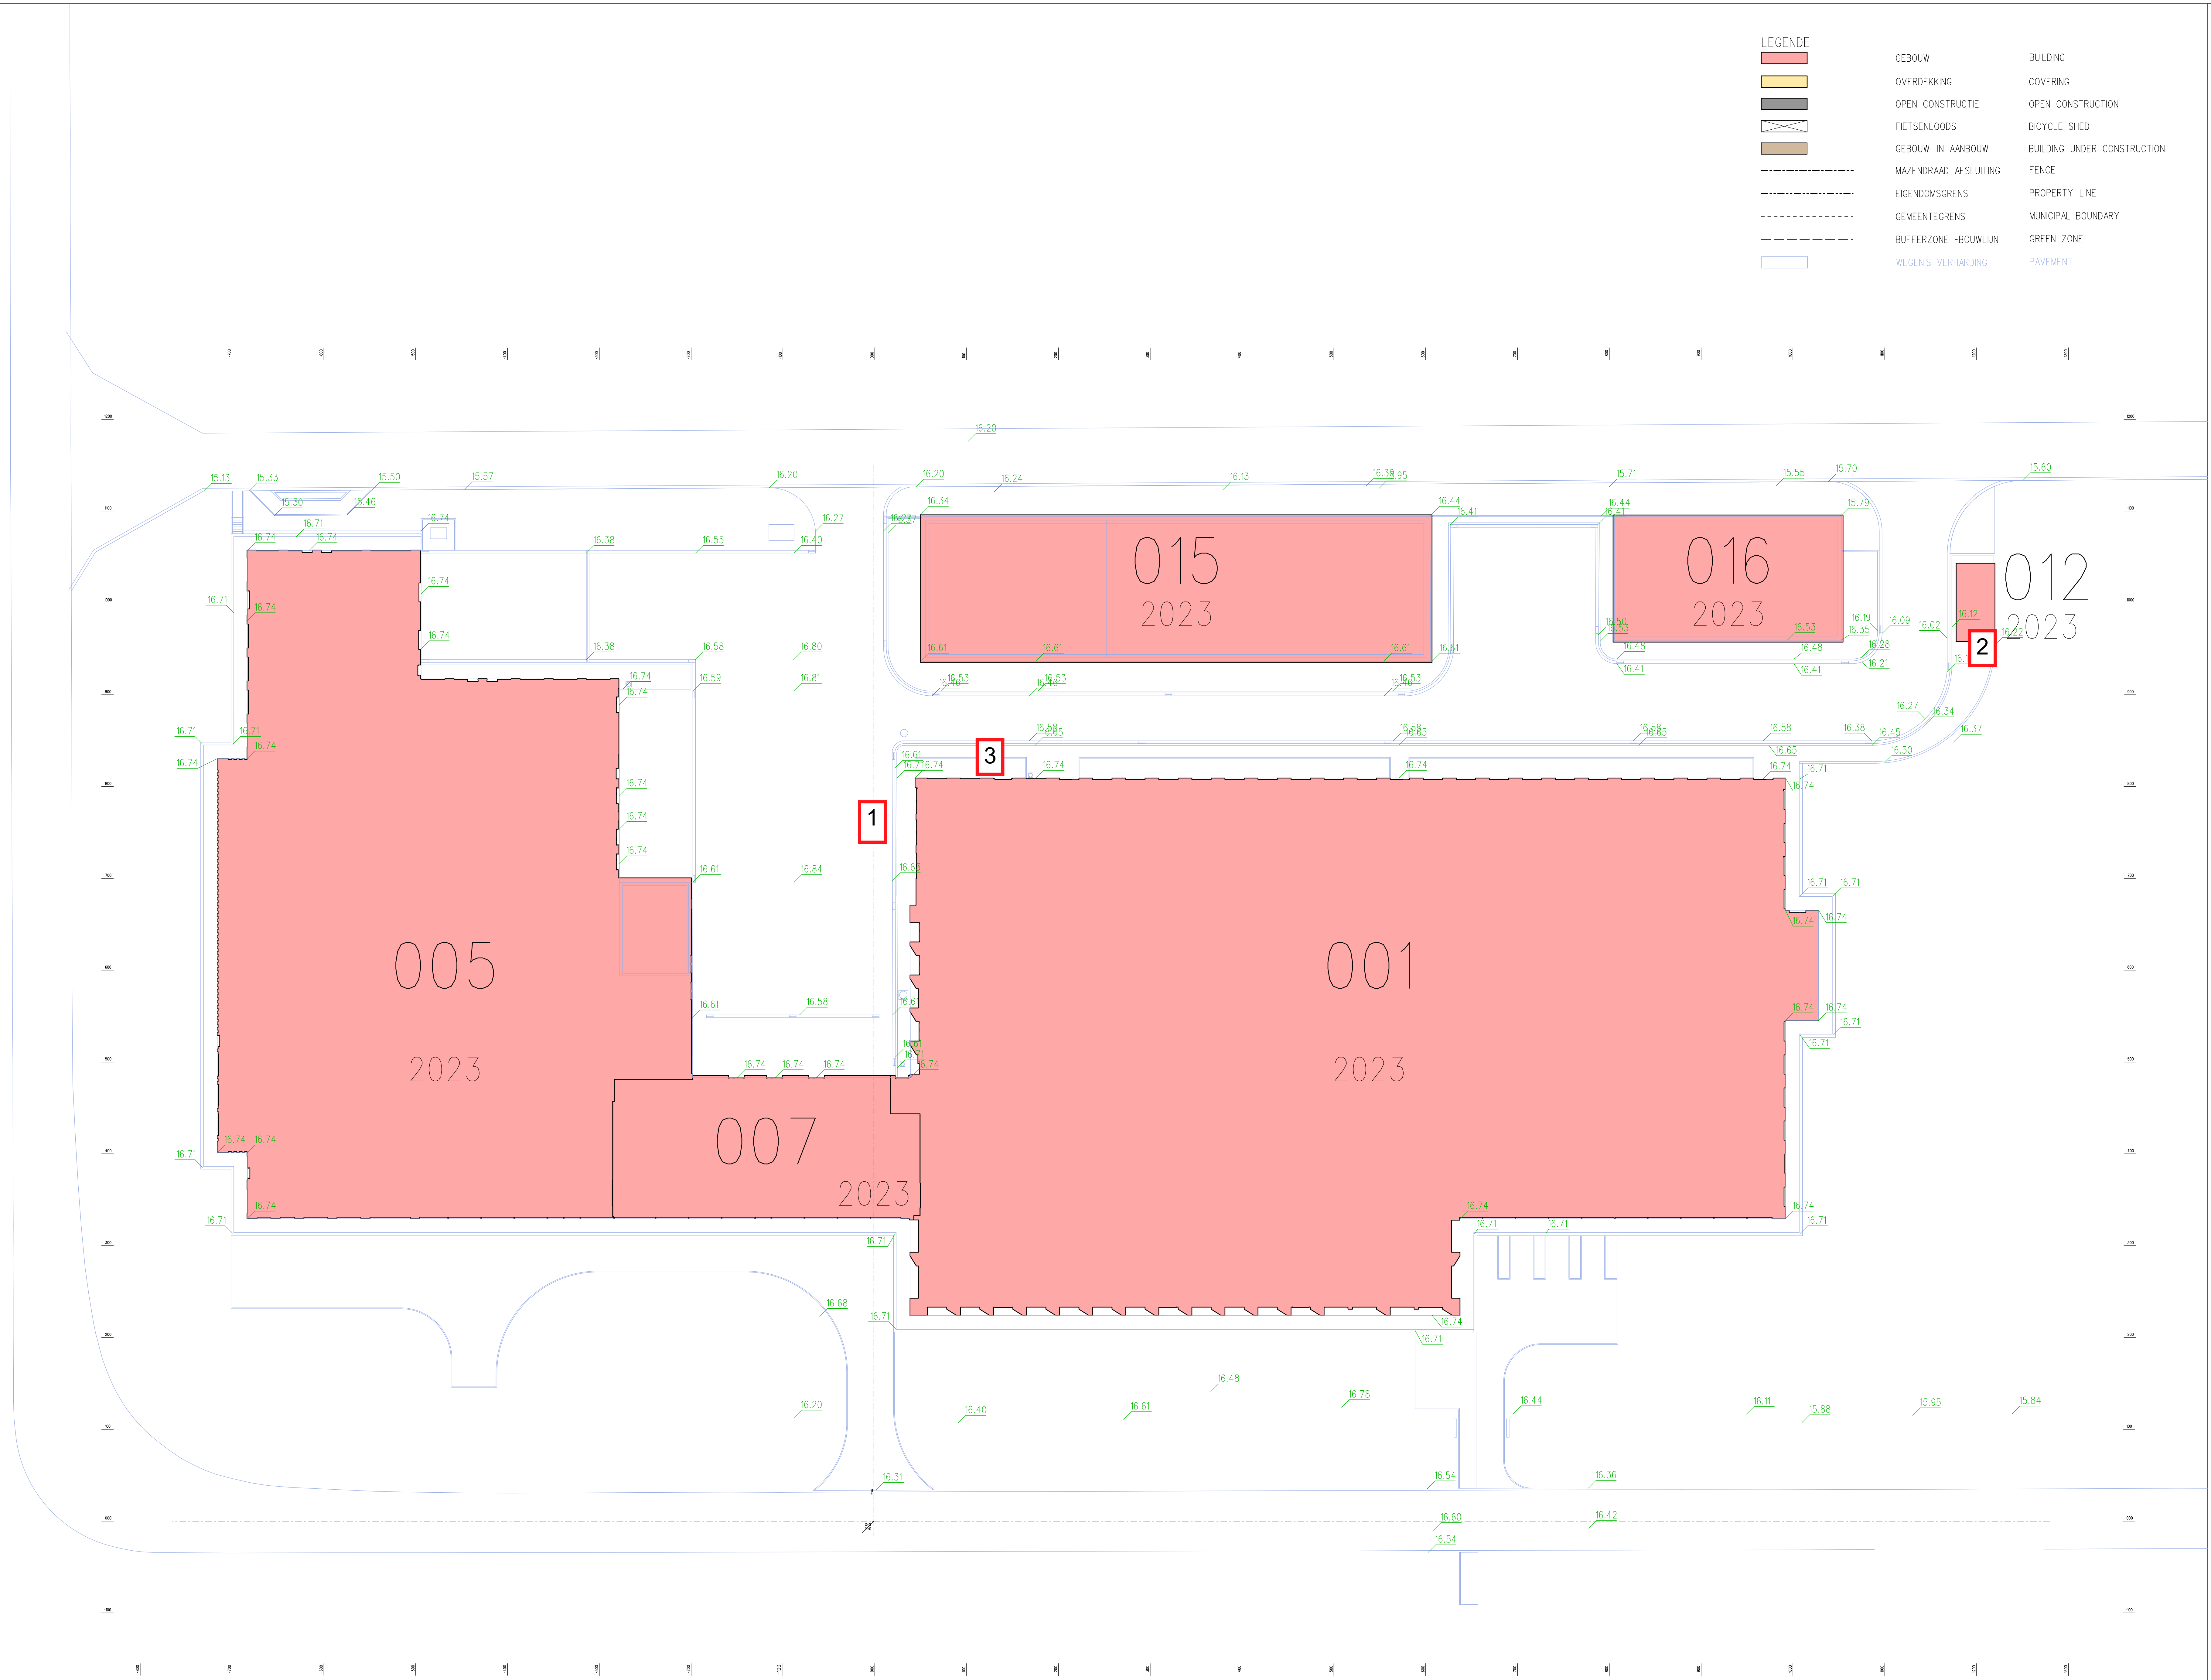

Nr.	Lok. Nr.	Omschrijving	Rubriek	Opmerkingen
1	-	Temp. Chillers	16.3.2 ^b)	3 stuks
2	-	Airco Gatehouse	16.3.2 ^b)	2 stuks
3	-	Opslag CO ₂ in flessen	17.1.2.1.2 ^o	2 batterijen met elk 12 flessen