



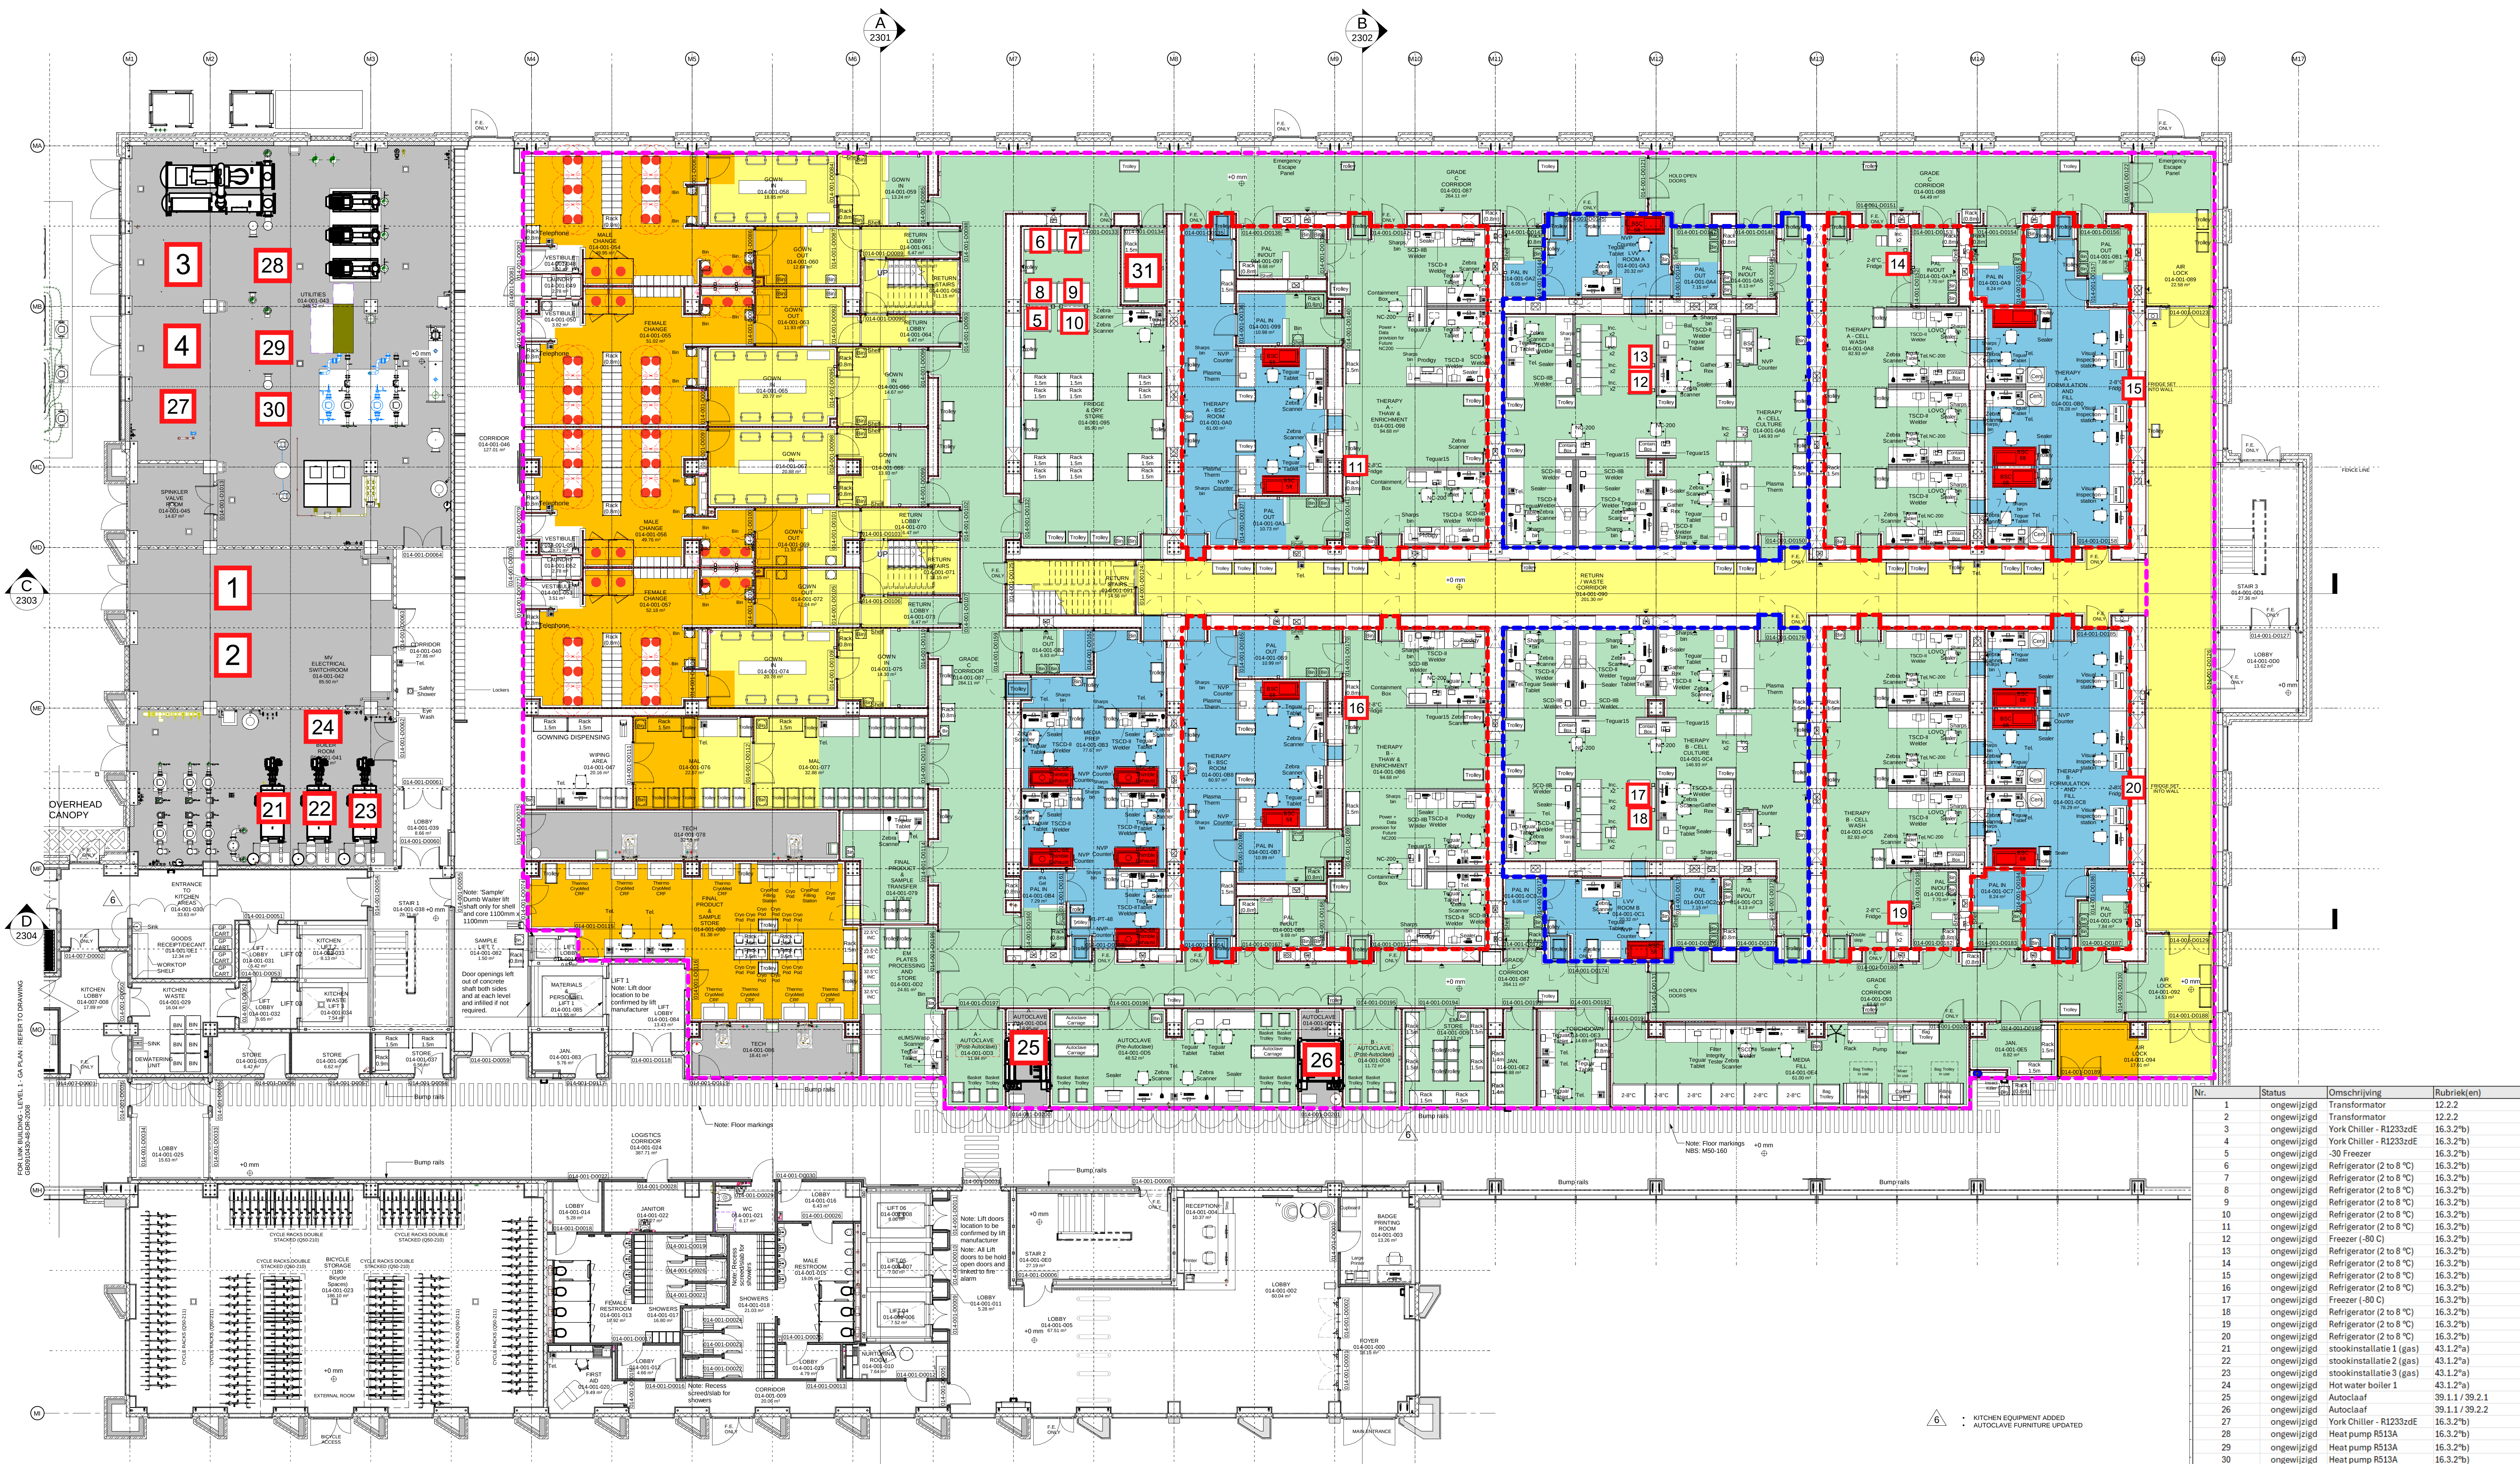

GA PLAN - GROUND FLOOR
1 : 100

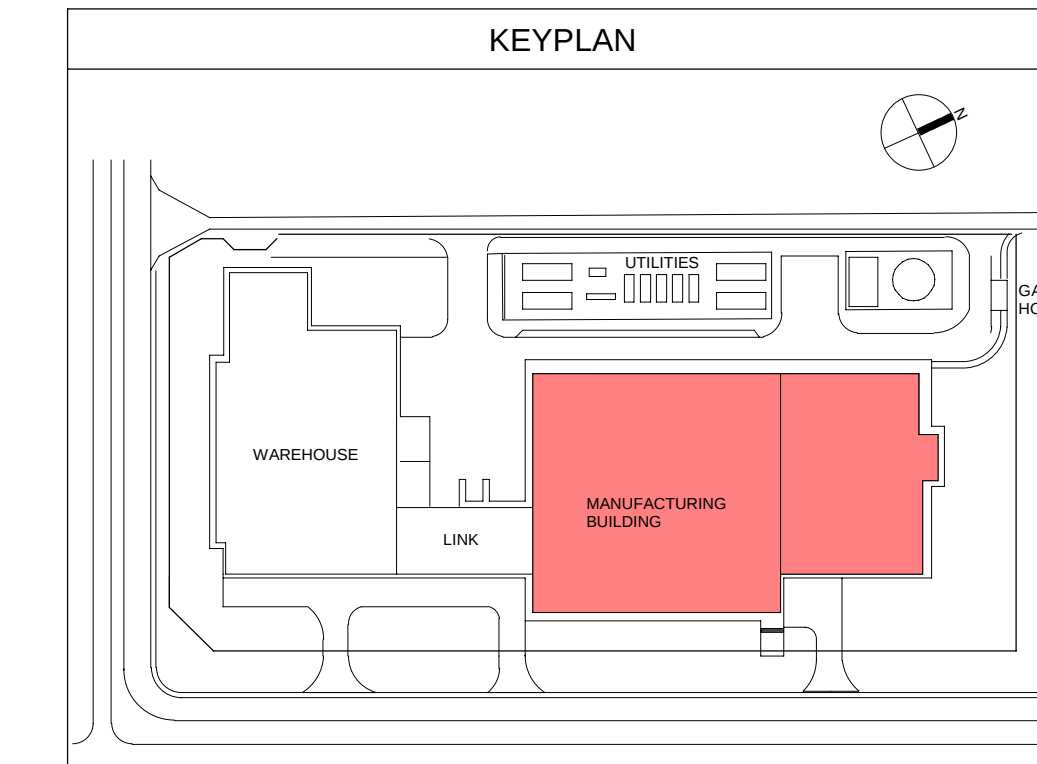

NOTES		LEGEND	
1. THIS DRAWING IS TO BE READ IN CONJUNCTION WITH ALL ARCHITECTS & ENGINEERS DRAWINGS AND SPECIFICATIONS.		CLASSIFICATION	
2. DO NOT SCALE DRAWINGS. USE FIGURED DIMENSIONS ONLY.		GRADE B	
3. DIMENSIONS TO BE VERIFIED. ANY DISCREPANCIES TO BE REPORTED TO PM GROUP.		GRADE C	
4. ALL DIMENSIONS ARE IN MILLIMETERS.		GRADE D	
5. ALL SPOT LEVELS ARE IN MILLIMETERS.		CNC	
6. ALL LEVELS IN SECTION / ELEVATION ARE IN METERS & ARE RELATIVE TO GROUND FLOOR LEVEL.		NC	
7. STRUCTURE TO ENGINEER'S DESIGN.		UTILITIES & TECHNICAL SPACES	
8. SITE INFORMATION WAS PROVIDED BY THE CLIENT AND SHOULD BE CONFIRMED ON SITE.		BSC - LOCAL PROTECTION	
9. DRAWINGS TO BE PRINTED IN COLOUR		GRADE A at BSC	
LOW-LEVEL WALL RETURN		AREA BOUNDARIES	
LWR DUCT ROUTING ZONE		BSL 2 CONTAINMENT BOUNDARY	
		BSL 2+ CONTAINMENT BOUNDARY	
		SECURE CONSIGNMENT AREA	
		CLEANROOM / CLEANROOM	
		WALK ON CEILING AREAS	
		CLEANROOM 600mm FIRE RATED WALL	

Nr.	Status	Omschrijving	Rubriek(en)
1	ongewijzigd	Transformator	12.2.2
2	ongewijzigd	York Chiller - R1233zdE	16.3.2b
3	ongewijzigd	York Chiller - R1233zdE	16.3.2b
4	ongewijzigd	-30 Freezer	16.3.2b
5	ongewijzigd	Refrigerator (2 to 8 °C)	16.3.2b
6	ongewijzigd	Refrigerator (2 to 8 °C)	16.3.2b
7	ongewijzigd	Refrigerator (2 to 8 °C)	16.3.2b
8	ongewijzigd	Refrigerator (2 to 8 °C)	16.3.2b
9	ongewijzigd	Refrigerator (2 to 8 °C)	16.3.2b
10	ongewijzigd	Refrigerator (2 to 8 °C)	16.3.2b
11	ongewijzigd	Refrigerator (2 to 8 °C)	16.3.2b
12	ongewijzigd	Freezer (-80 °C)	16.3.2b
13	ongewijzigd	Refrigerator (2 to 8 °C)	16.3.2b
14	ongewijzigd	Refrigerator (2 to 8 °C)	16.3.2b
15	ongewijzigd	Refrigerator (2 to 8 °C)	16.3.2b
16	ongewijzigd	Refrigerator (2 to 8 °C)	16.3.2b
17	ongewijzigd	Freezer (-80 °C)	16.3.2b
18	ongewijzigd	Refrigerator (2 to 8 °C)	16.3.2b
19	ongewijzigd	Refrigerator (2 to 8 °C)	16.3.2b
20	ongewijzigd	Refrigerator (2 to 8 °C)	16.3.2b
21	ongewijzigd	stookinstallatie 1 (gas)	43.1.2a
22	ongewijzigd	stookinstallatie 2 (gas)	43.1.2a
23	ongewijzigd	stookinstallatie 3 (gas)	43.1.2a
24	ongewijzigd	Hot water boiler 1	43.1.2a
25	ongewijzigd	Autoclaaf	39.1.1 / 39.2.1
26	ongewijzigd	Autoclaaf	39.1.1 / 39.2.2
27	ongewijzigd	York Chiller - R1233zdE	16.3.2b
28	ongewijzigd	Heat pump R513A	16.3.2b
29	ongewijzigd	Heat pump R513A	16.3.2b
30	ongewijzigd	Heat pump R513A	16.3.2b
31	Nieuw	Opslag ontvarende corrosieve producten	17.3.4.1a
	BSL Containment boundary	Ingeperkt gebruik	24.4 / 51.1.2* / 51.2.1*

PM GROUP PROJECT Nr.

GB0910430

PM GROUP DRAWING Nr.

GB0910430-48-DR-2001

REVISIE

DATUM

TEKENAAR

CONTROLE

ONTWERP

EMEA CAR-T

WUZJINGEN

FORMAAT

A0

SCHAAL

1:100

GENT - MANUFACTURING

MODEL INTERIOR - GROUND FLOOR

JANSSEN PHARMACEUTICA N.V.

TURNHOUTSEWEG 30

B-2340 BIERSE (BELGIË)

JPH-NR.

014-001-02-905

BLADNR.

REVISIE