


Deelset 3 PRD 1
-10.00 = -1.5m TAW

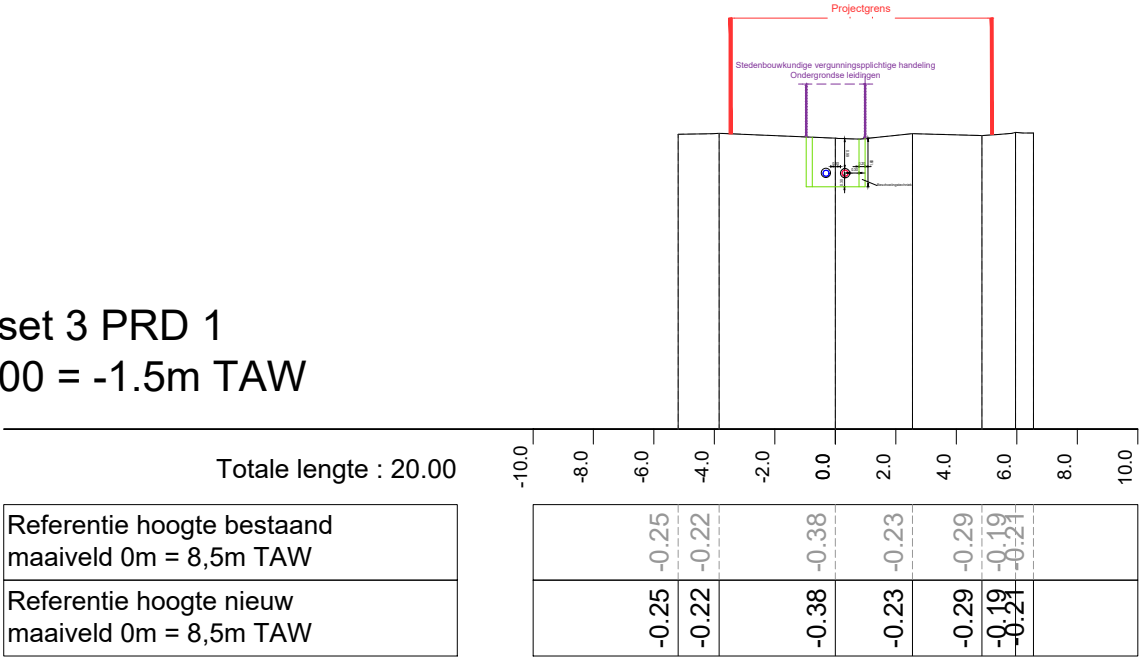

BA_LEIDINGEN_PRD_BTN_3_1

afmetingen: in m
schaal: 1:250

