


Deelset 1 PRD 1
-10.00 = -1.5m TAW

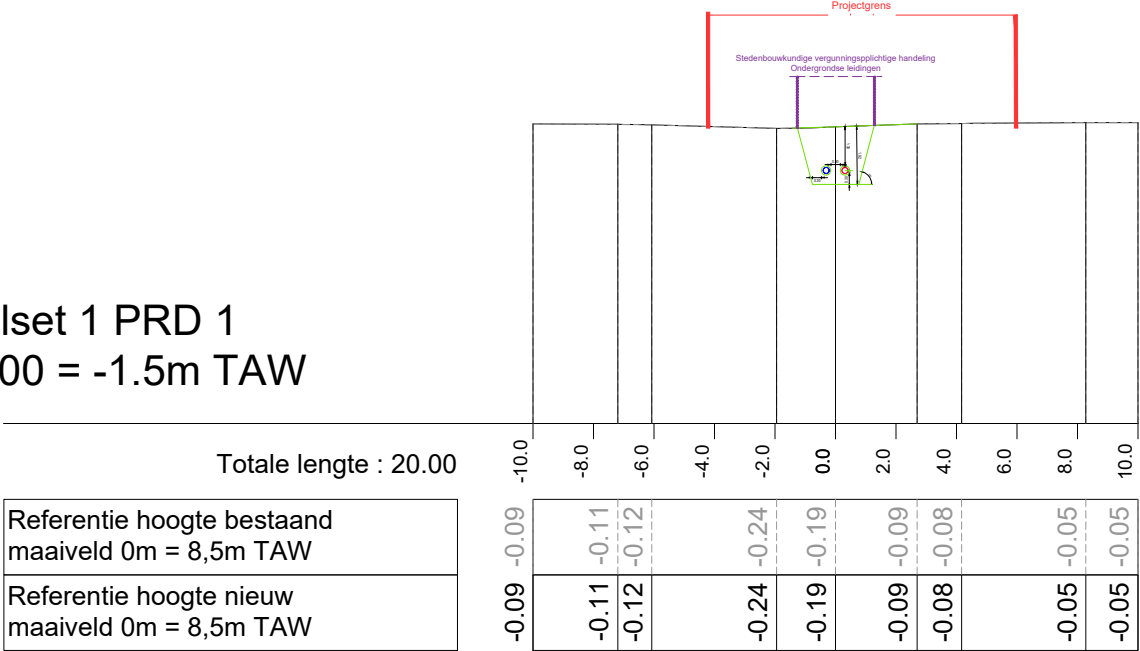

BA_LEIDINGEN_PRD_BTN_1_1

afmetingen: in m
schaal: 1: 250



GRAFISCHE SCHAALEN: 1/250