


Deelset 6 PRD 1 -10.00 = -1.5m TAW

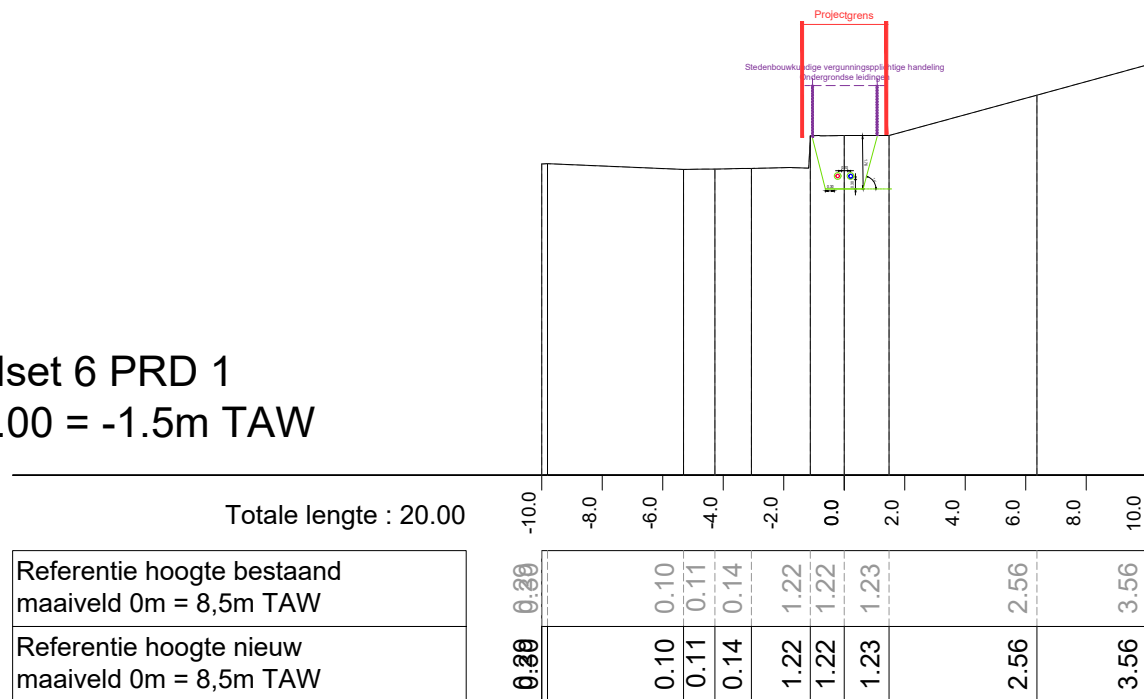

BA_LEIDINGEN_PRD_BTN_6_1

afmetingen: in m
schaal: 1:250

