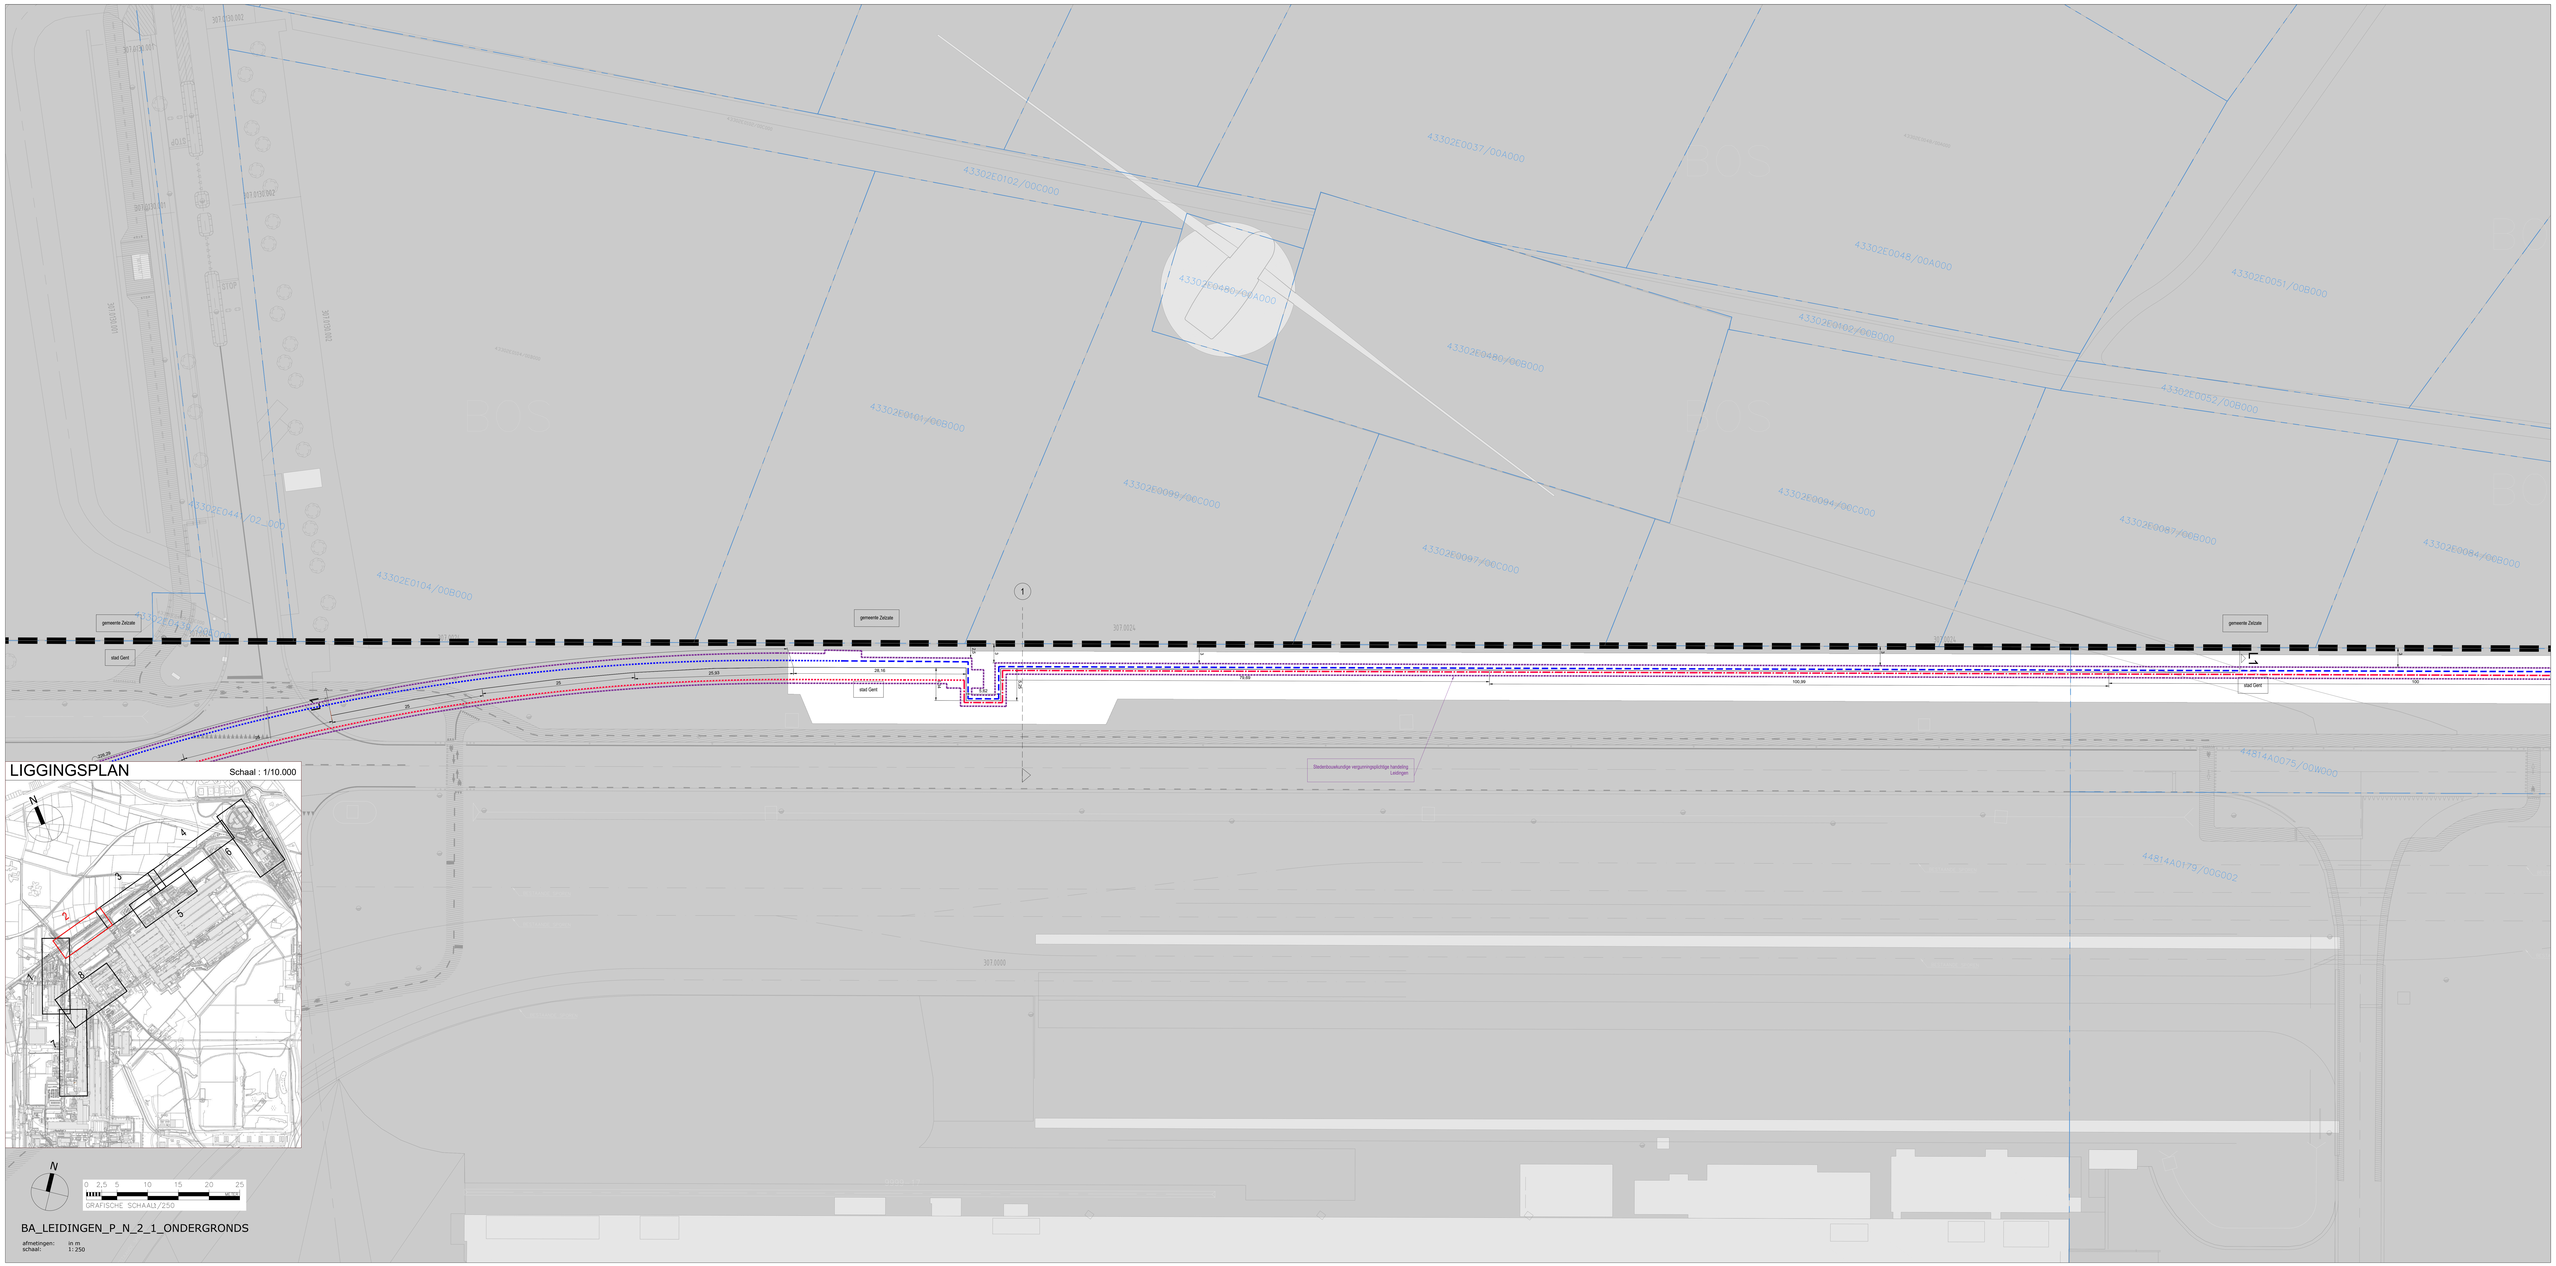
LIGGINGSPLAN
Schaal : 1/10.000
N
1
2
3
4
5
6
7
8
GRAFISCHE SCHAAL/250
0 2,5 5 10 15 20 25
BA_LEIDINGEN_P_N_2_1_ONDERGRONDS
afmetingen: in m
schaal: 1: 250
gemeente Zelzate
stad Gent
4.3302E0102/00C000
4.3302E0037/00A000
4.3302E0048/00A000
4.3302E0051/00B000
4.3302E0480/00A000
4.3302E0480/00B000
4.3302E0102/00B000
4.3302E0052/00B000
4.3302E0101/00B000
4.3302E0099/00C000
4.3302E0094/00C000
4.3302E0087/00B000
4.3302E0084/00B000
4.3302E0097/00C000
4.3302E0104/00B000
4.3302E0438/00B000
4.3302E0441/02_000
4.4814A0075/00W000
4.4814A0179/000002
367.0024
367.0000
Stedenbouwkundige vergunningsplichtige handeling
Leidingen