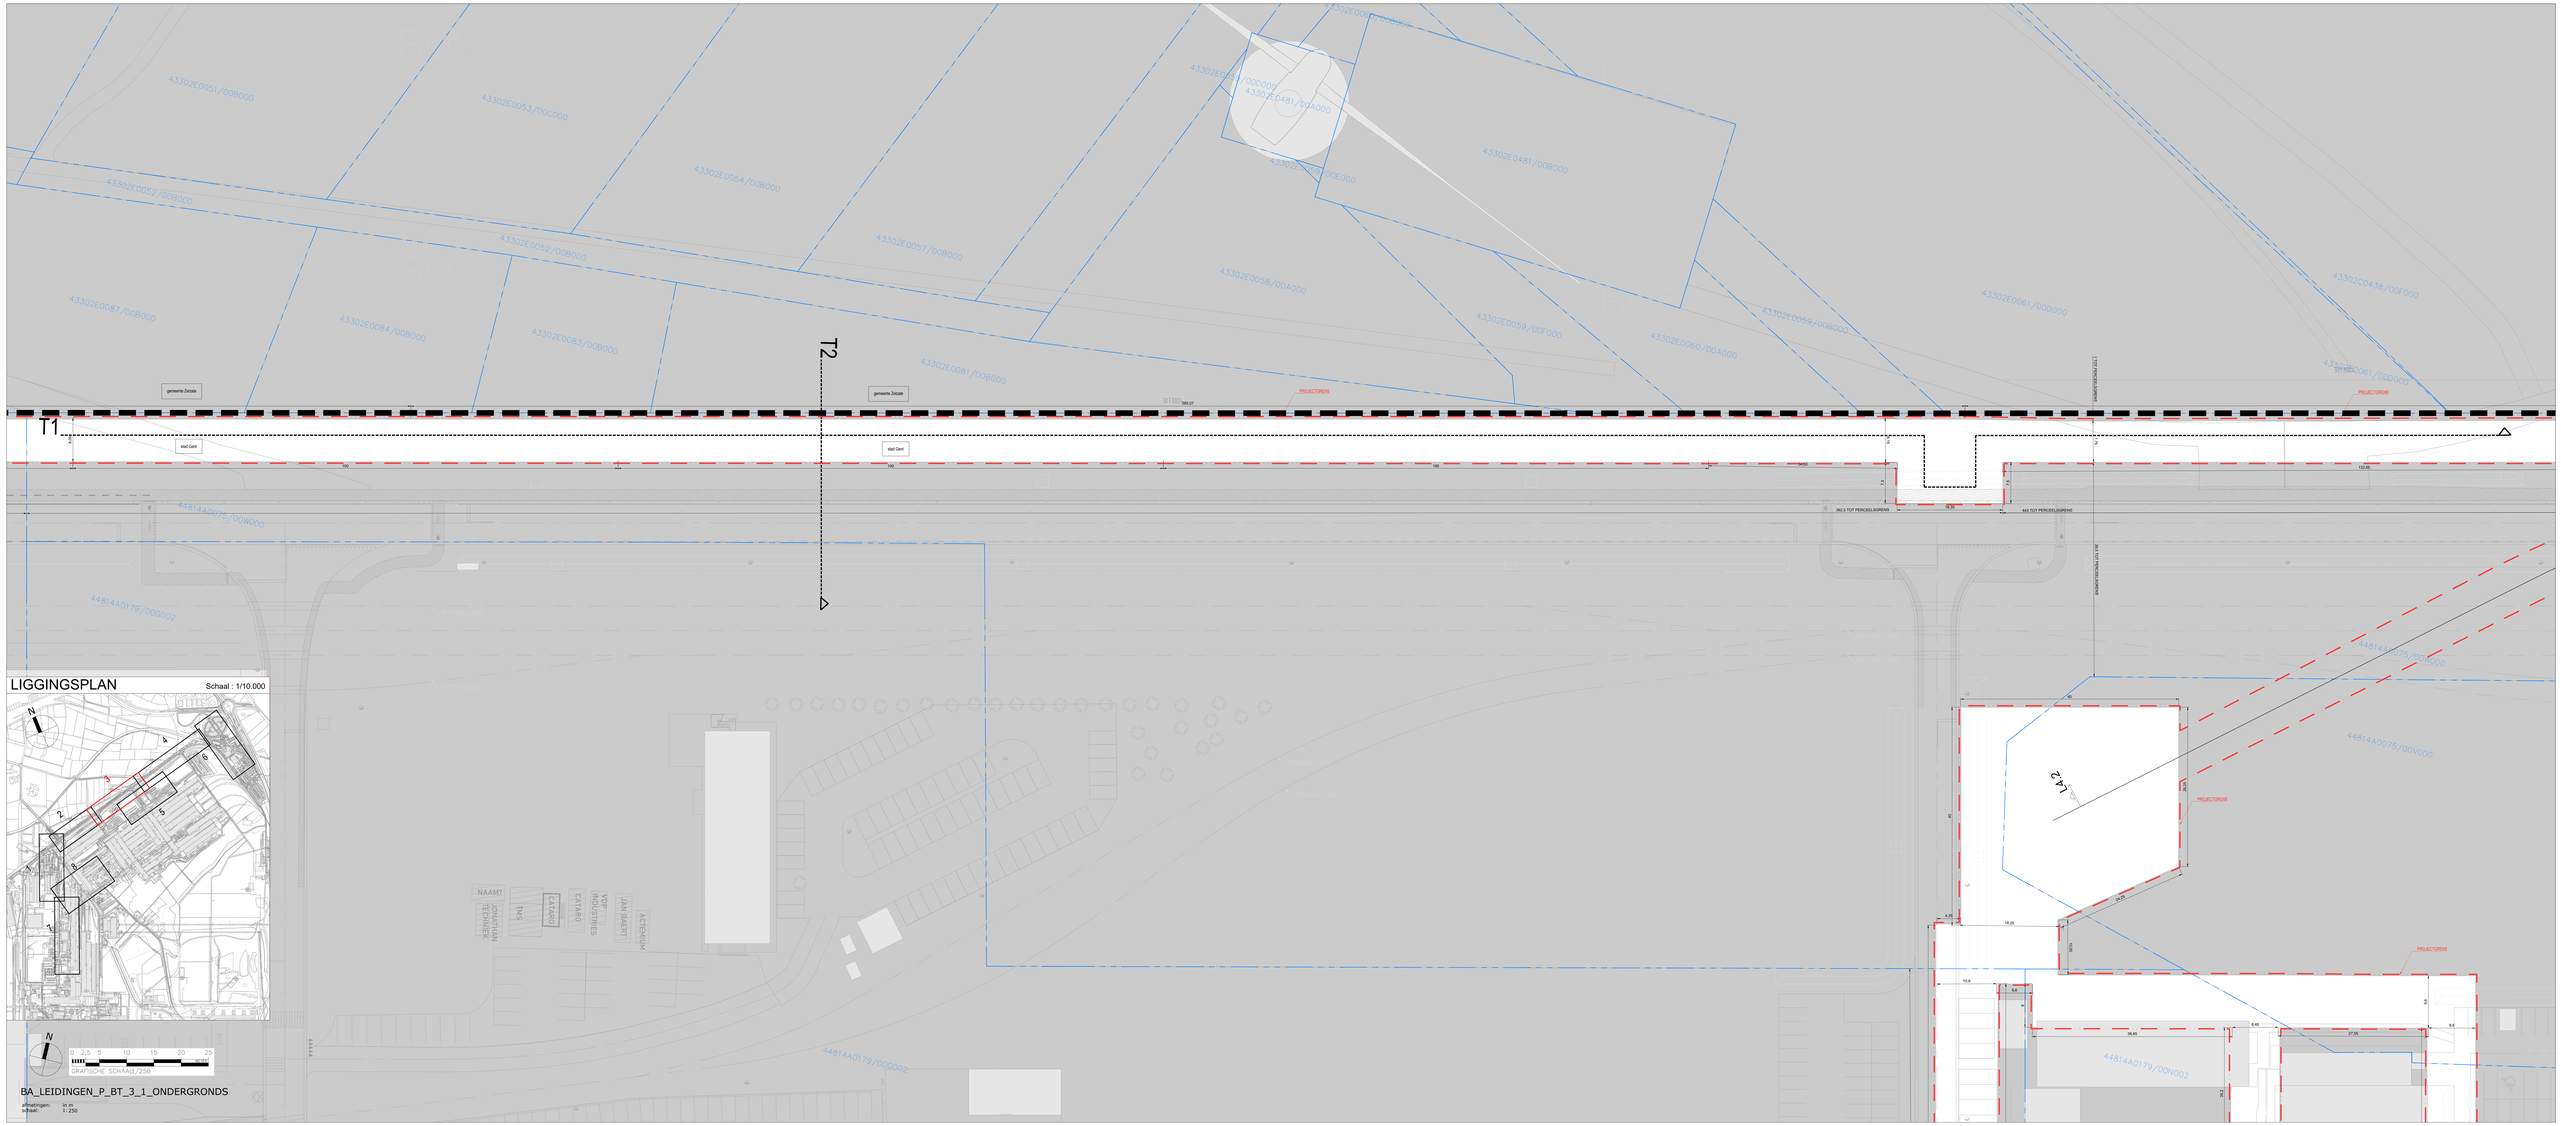

BA_LEIDINGEN_P_BT_3_1_ONDERGRONDS

afmetingen: in m
schaal: 1:250