


LING 1

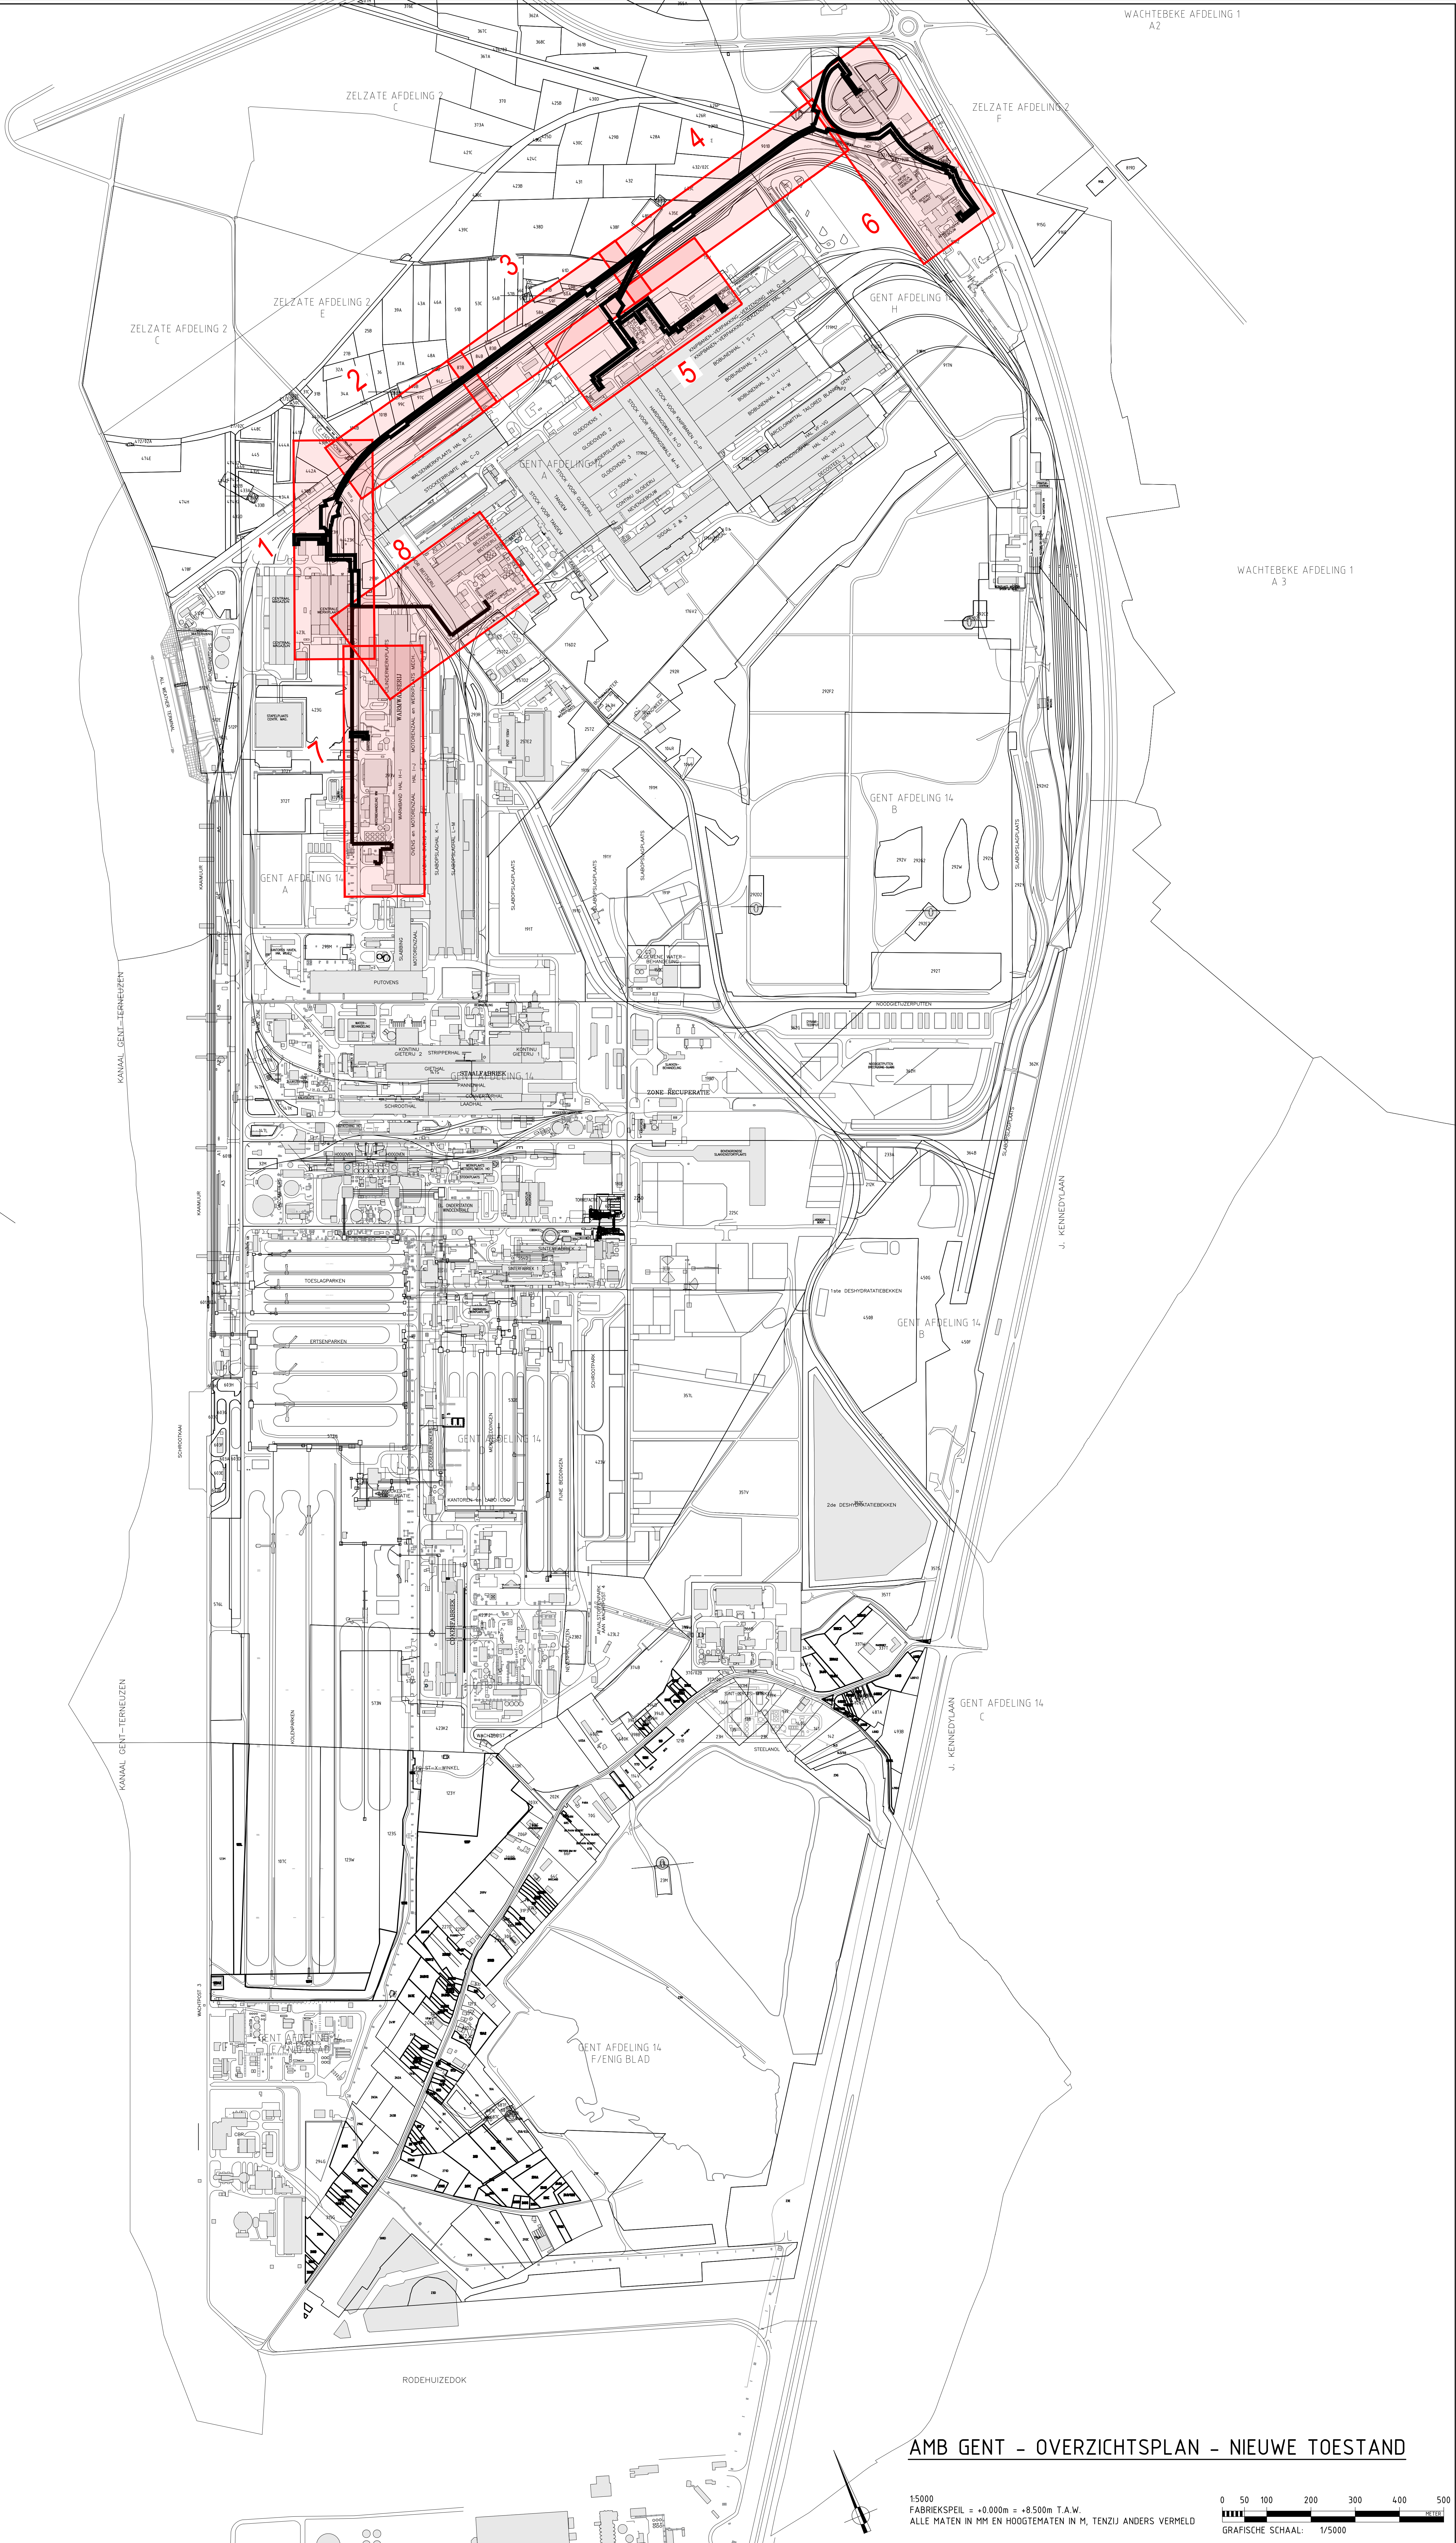

AMB GENT - OVERZICHTSPLAN - NIEUWE TOESTAND

1:5000
FABRIEKSPEIL = +0.000m = +8.500m T.A.W.
ALLE MATEN IN MM EN HOOGTEMATEN IN M, TENZIJ ANDERS VERMELD

0 50 100 200 300 400 500
GRAFISCHE SCHAAL: 1/5000