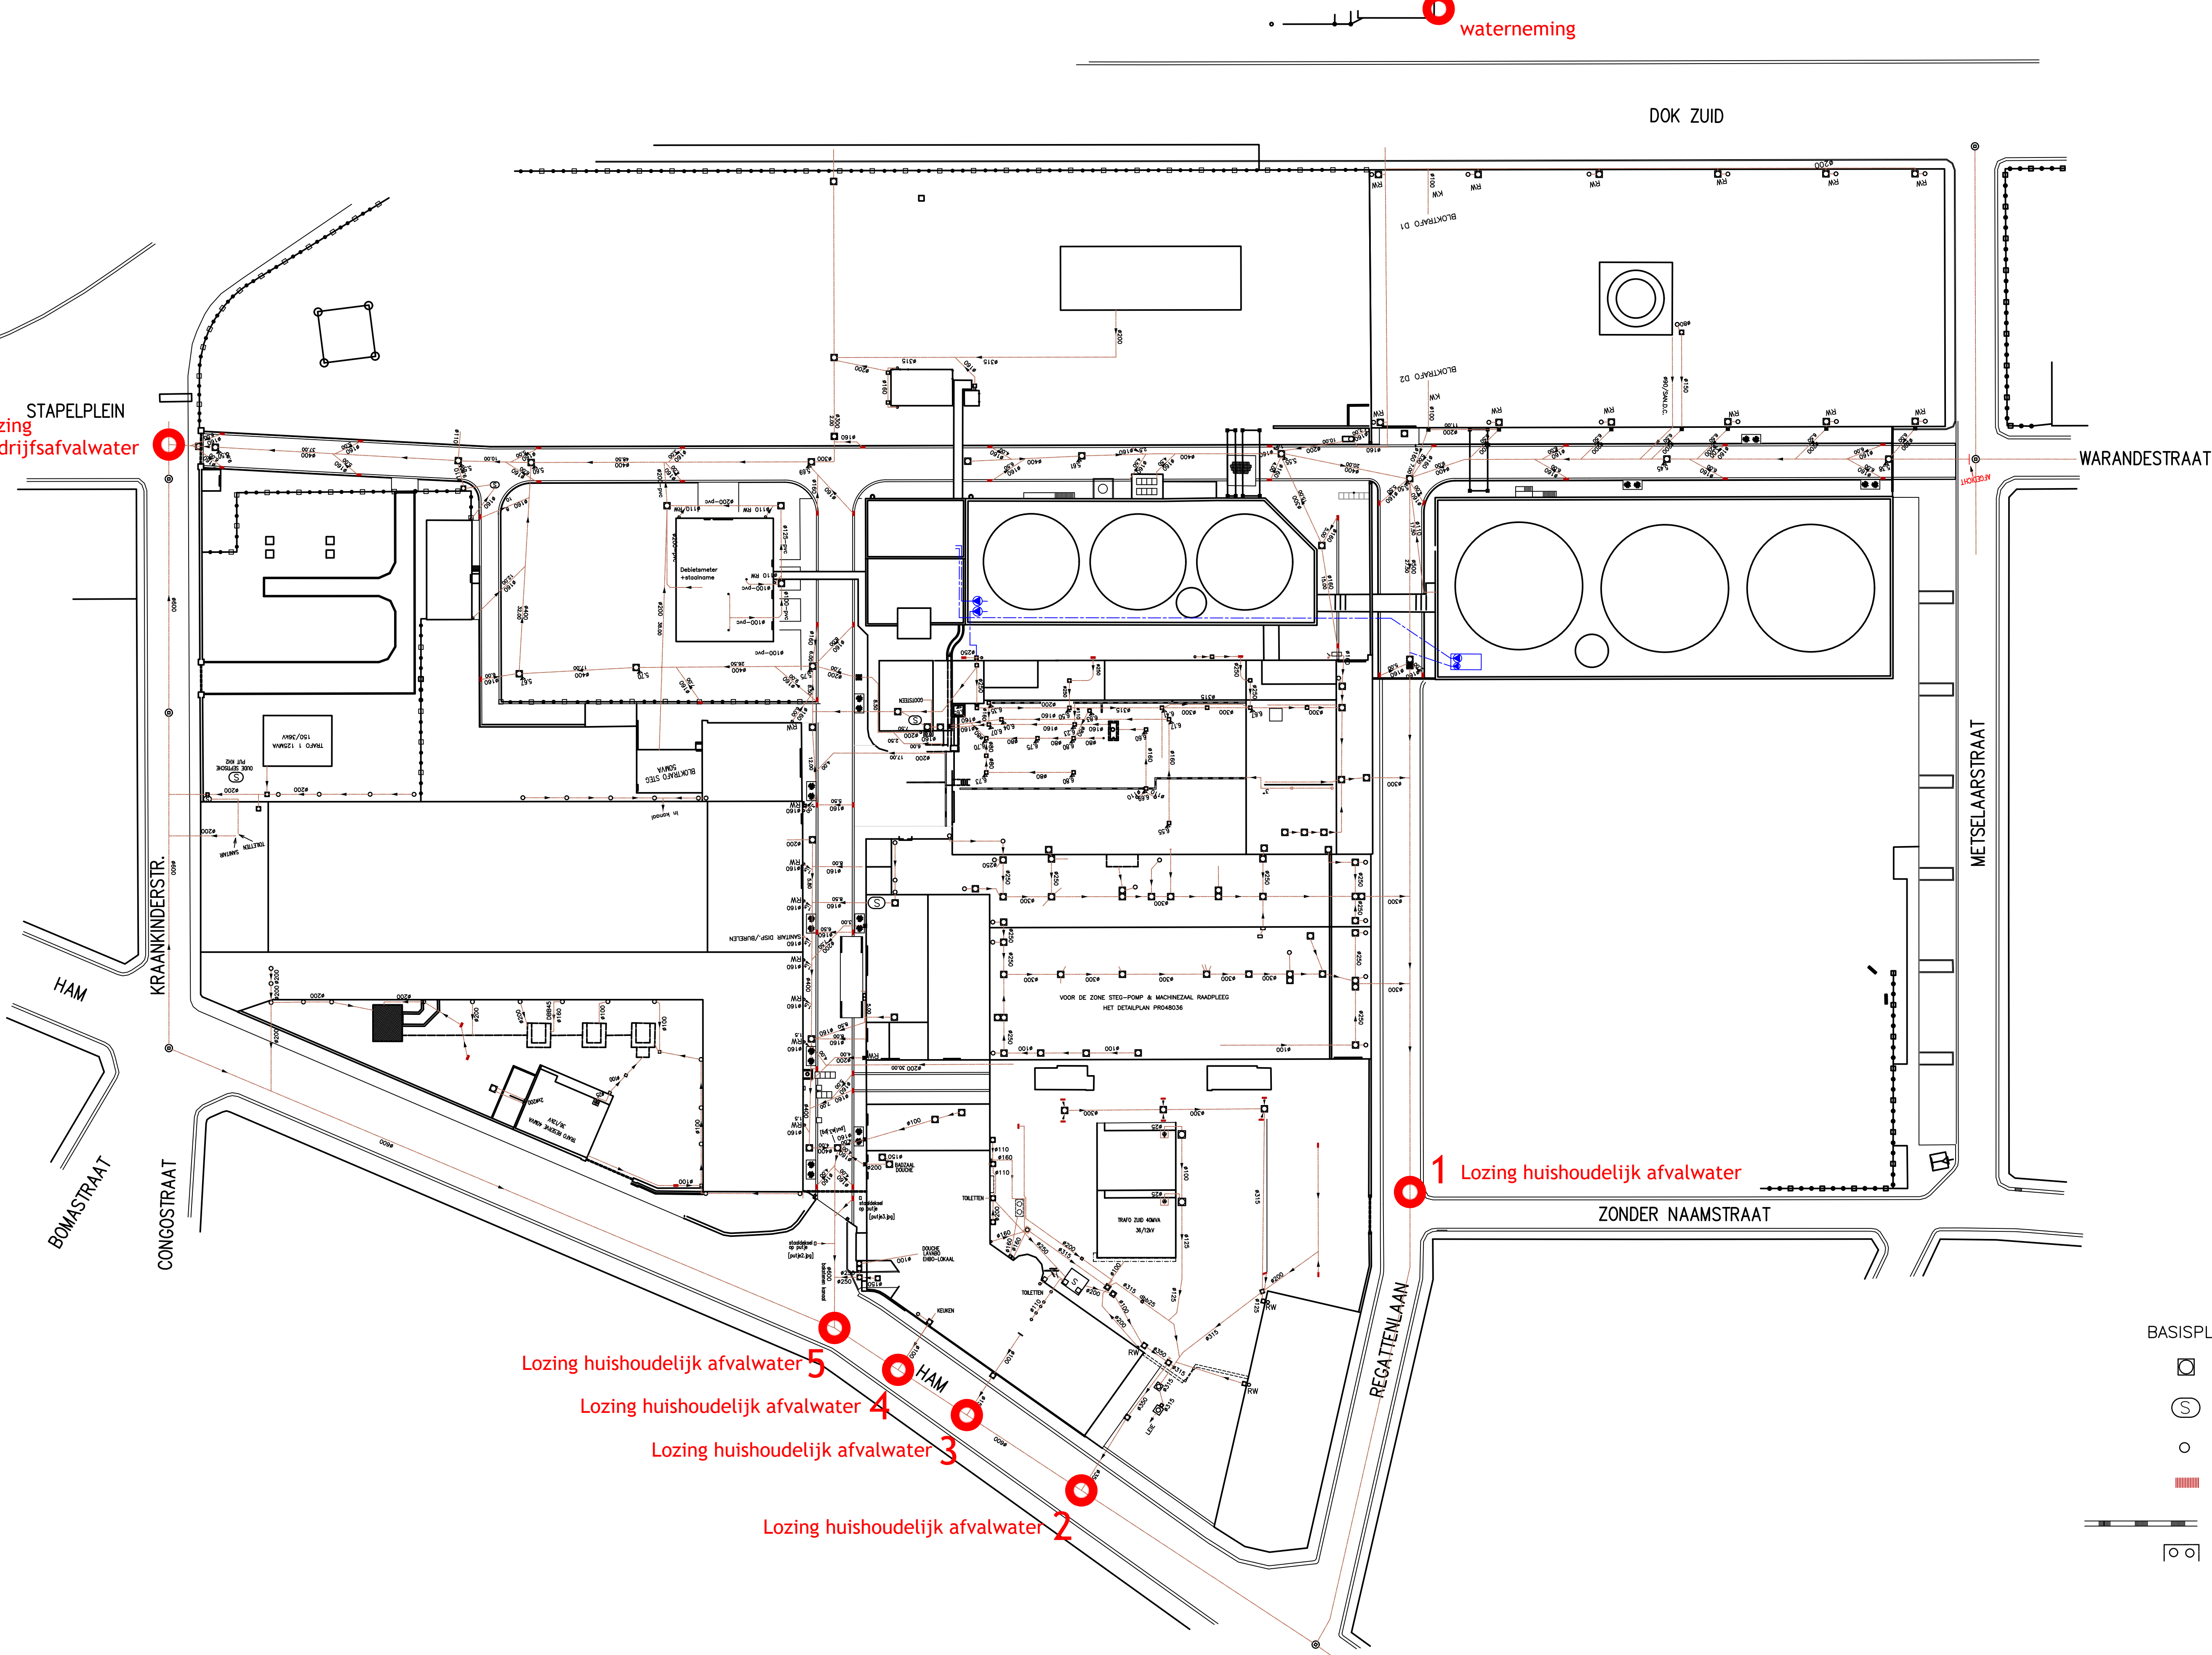


LEGENDE

- BASISPLAN : Varendonck NSWRO3
- INSPECTIEPUT RIOLERING
 - SEPTISCHE PUT
 - REGENPIJP
 - STRAATKOLKJE
 - AFVOERGEULEN
 - OPVANGTANK MONSTERNAME

K	PCO	09/07/'26	Naamgeving lozingspunten		
INDEX	REVISEUR	REV-DATUM	OPDRACHTG	AANPASSING	
		RIOLERINGSNET CENTRALE HAM-SPE			Ham 68, 9000 Gent T +32 9 269 50 11 +32 9 269 50 12 www.edfluminus.be
FORMAAT:	SCHAAL:	DATUM:	TEKENAAR:	PAGINA	NUMMER:
A1	1/500	29/04/96	Steve Floré		048001