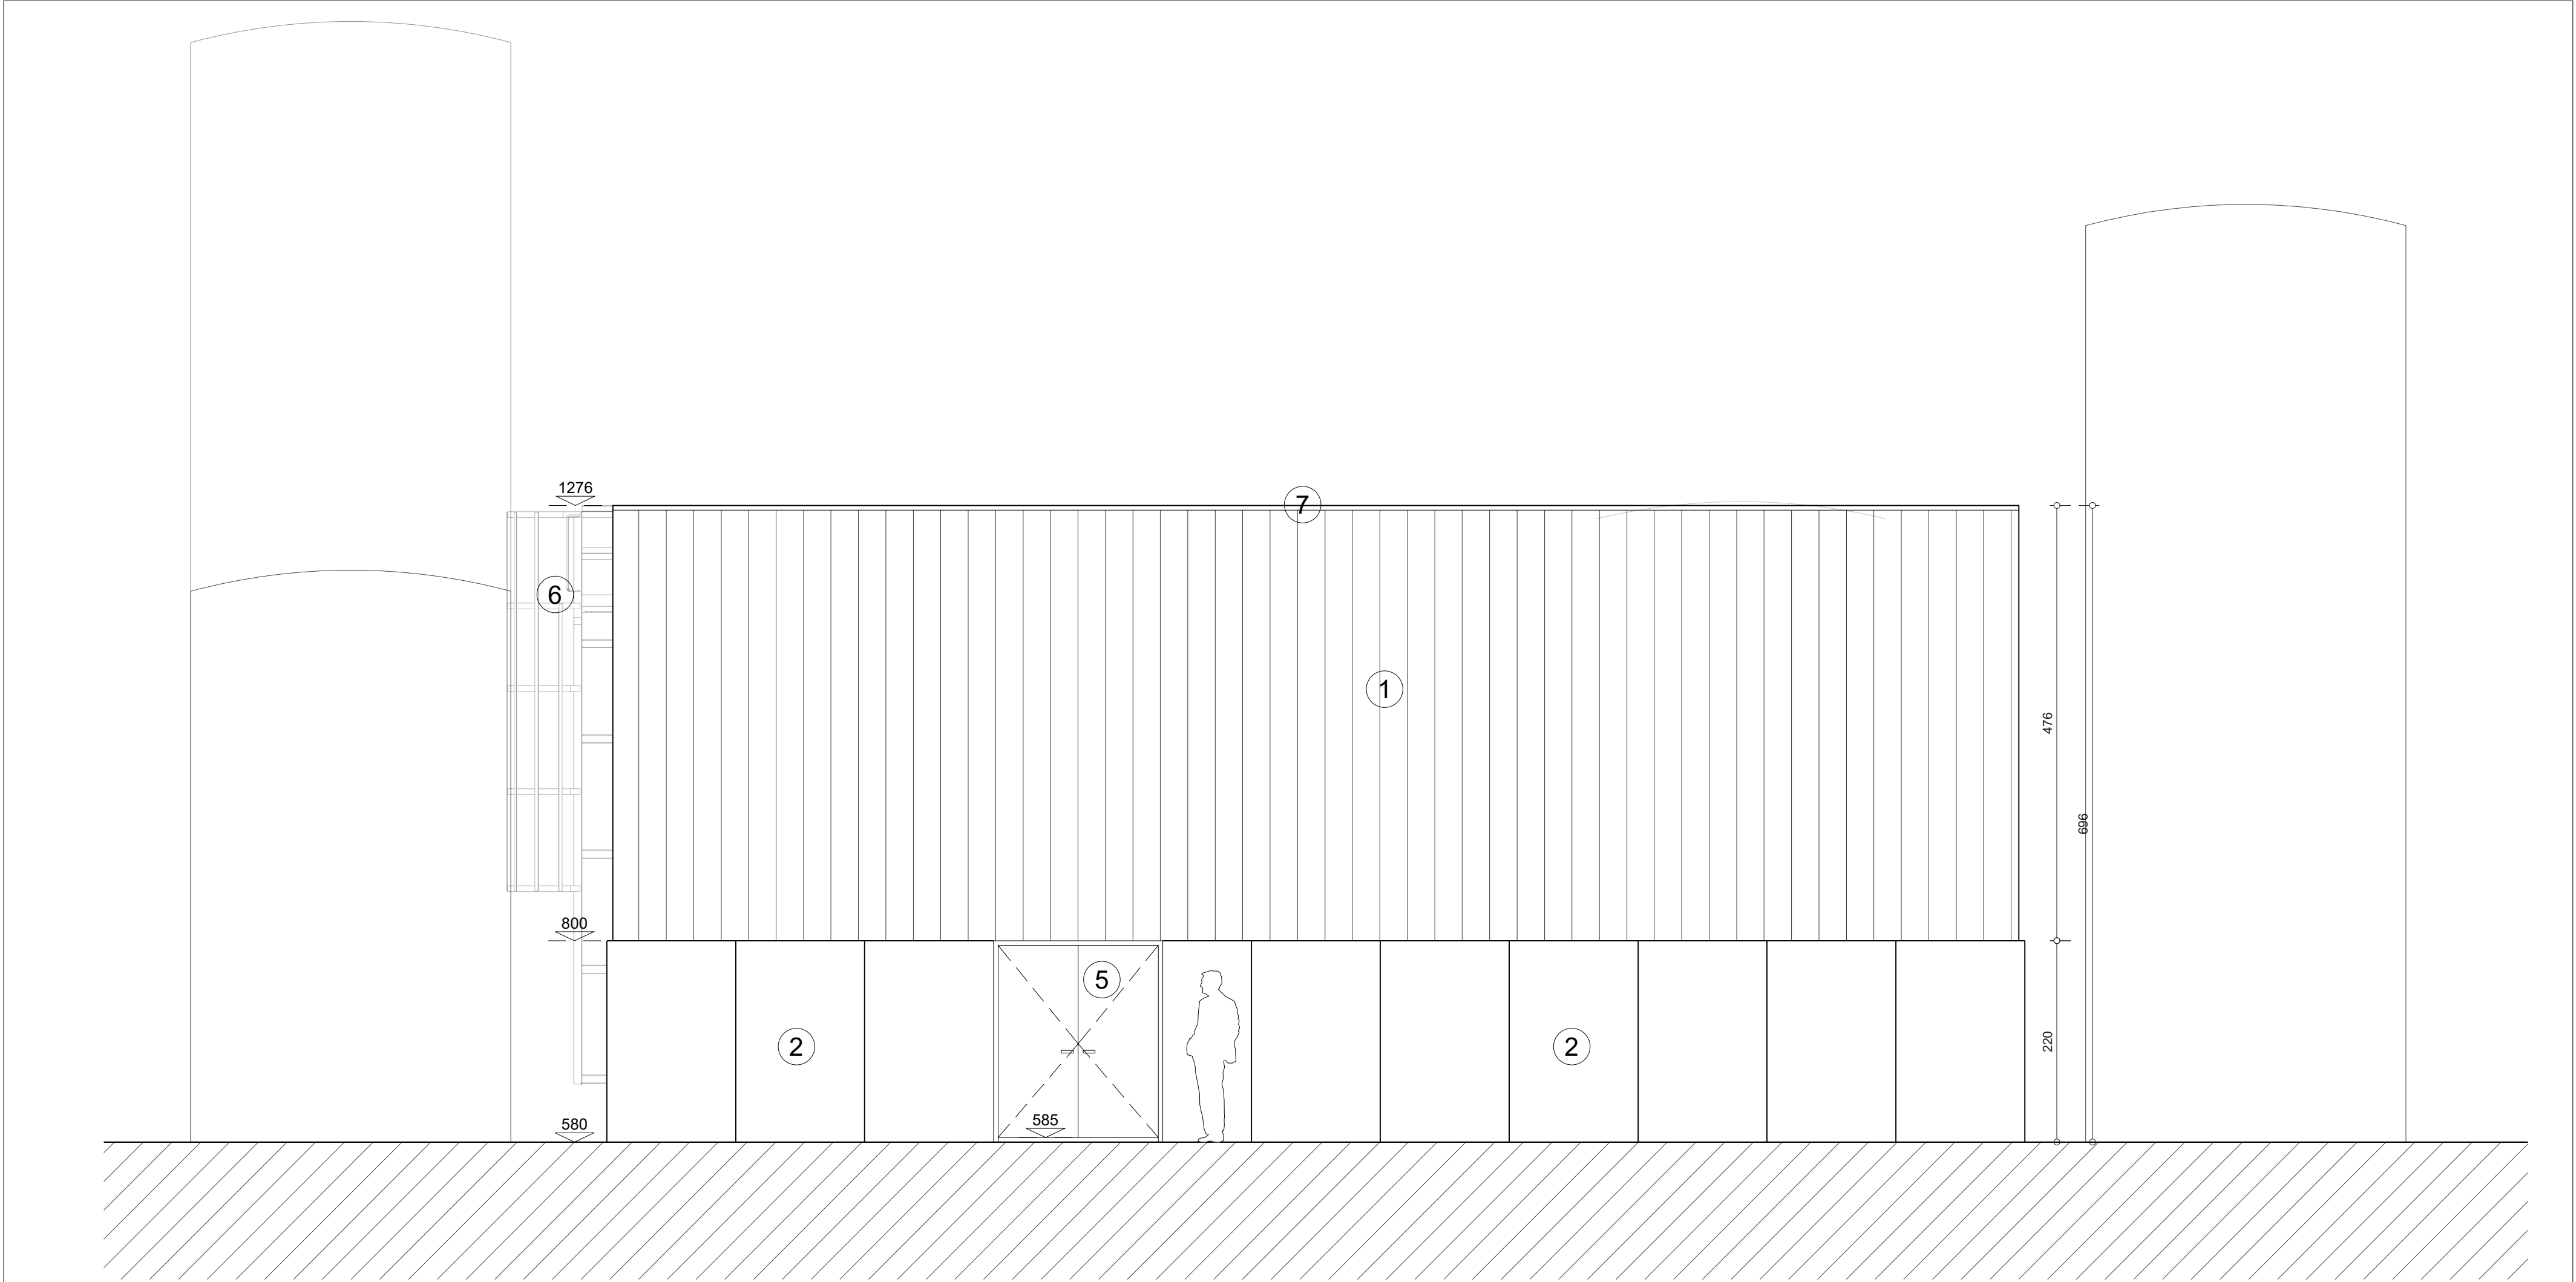


Maataanduidingen in centimeter
Referentiepeil in T.A.W.
BA_GEBOUW_G_N_03_gevel ZO