


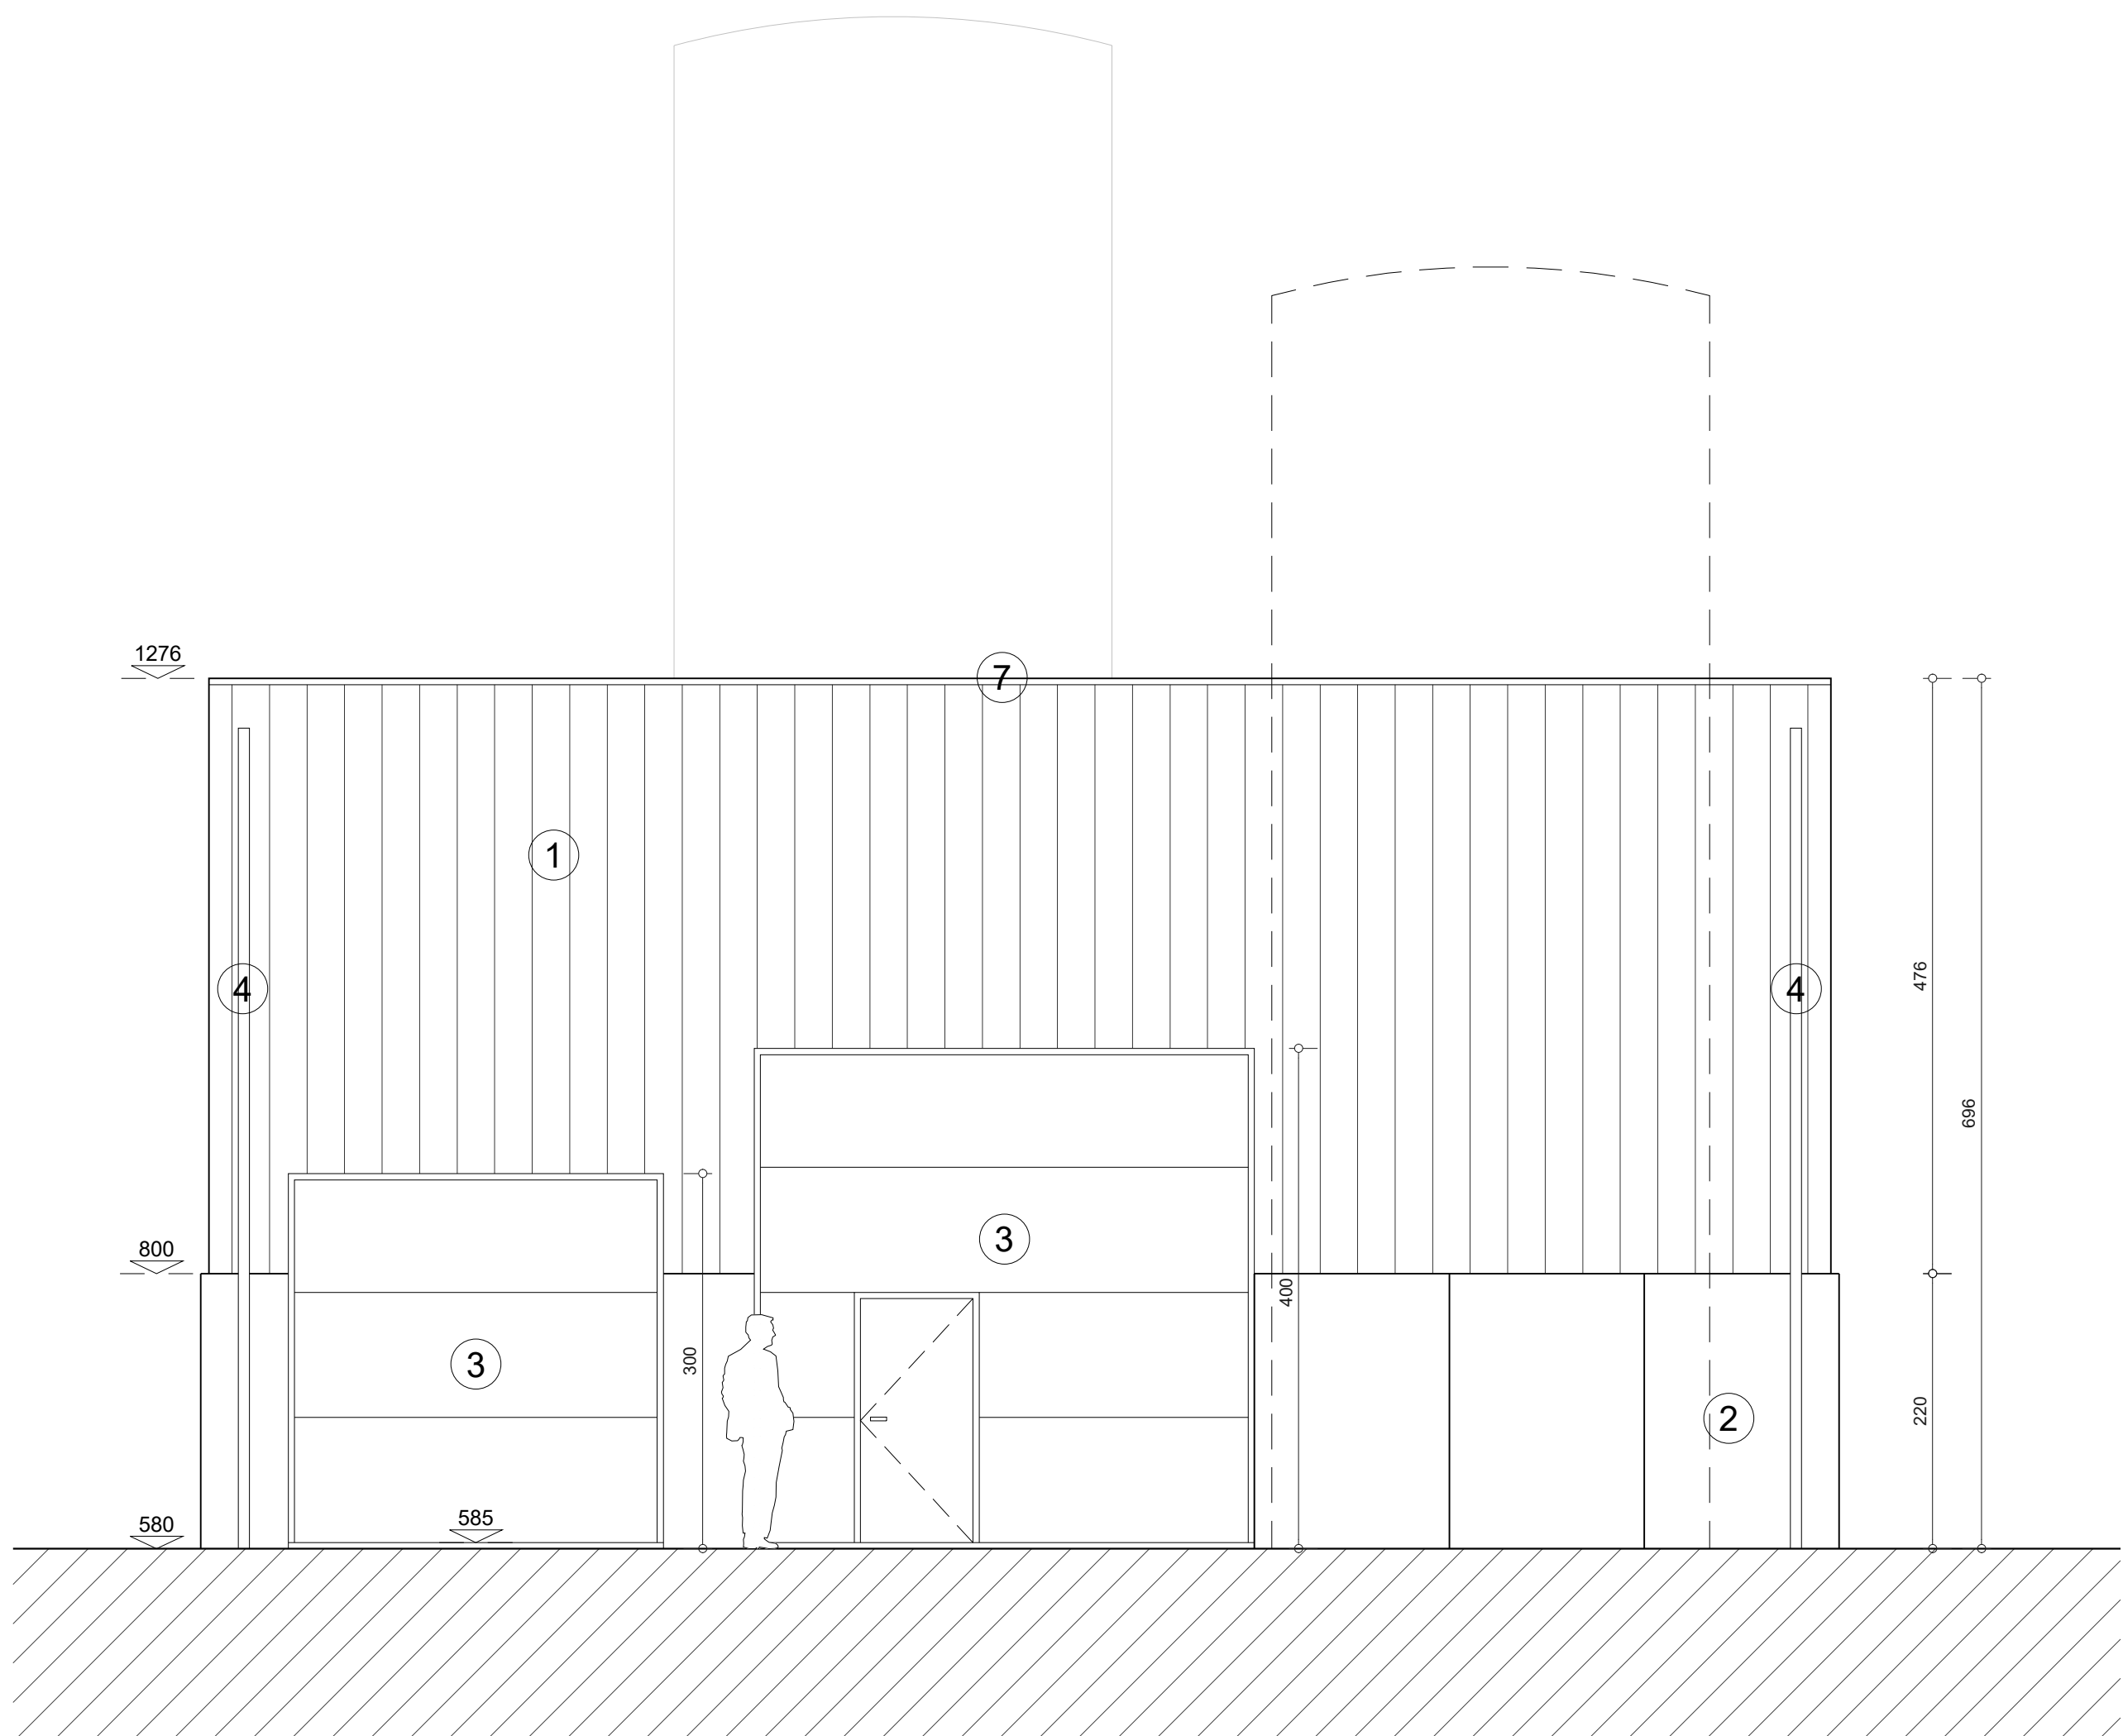

Maataanduidingen in centimeter

Referentiepeil in T.A.W.

BA_GEBOUW_G_N_02_gevel NO